


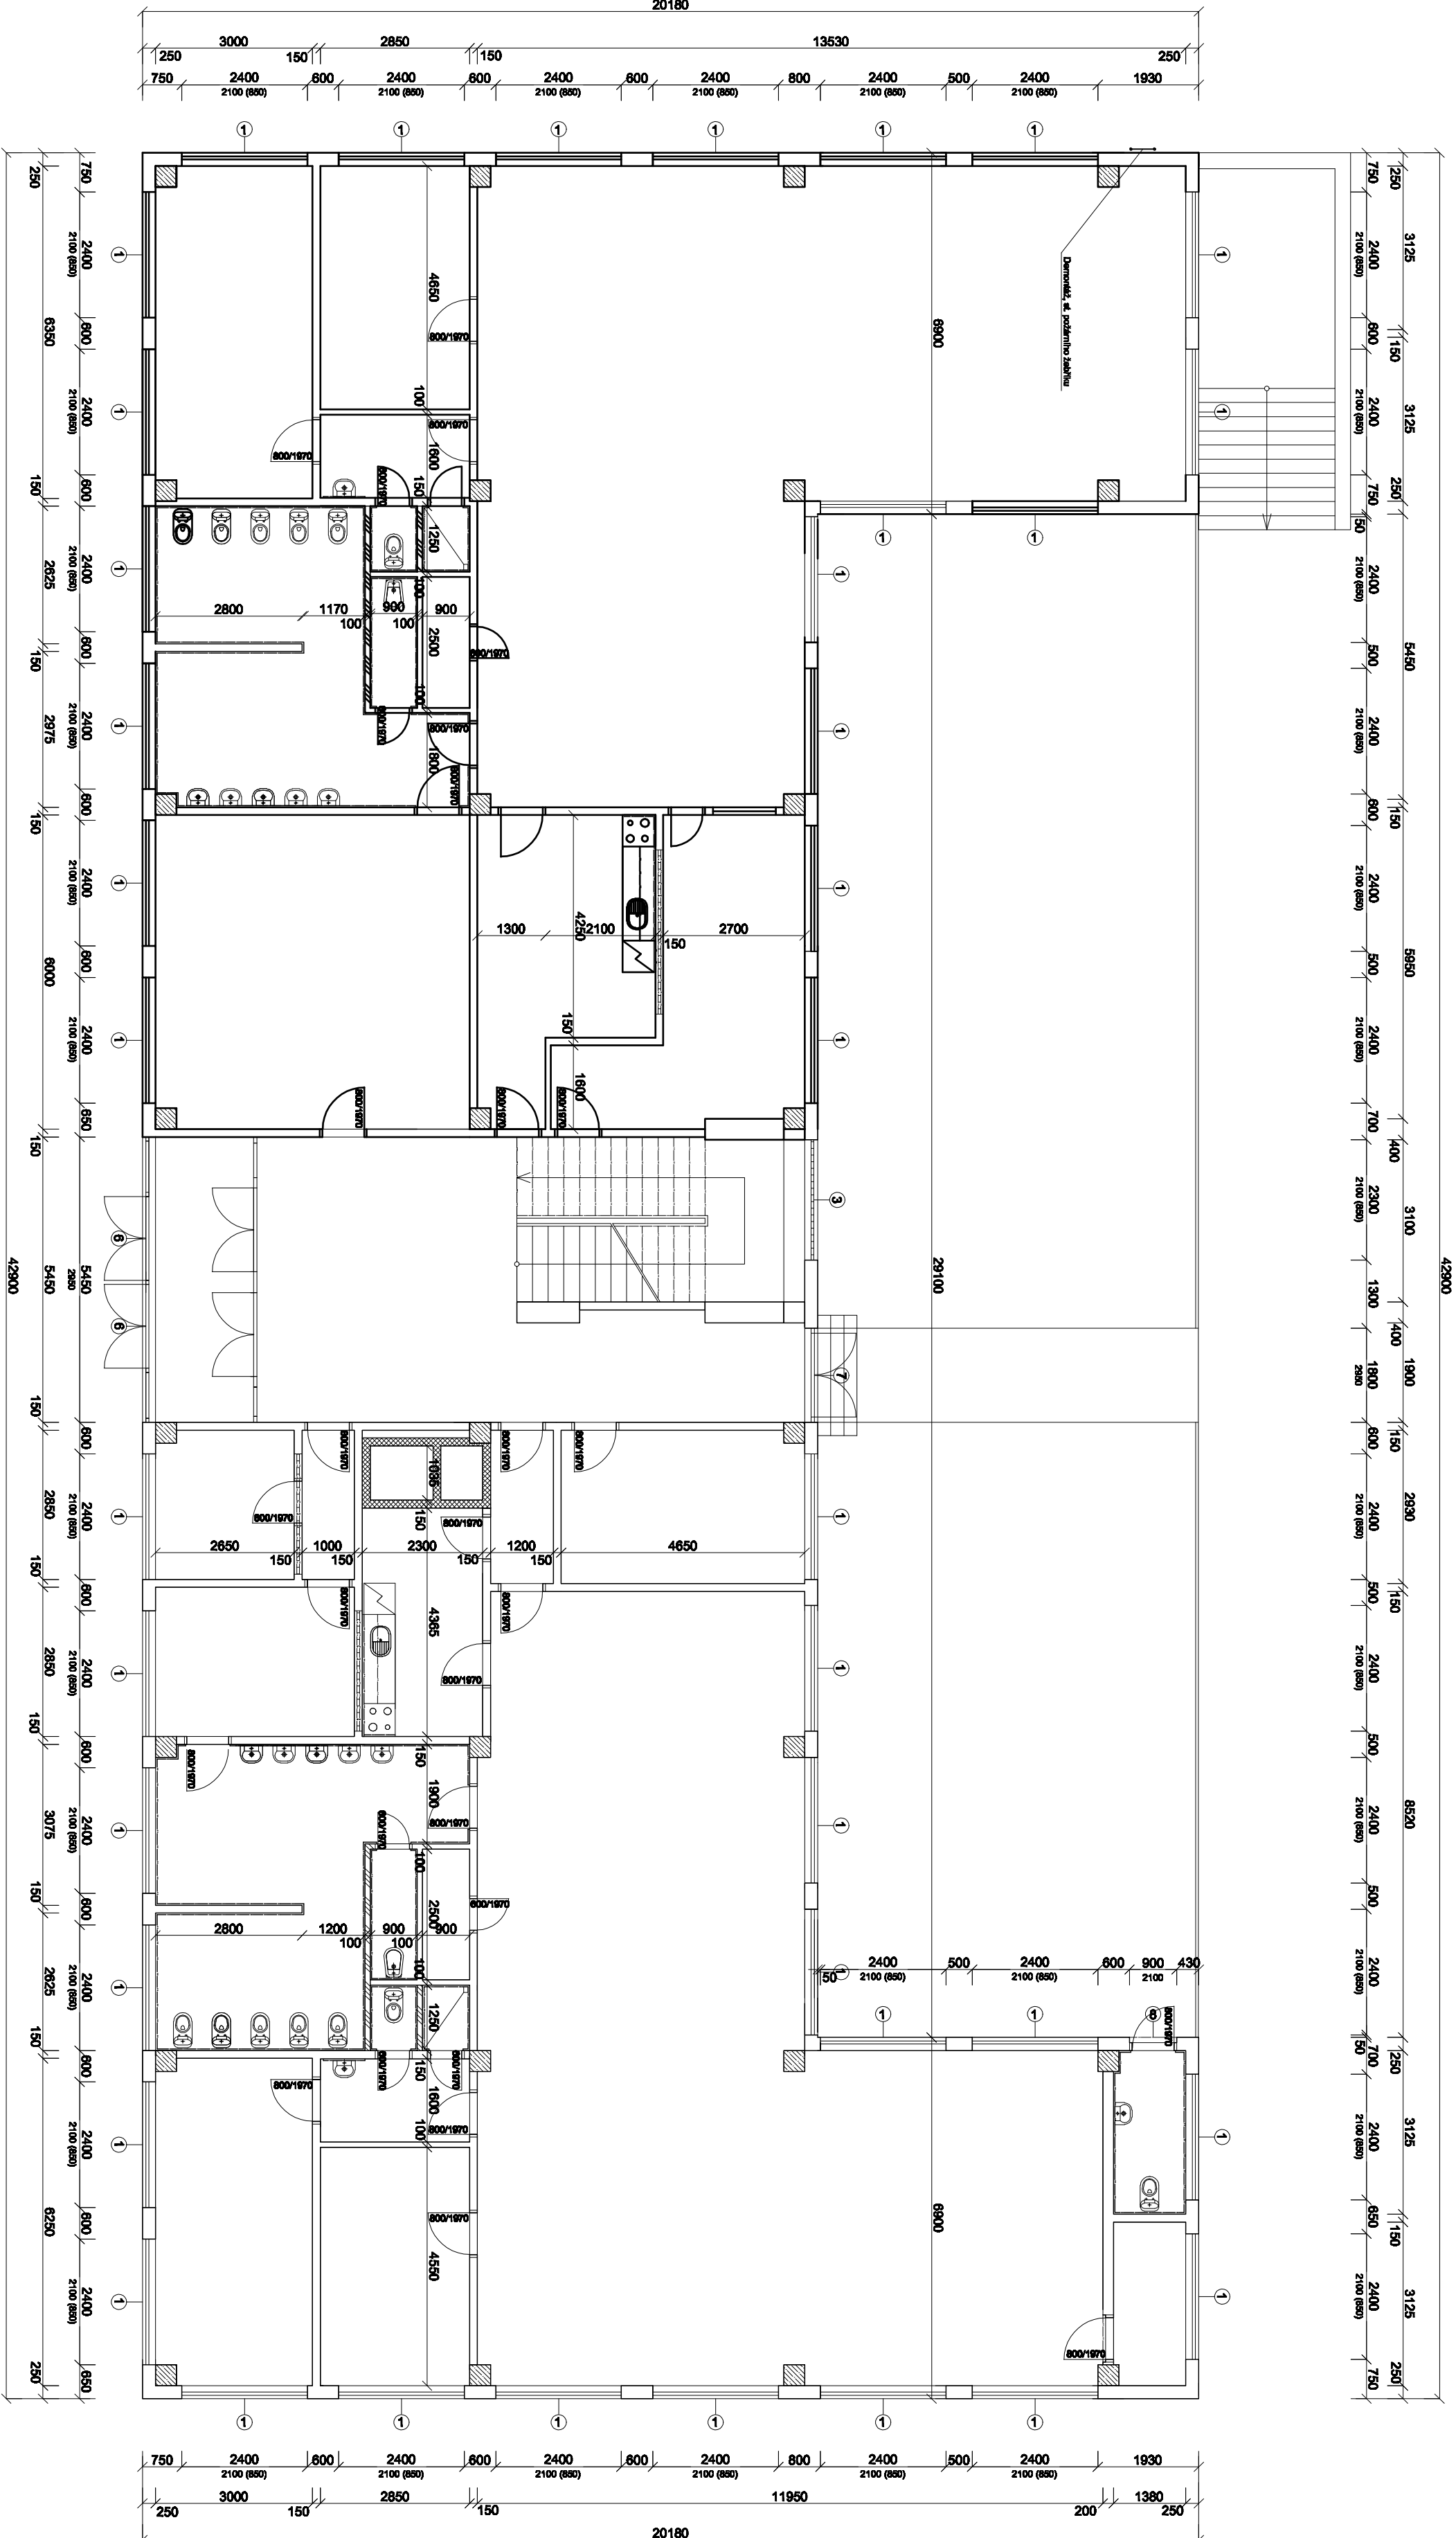

- OBVODOVÝ PLAŠŤ Z KER. PANELŮ,
DOZDÍVKY Z PŘÍČNĚ DĚROVANÝCH CIHEL CDM P 100 NA MC 25;
ZDIVO PŘÍČEK Z DUTÝCH DVOUOTVOROVÝCH CIHEL NA MC 25
- BETONOVÉ KONSTRUKCE
- ZDIVO PŘÍČEK Z DUTÝCH CIHEL, VYZDĚNÝ DO V 2100 mm
- 1

DŘEVĚNÉ OKNO ZDVOJENÉ, KRYVNÉ SE SKLÁPĚCÍMI KŘÍDLY
DOLE 2400/2100
- 3

SKLOBETONOVÉ OKNO 2300/2100
- 6

PLASTOVÉ VCHODOVÉ DVEŘE RÁMOVÉ ZASKLENÉ 1800/2100
-1800/2950 S NADSVĚTLÍKEM
- 7

PLASTOVÉ VCHODOVÉ DVEŘE RÁMOVÉ ZASKLENÉ 1800/2100
-1800/2950 S NADSVĚTLÍKEM
- 8

DŘEVĚNÉ VCHODOVÉ DVEŘE 800/1970

Zodpovědný projektant		Výpracoval:	
Ing. K. Iwanjko		Ing. K. Iwanjko	
Kurzeta u Cvikova 34		M.Ú. : Jablonné v Podještědí	
Kraj : Liberecký		Investor : Město Jablonné v Podještědí, nám. Míru 22, Jablonné v Podještědí	
Střech : SNIŽENÍ ENERGETICKÉ NÁROČNOSTI		Formát : A4, list	
MŠ STUJANKA - MARKVARTICE, U ŠKOLY 194, Č. ŽAK		Měřítko : 1:100	
JABLONNÉ V PODJEŠTĚDÍ		Datum : 2014	
Stavební část :		Stupeň : DSP	
PŮDORYS 1.NP - st. stav		Číslo : D 2	
		VÝKRESU	