


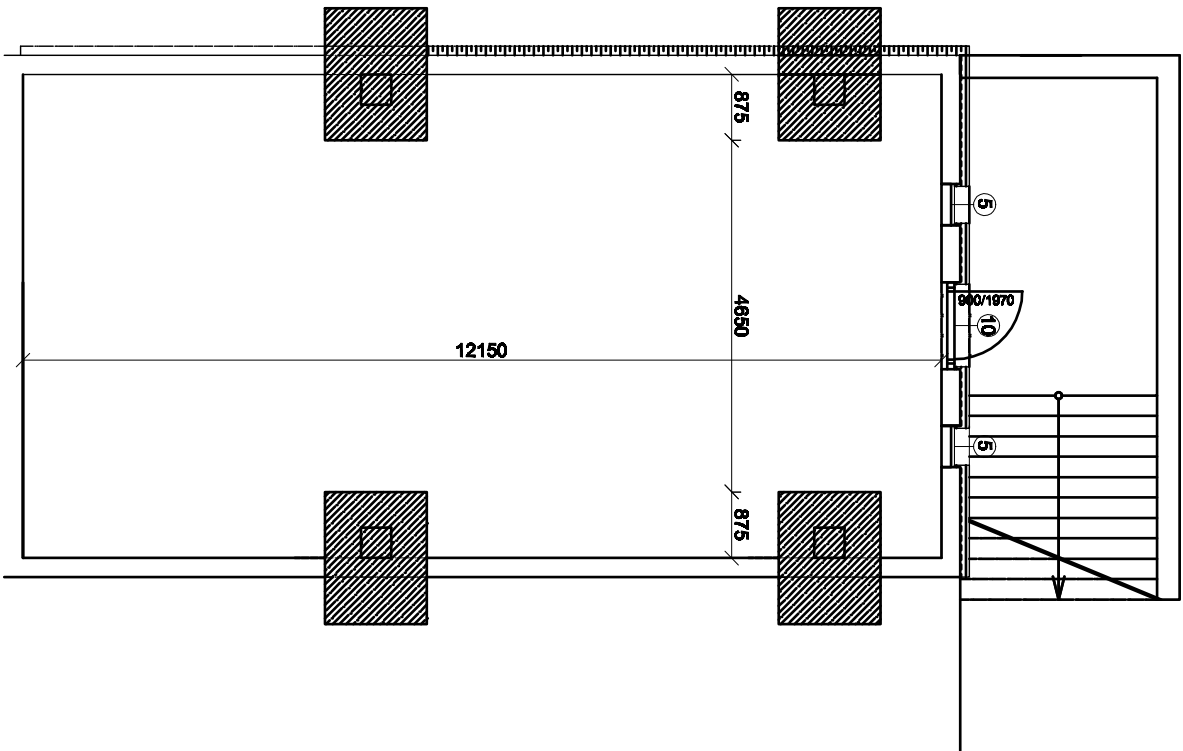


51 Zateplení soku na stáv.podkladu z omítky


- Očištění stáv omítky tlakovou vodou
- Mechanické odstranění nesoudržných částí stáv.omítky - 30%
- Vyspravení a vyrovnání stávající podkladní omítky jádrovou venkovní omítkou - 30%
- Penetrační nátěr
- Lepicí stěrkový tmel
- Kontaktní zateplovací systém extrudovaný polystyren tl. 120 mm (lambda 0,039 W/mK)
- kotvení pomocí hmoždinek 4 ks/m2
- Stěrkový tmel
- Výztužná síťovina ze sklených vláken
- Penetrační nátěr
- Marmolit

5 PLASTOVÉ OKNO OTEVIRATELNÉ, SKLOPNÉ 550/900; Uw = 1,20 - 2 ks;


10 PLASTOVÉ VCHODOVÉ DVEŘE 900/1970 - PLNÉ; Uw = 1,20 - 1 ks

 

OBVODOVÝ PLAŠŤ Z KER. PANELŮ,
DOZDÍVKY Z PŘÍČNĚ DĚROVANÝCH CIHEL CDM P 100 NA MC 25;
ZDIVO PŘÍČEK Z DUTÝCH DVOUOTVOROVÝCH CIHEL NA MC 25

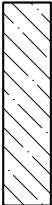

BETONOVÉ KONSTRUKCE

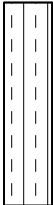

EXTRUDOVANÝ POLYSTYREN tl. 120 mm - 0,039 W/mK

Zodpovědný projektant		Vyracoval :		
Ing. K. Iwanejko		Ing. K. Iwanejko		
Kurnežice u Cvikova 34		M.Ú. : Jablonné v Podještědí		
Kraj : Liberecký				
Investor : Město Jablonné v Podještědí, ul. Mlýnská 22, Jablonné v Podj.				
akce:		FORMÁT 2x A4, list		
SNIŽENÍ ENERGETICKÉ NÁROČNOSTI		MĚŘÍTKO 1:100		
MŠ STUDÁNKA - MARKVARTICE, U ŠKOLY 194,		Č. ZAK /2014		
JABLONNÉ V PODJEŠTĚDÍ				
Stavební část :		STUPEŇ DSP		
PŮDORYS 1.PP - nový stav		ČÍSLO VÝKRESU		D 9