


- 1 DŘEVĚNÉ OKNO ZDVOLLENÉ, KVVNÉ 2400/1900 - 10 ks
- 3 DŘEVĚNÉ OKNO OTEVÍRATELNÉ 600/900 - 7 ks
- 4 ZASKLENÍ Z KOPILIT 5500/1870
- 5 ZASKLENÍ Z KOPILIT 5400/1870
- 6 ZASKLENÍ Z KOPILIT 4800/1870
- 7 OKNO DŘEVĚNÉ OTEVÍRATELNÉ 870/870 - 3ks
- 8 ZASKLENÍ Z KOPILIT 2400/1870
- 9 DVEŘE OCELOVÉ 3260/2800

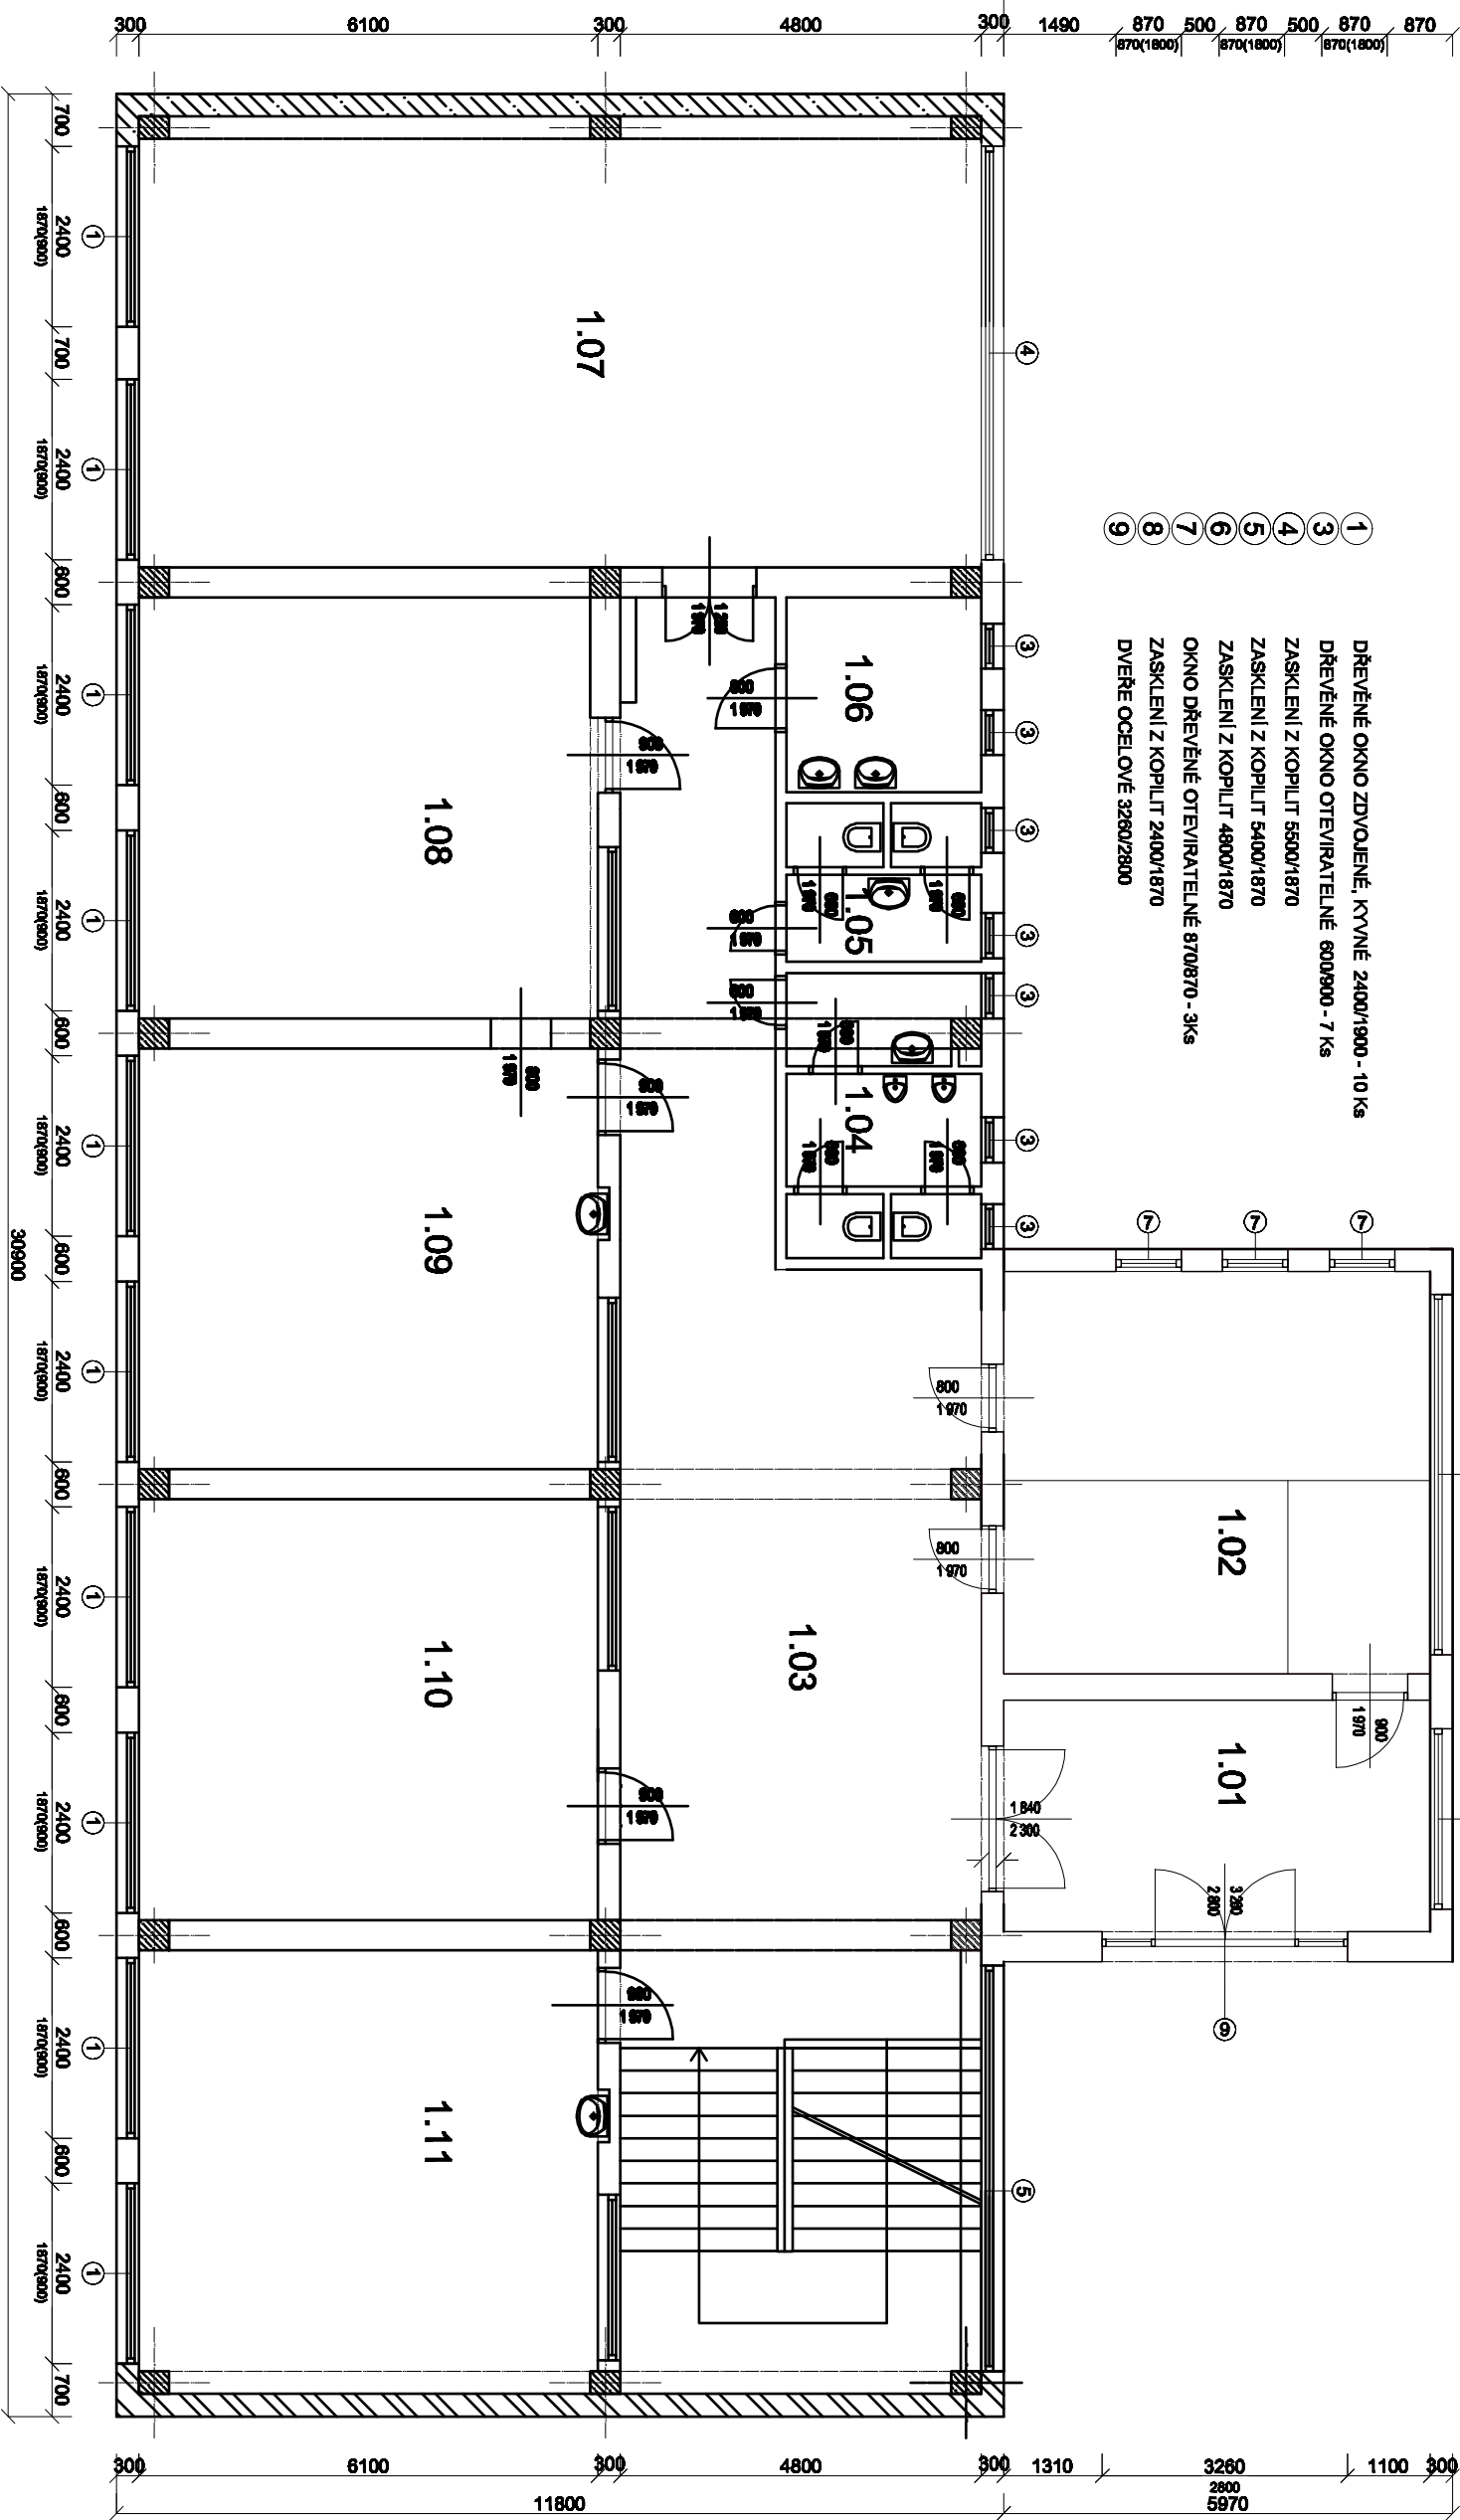

LEGENDA MÍSTNOSTÍ 1.NP

označení	účel místnosti	plocha podlaha
1.01	Zádvěří	17,5 dlažba
1.02	Šatna	30,3 dlažba
1.03	Chodba	76,0 teraco
1.04	WC chlapci	8,8 dlažba
1.05	WC dívky	5,1 dlažba
1.06	Technická	6,1 dlažba

označení	účel místnosti	plocha podlaha
1.07	Dílňa	69,2 PVC
1.08	Učebna	33,6 PVC
1.09	Učebna	34,2 PVC
1.10	Učebna	34,2 PVC
1.11	Sklad	36,0 PVC
1.12	Sklad	19,0 betonové mezzanina

LEGENDA MATERIÁLŮ

- CHEMELNÉ ZDVO CDM A ZDVO Z DTÝCH CHEL
- ZELEZO BETONOVÉ SLoupY
- KERAMICKÉ PANELY

Zodpovědný projektant Ing. K. Iwanekko		Výpracoval : Ing. K. Iwanekko	
Kurnatice u Cvikova 34			
Kraj : Liberecký		M.Ú. : Jablonné v Podještědí	
Investor : Město Jablonné v Podještědí, nám. Míru 22, Jablonné v Podj.			
akce: SNIŽENÍ ENERGETICKÉ NÁROČNOSTI ZŠ SPECIÁLNÍ A ZŠ PRAKTICKÁ KOMENSKÉHO 453, JABLONNÉ V PODJEŠTĚDÍ		FORMÁT 2x A4, listek MĚŘÍTKO 1:100 Č. ZAK. II/2015	
Stavební část :		STUPEŇ	PSP
PŮDORYS 1.NP - stávající stav		ČÍSLO VÝKRESU	D1b