


- 1
2
3
- DŘEVĚNÉ OKNO ZDVOJENÉ, KRYVNÉ 2400/1900 - 14 KS
DŘEVĚNÉ OKNO OTEVÍRATELNÉ 900/900 - 7 KS
DŘEVĚNÉ OKNO OTEVÍRATELNÉ 600/900 - 7 KS

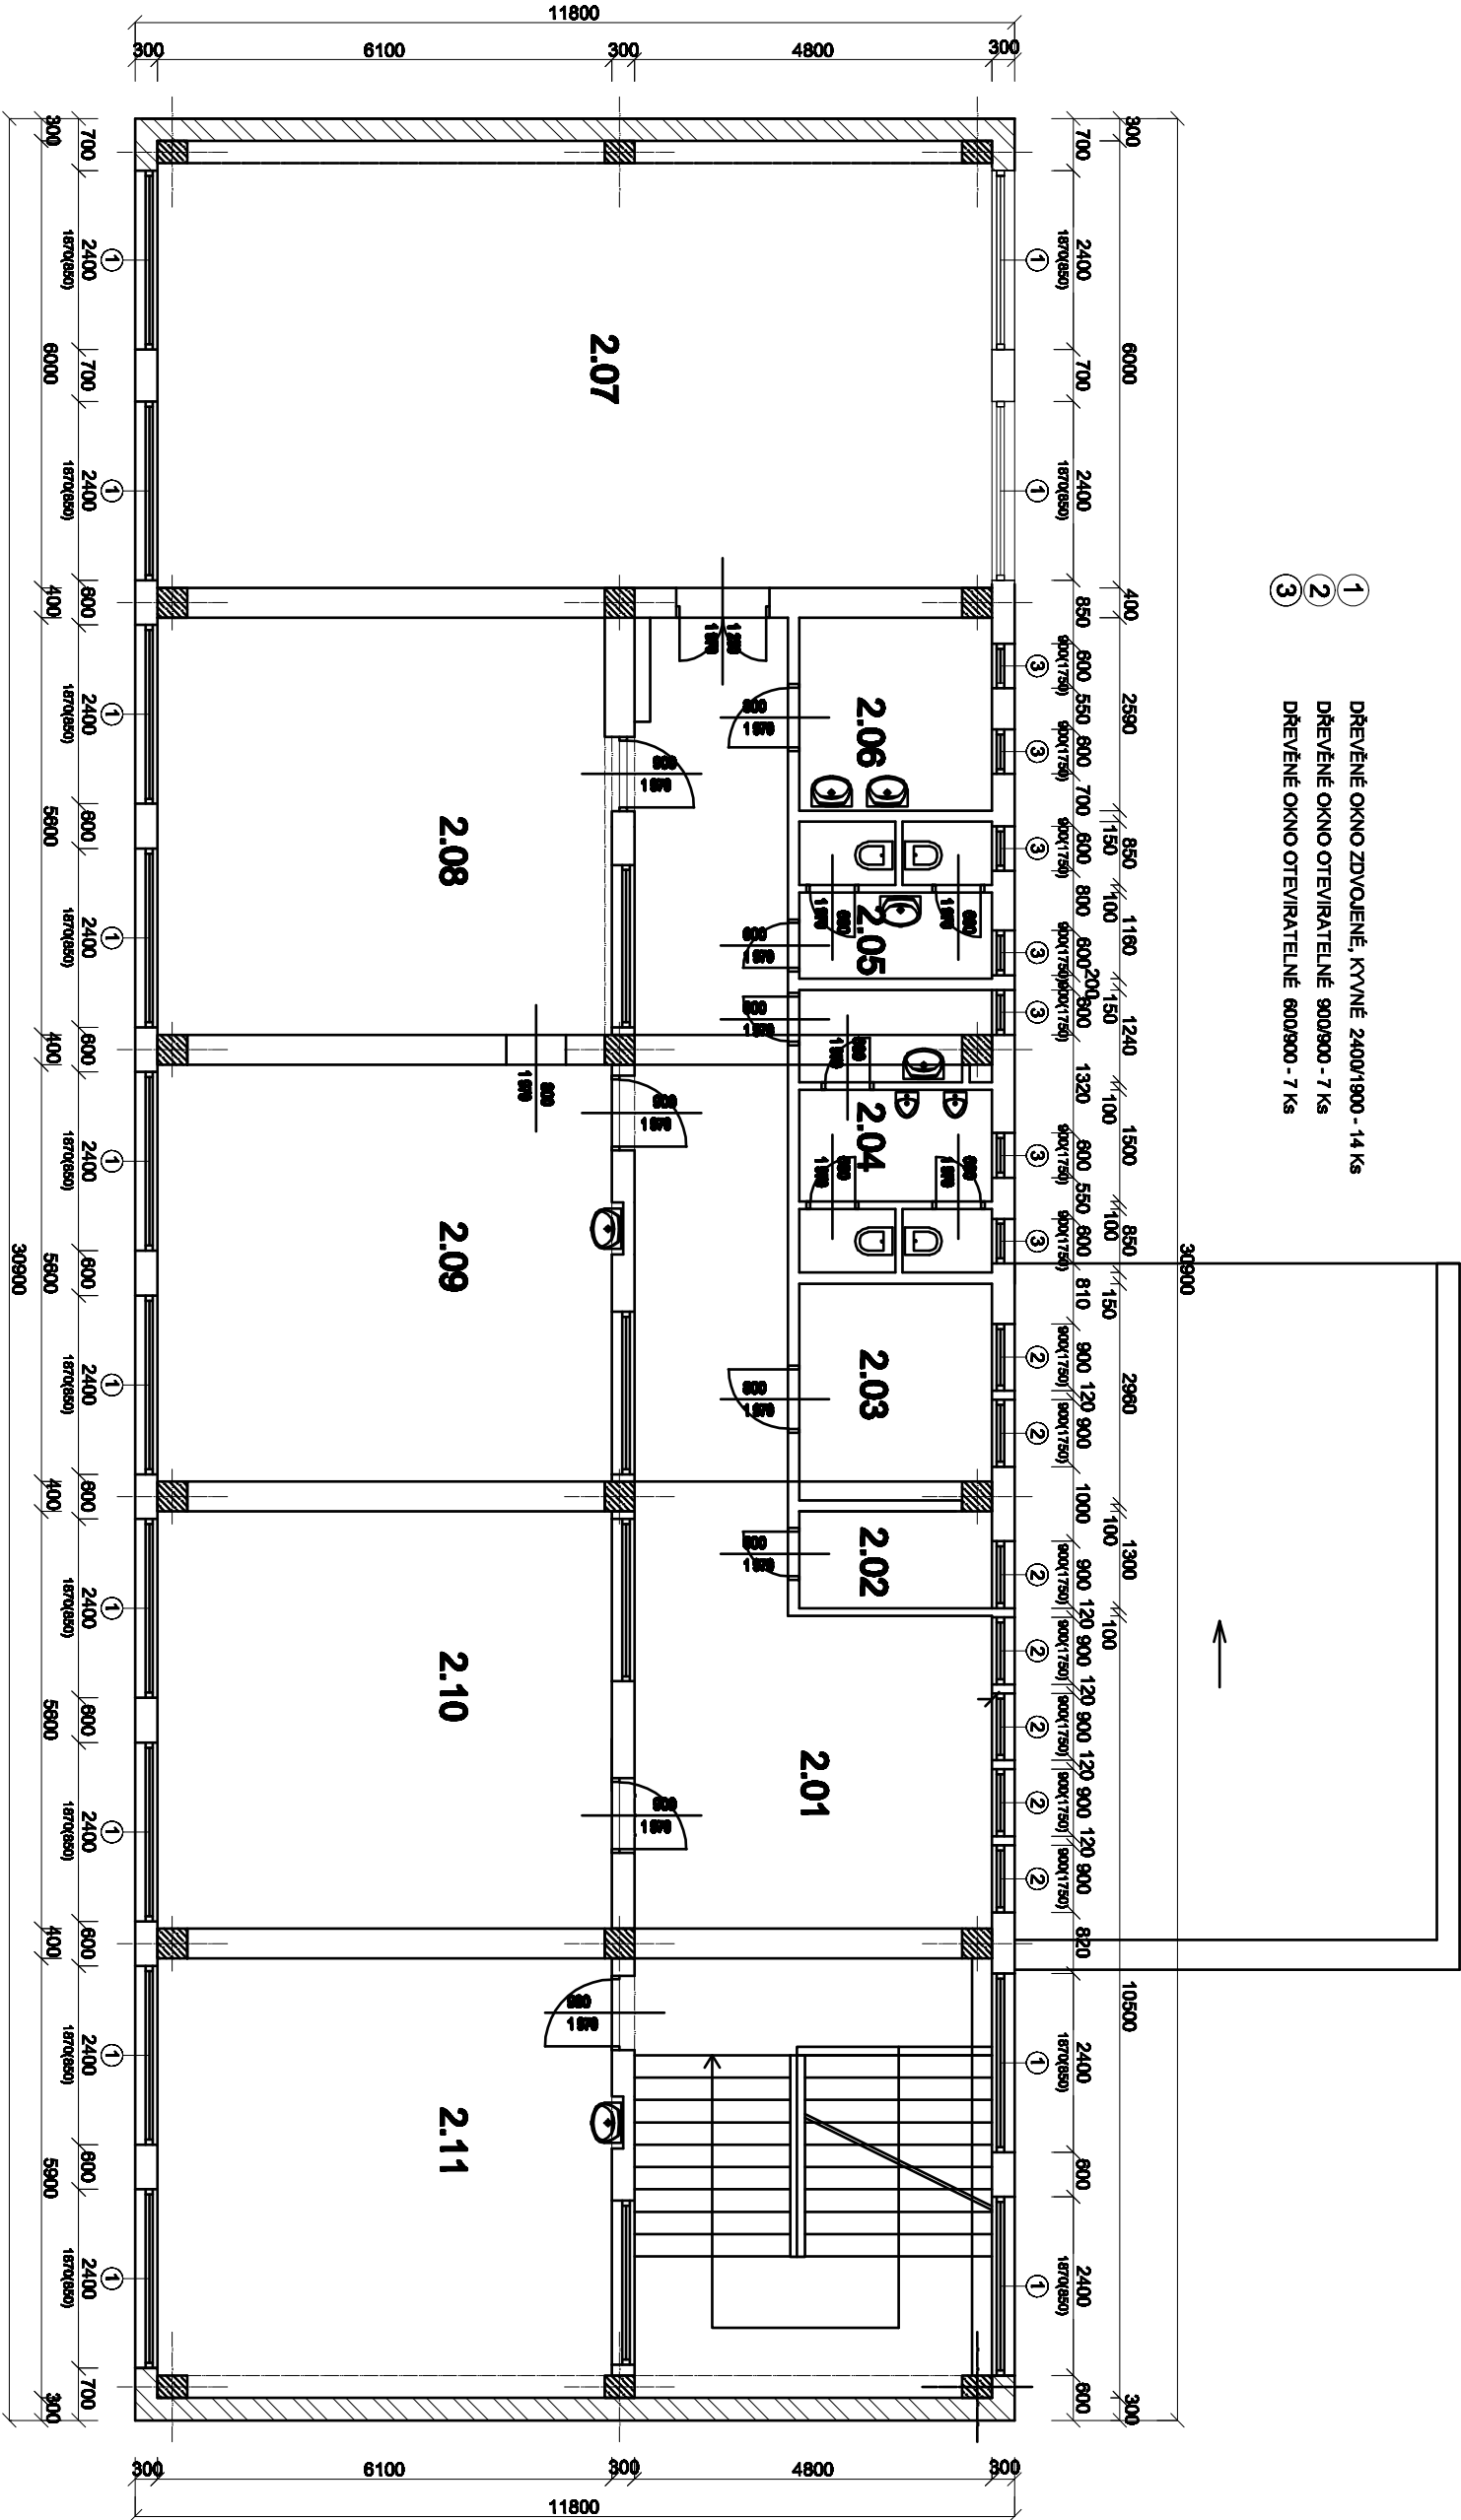

LEGENDA MÍSTNOSTÍ

2.NP

označení	účel místnosti	plocha podlahy
2.01	Chodba	54,9 teraco
2.02	Třezor	3,3 dlažba
2.03	Chodba	7,5 teraco
2.04	WC chlapci	8,8 dlažba
2.05	WC dívky	5,1 dlažba
2.06	Technická místnost	6,1 dlažba

označení	účel místnosti	plocha podlahy
2.07	Tělocvična	69,2 parkety
2.08	Účebna	33,6 PVC
2.09	Účebna	34,2 PVC
2.10	Účebna	34,2 PVC
2.11	Kabinet	36,0 PVC

- CHLIVÉ ZDIVO GCM A ZDIVO Z DTYCH CHLIV
- ŽELEZOBETONOVÉ SLoupY
- KERAMICKÉ PANEly

Zodpovědný projektant	Ing. K. Iwanejko	Vypracoval :	Ing. K. Iwanejko
Kurnatice u Cvikova 34			
Krej : Liberecký	M.Ú. : Jablonné v Podještědí		
Investor : Město Jablonné v Podještědí, nám. Míru 22, Jablonné v Podj.			
akos: SNIŽENÍ ENERGETICKÉ NÁROČNOSTI ZŠ SPECIÁLNÍ A ZŠ PRAKTICKÁ KOMENSKÉHO 453, JABLONNÉ V PODJEŠTĚDÍ	FORMÁT 2x A4,řísek MĚŘÍTKO 1:100		
Stavební část :	Č. ZAK. II/2015		
PŮDORYS 2.NP - stávající stav	STUPĚŇ PSP		
	ČÍSLO VÝKRESU D2b		