


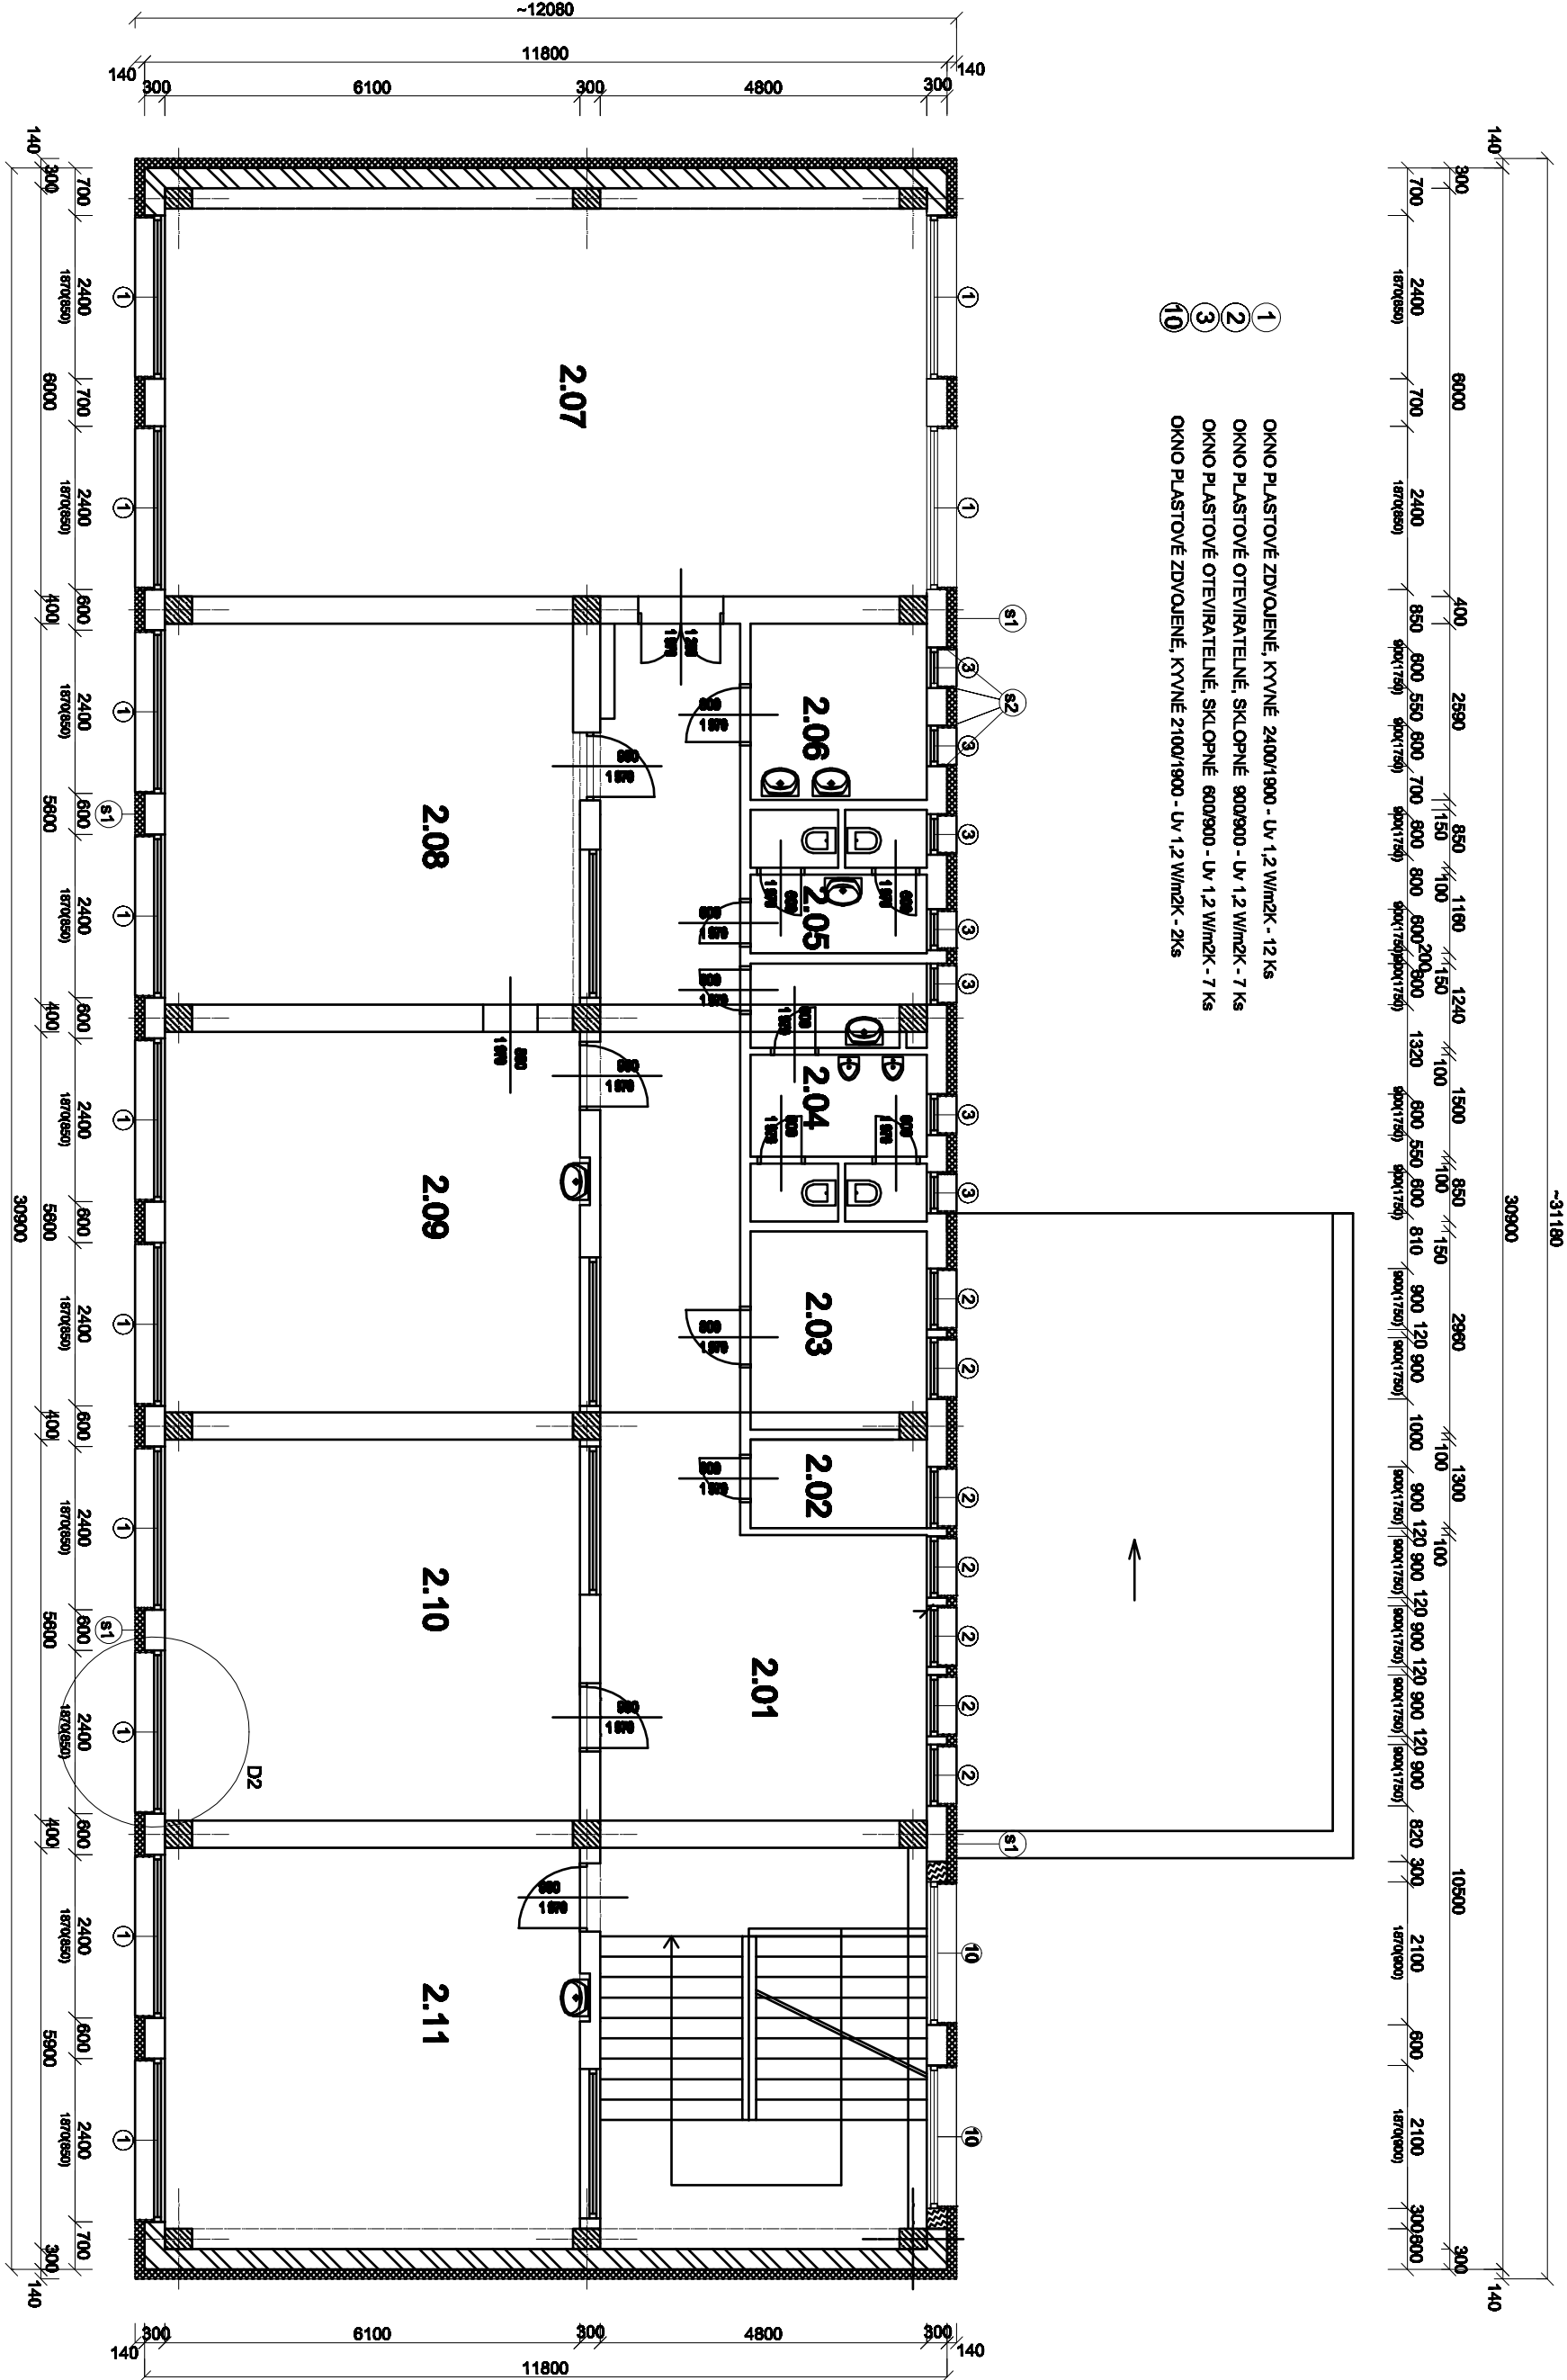

- 1 OKNO PLASTOVÉ ZDVOJENÉ, KYVNÉ 2400/1800 - Úv 1,2 W/m²K - 12 Ks
- 2 OKNO PLASTOVÉ OTEVÍRATELNÉ, SKLOPNÉ 800/800 - Úv 1,2 W/m²K - 7 Ks
- 3 OKNO PLASTOVÉ OTEVÍRATELNÉ, SKLOPNÉ 800/800 - Úv 1,2 W/m²K - 7 Ks
- 10 OKNO PLASTOVÉ ZDVOJENÉ, KYVNÉ 2100/1900 - Úv 1,2 W/m²K - 2 Ks

LEGENDA MÍSTNOSTI 2.NP

označení	účel místnosti	plocha	podlaha
2.01	Chodba	54,9	teraco
2.02	Trezor	3,3	dlažba
2.03	Chodba	7,5	teraco
2.04	WC chlapi	8,8	dlažba
2.05	WC dívky	5,1	dlažba
2.06	Technická místnost	6,1	dlažba
2.07	Tělocvična	69,2	parkety
2.08	Učebna	33,6	PVC
2.09	Učebna	34,2	PVC
2.10	Učebna	34,2	PVC
2.11	Kabineť	36,0	PVC

- s1 Zateplení fasády na stáv.podkladu z omítky
 - Očištění stáv.omítky tlakovou vodou
 - Vyspravení a vyrovnání st. podkladní omítky jádrovou venkovní omítkou - 20%
 - Penetrační nátěr
 - Lepicí stěrkový tmel
 - Kontaktní zateplovací systém EPS 100 tl.140 mm (lambda 0,037 W/mK)
 - kotvení pomocí hmoždínek 4 ks/m²
 - Stěrkový tmel
 - Sklodexliní síťovina
 - Penetrační nátěr
 - Silikonová omítka

- s2 Zateplení ostění dveří a oken
 - Očištění stáv.omítky tlakovou vodou
 - Vyspravení a vyrovnání st. podkladní omítky jádrovou venkovní omítkou - 20%
 - Penetrační nátěr
 - Lepicí stěrkový tmel
 - Kontaktní zateplovací systém EPS 100 tl. 30 mm (lambda 0,037 W/mK)
 - kotvení pomocí hmoždínek 4 ks/m²
 - Stěrkový tmel
 - Sklodexliní síťovina
 - Penetrační nátěr
 - Silikonová omítka

LEGENDA MATERIÁLŮ

- CHHELNÉ ZDVO CDM A ZDVO Z DTÝCH CHHEL.
- ŽELEZOBETONOVÉ SLoupY
- KERAMICKÉ PANEly
- DOZDlVky - PLYNOSILIKÁTOVÉ TVÁRNICe
- KONTAKTNÍ ZATEP. SYSTÉM EPS 100 tl. 140 a 30 mm- 0,037 W/mK

Zodpovědný projektant Ing. K. Iwanajko	Vypracoval : Ing. K. Iwanajko	
Kuratelka u Cvičkova 34 Kraj : Liberecký	M.Ú. : Jablonné v Podještědí	
Investor : Město Jablonné v Podještědí, nám. Míru 22, Jablonné v Podl.		
skice: SNIŽENÍ ENERGETICKÉ NÁROČNOSTI ZŠ SPECIÁLNÍ A ZŠ PRAKTICKÁ KOMENSKÉHO 453, JABLONNÉ V PODJEŠTĚDÍ	FORMÁT MĚŘÍTKO 1:100 Č. ZAK. II/2015	3x A4, list
Stavební část :	STUPEŇ PSP	
PŮDORYS 2.NP - nový stav	ČÍSLO VÝKRESU	D8b