


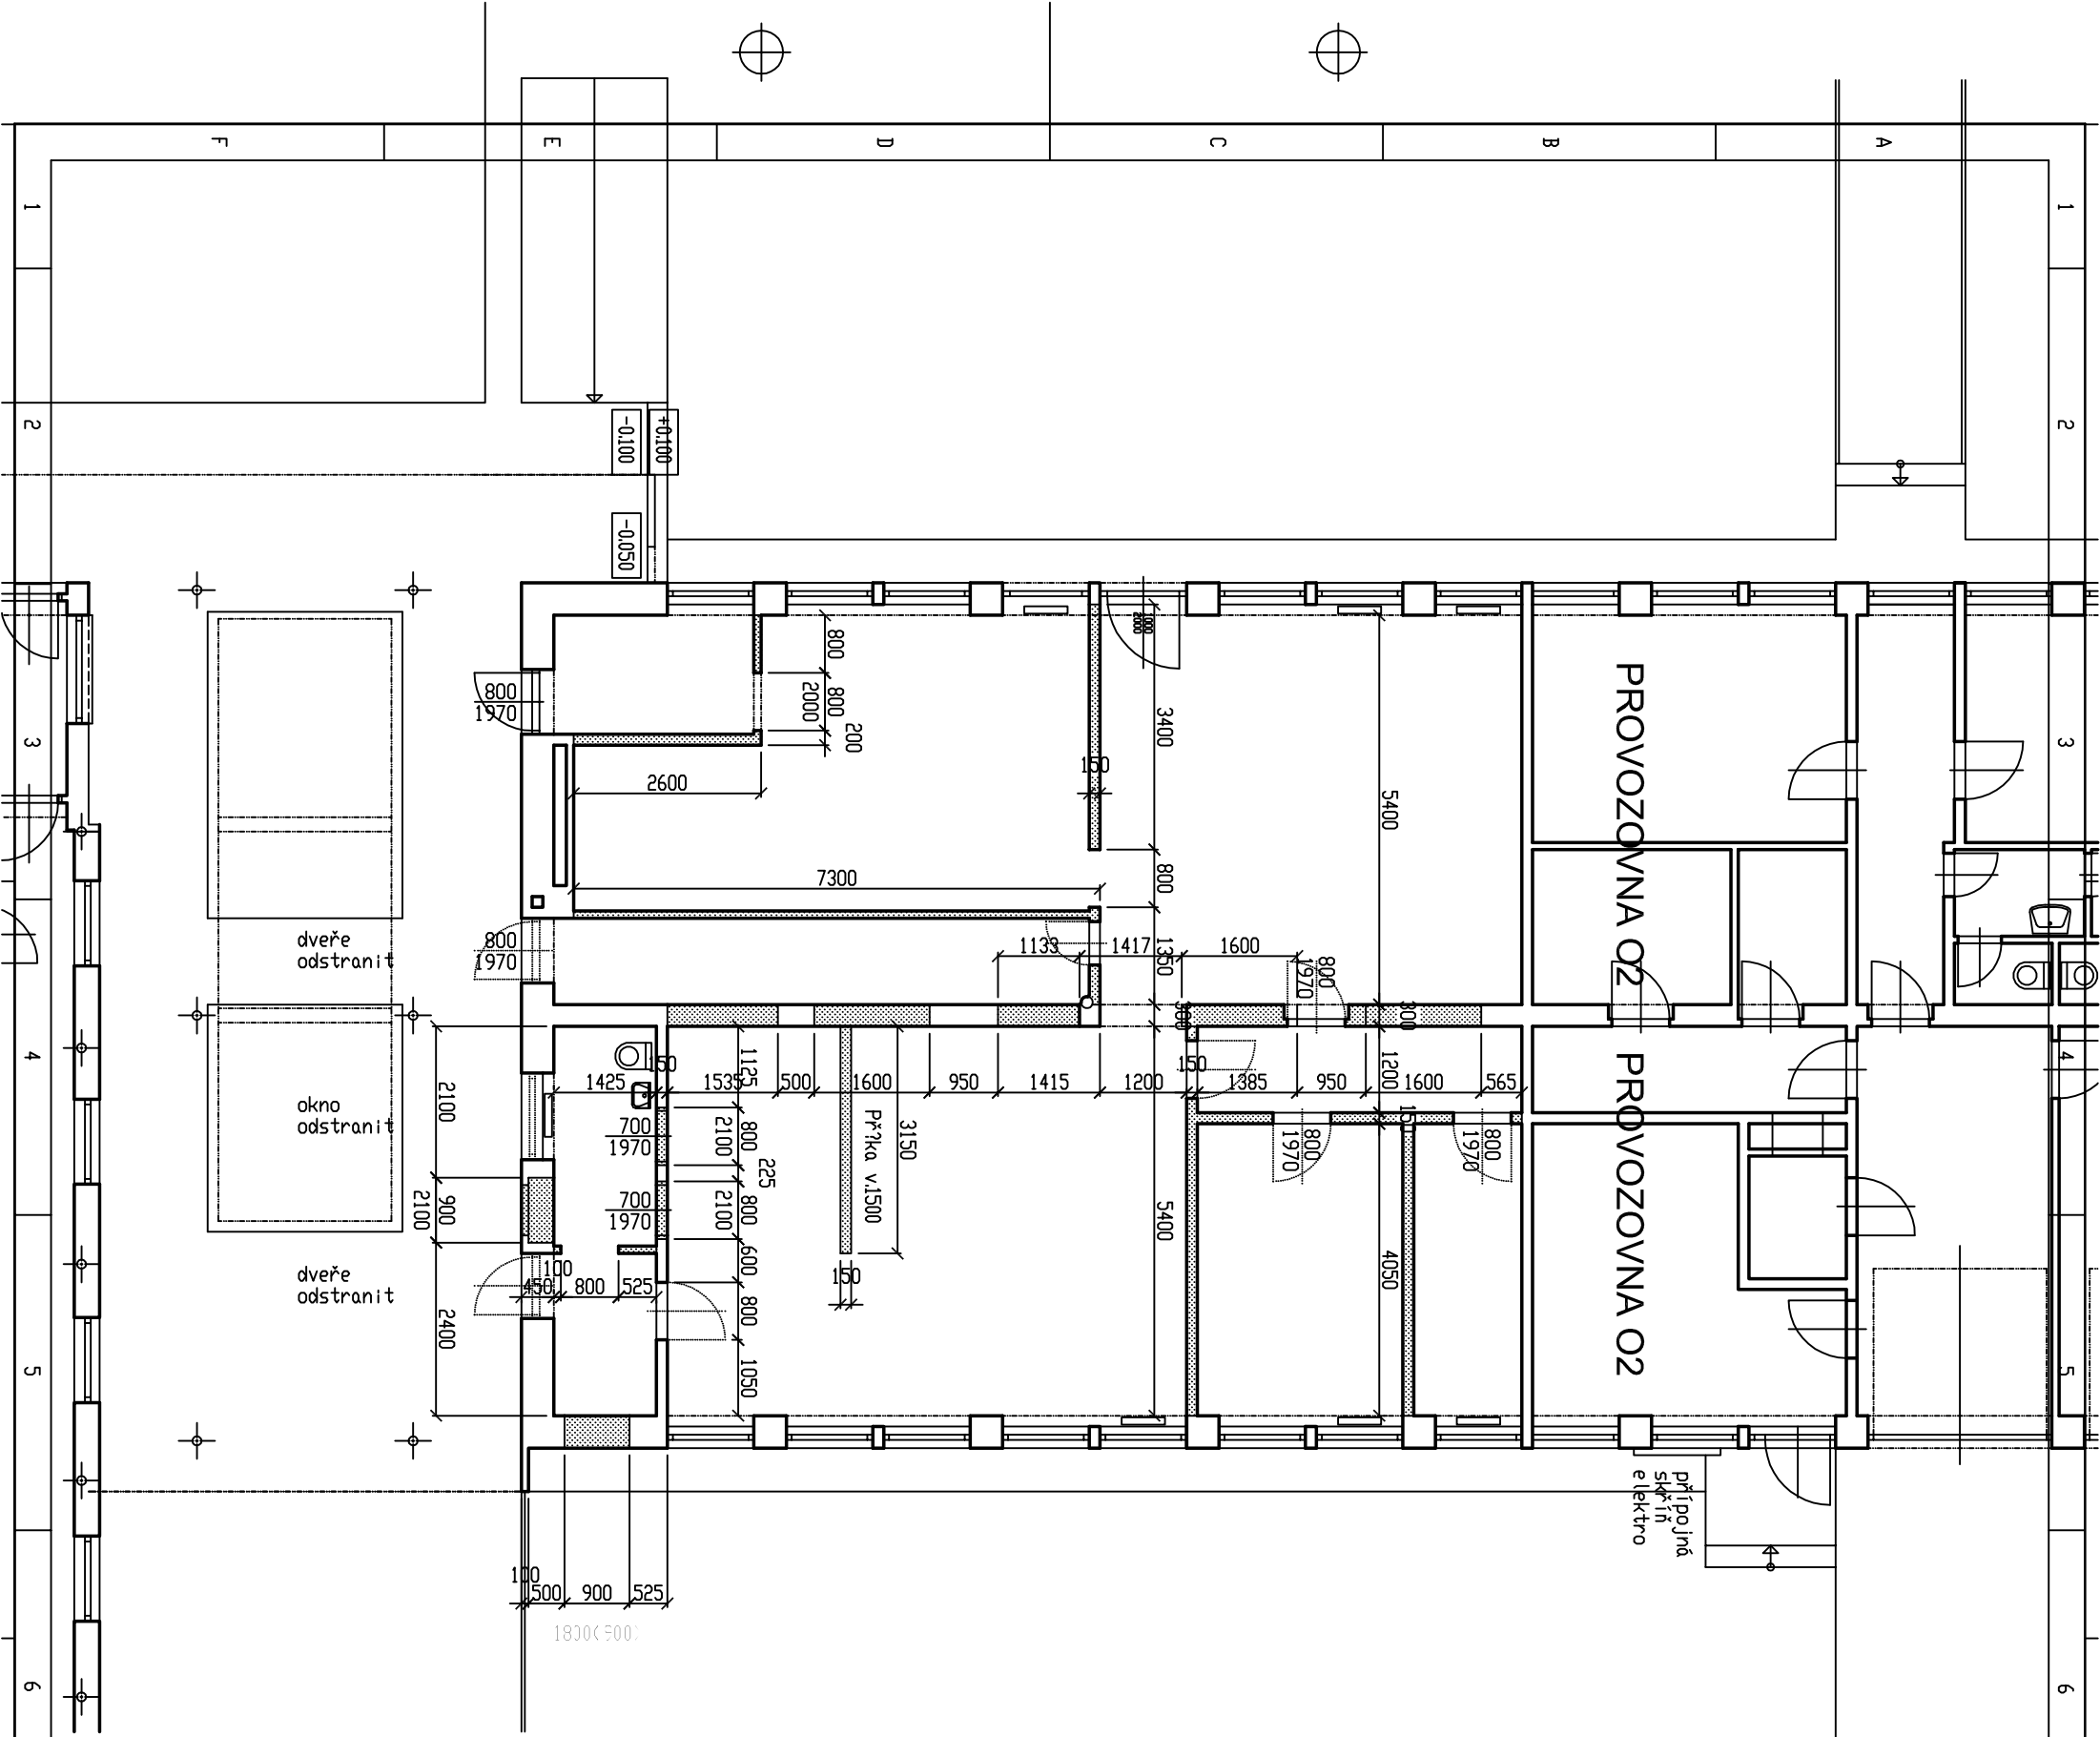

BUDOVA LUČNÍ Č.P.653

PŮDORYS 1.N.P., ±0,000

BOURÁNÍ VNITŘNÍCH KCÍ

MĚŘÍTKO 1 : 100

ZMĚNA Č.1


POZNÁMKA

BOURÁNÍ A DEMONTÁŽE

PPIS BOURÁNÍ A DEMONTÁŽÍ V TECHNICKÉ ZPRÁVĚ

TECHNICKÁ ZPRÁVA JE NEDÍLNU SOUČÁSTÍ PROJEKTOVÉ VÝKRESOVÉ DOKUMENTACE

- LEGENDA KONSTRUKCÍ**
- Stávající zděné konstrukce
 - Bourání zděných konstrukcí

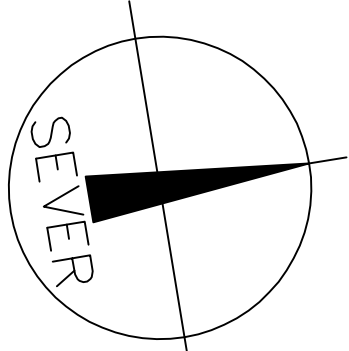

ZMĚNA Č.1				DOKUMENTACE PRO STAVEBNÍ POVOLENÍ			
		Projektová činnost v investiční výstavbě	tel.: +420487834491 fax: +420487834491 mobil: +420602174763 e-mail: petr_liška@volny.cz	Ing. Petr LIŠKA		Ing. Petr LIŠKA 470 01 Česká Lípa 1 Českých bratří čp.2309 ICO 151 79 028	
Hlavní inženýr projektu:		Zodpovědný projektant:	Ing. Liška		Vyrobcovl:		Kreslil: OCE 5100 C CANON BJC 5500
Místo:		Mimoň, kraj Liberecký		Datum:		červen 2014	
Investor:		Město Mimoň, se sídlem Mírová 120, 471 24 Mimoň III		Účel:		stavební povolení (DSP)	
Název akce:		SNÍŽENÍ ENERGETICKÉ NÁROČNOSTI A ZMĚNA STAVBY LUČNÍ Č.P. 530 A 653, NA ST.P.Č.2297 A 2295, K.Ú. MIMONŮ D.1.1. ARCHITEKTONICKO STAVEBNÍ ŘEŠENÍ		Formát:		2A4	
Část:		PŮDORYS 1.N.P., ±0,000 – BOURÁNÍ VNITŘNÍCH KCÍ		Měřítko:		1 : 100	
				Příloha číslo:		D.1.1.b.01. – 01	