


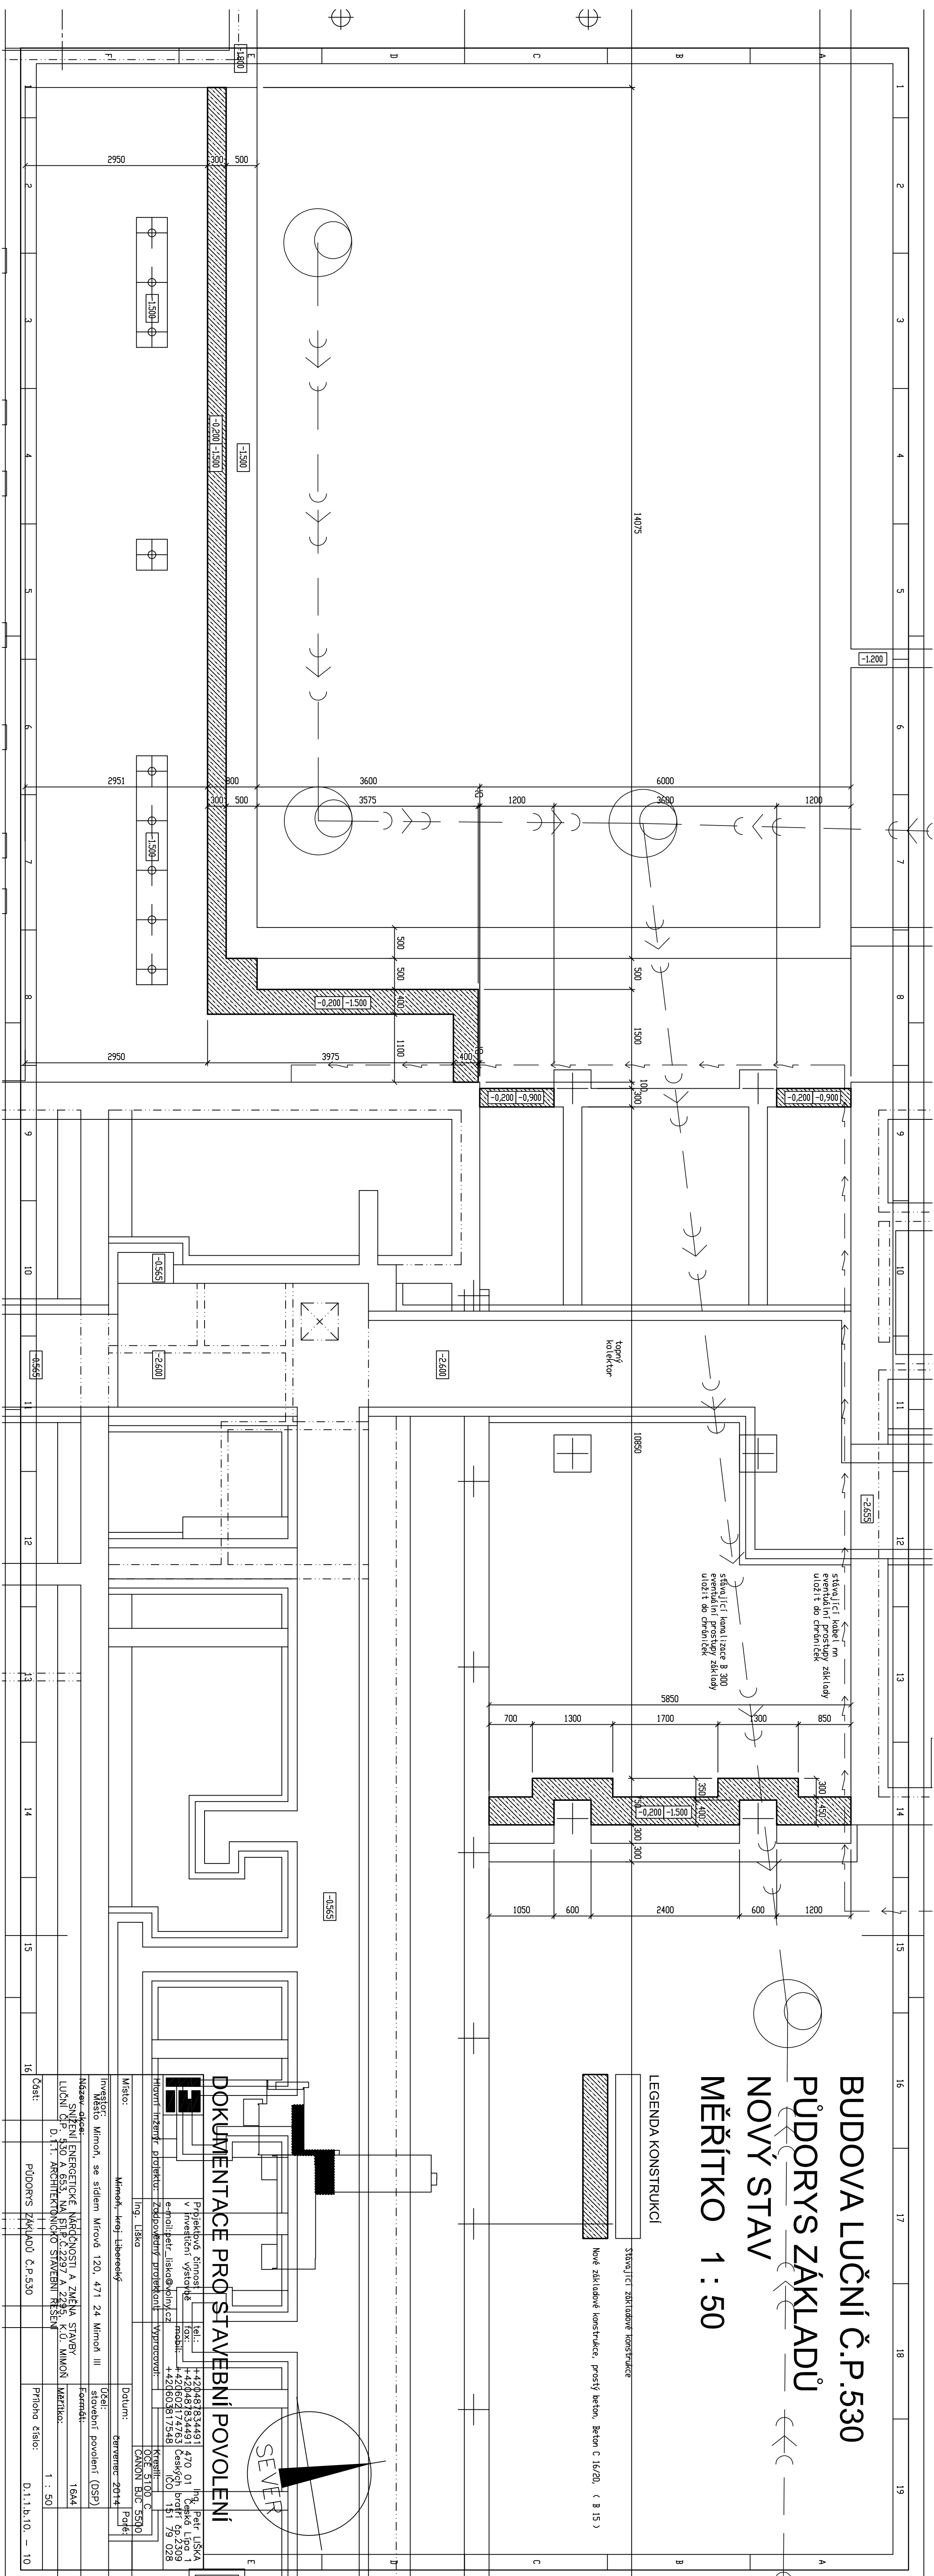

BUDOVA LUČNÍ Č.P.530
PŮDORYS ZÁKLADŮ
NOVÝ STAV
MĚŘÍTKO 1 : 50

LEGENDA KONSTRUKCI

Stavby [C] zakládové konstrukce
Nové základevé konstrukce, prostý beton, Beton C 16/20, (B 15)

DOKUMENTACE PRO STAVEBNÍ POVOLENÍ

Projektová činnost
v investiční výstavbě
e-mail: petr.lisak@kym.cz
tel.: +420481834491
tel.: +420602174753
tel.: +420603817548
Kreslí: Ing. Petr LISÁK
Číslo: 100
Datum: 2014
Město: Mladá Boleslav
Místo: Mladá Boleslav
Investor: Mladá Boleslav, se sídlem Mladá Boleslav 120, 471 24 Mladá Boleslav III
Stavební podnik (SP)
Formát: 16A4
Měřítko: 1 : 50
Část: PŮDORYS ZÁKLADŮ Č.P.530
Právní číslo: D.1.b.10. - 10