


BUDOVA LUČNÍ Č.P.653
PŮDORYS STŘECHY NAD 1.N.P.
NOVÝ STAV
MĚŘÍTKO 1 : 50

POZNÁMKA
- všechny stěhy budou ukončeny novým opěrným tvarem.
- xxxxxxxxxxxx

POZNÁMKA
- všechny stěhy budou ukončeny novým opěrným tvarem.
- xxxxxxxxxxxx

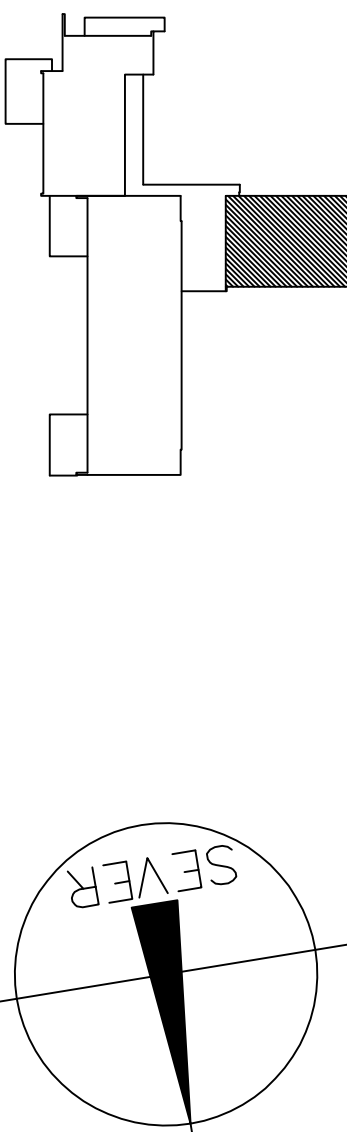

DOKUMENTACE PRO STAVEBNÍ ŘÍZENÍ

	Projekční činnost v investiční výstavbě e-mail: petr_liška@volny.cz	tel.: +420487833449 fax: +420602177631 mob: +420603817548	Ing. Petr Liška 170 01 Česká 151 79 028
Hlavní inženýr projektu:	Zodpovědný projektant:	Vypracoval:	Korektura: Ing. J. C.
Místo: Mladá, kraj Liberec	Datum: leden 2014	Účel: stavební řízení (OSR)	Formát: A4
Název díla: SNÍŽENÍ ENERGETICKÉ NÁROČNOSTI A ZMĚNA STAVBY F.1.1. ARCHITEKTONICKÉ A STAVEBNÍ TECHNICKÉ ŘEŠENÍ	Průběh díla: F.1.1.2.27. - 27		