


SITUACE - NOVÉ DOPRAVNÍ ZNAČENÍ M 1:750

POZNÁMKY:
KOTOVÁNO V METRECH
JAKO PODKLAD JE POUŽITA KATASTRÁLNÍ MAPA MĚSTA MIMOŇ - ZÁKRES JE INFORMATIVNÍHO CHARAKTERU

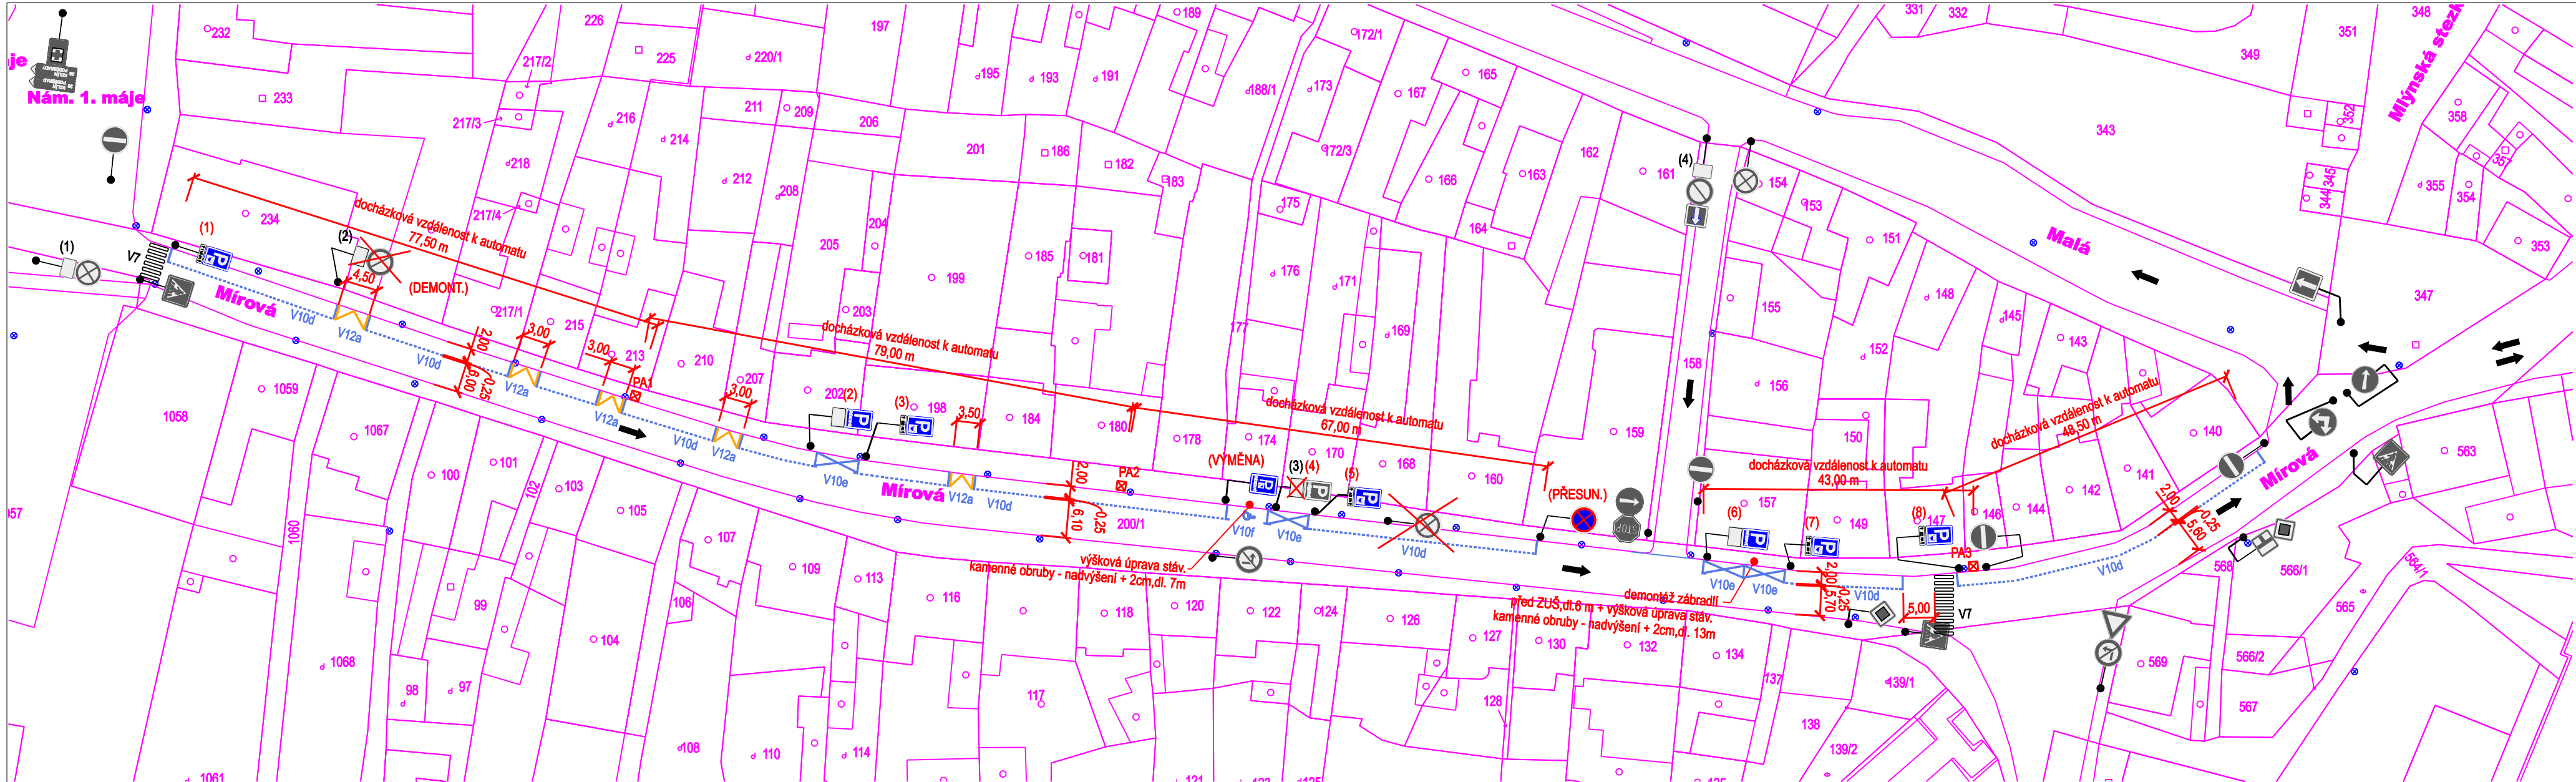

SOUHRN NOVÉHO SVISLÉHO DOPRAVNÍHO ZNAČENÍ:

SYMBOL	ZNAČKA	NÁZEV	POČET
	B 28	ZÁKAZ ZASTAVENÍ	1x PŘESUN
	IP 12	VYHRAZENÉ PARKOVIŠTĚ	2x NOVÉ
	IP 12	VYHRAZENÉ PARKOVIŠTĚ PRO OSOBY S PRŮKAZEM ZTP	1x NOVÉ
	IP 13c	PARKOVIŠTĚ S PARKOVACÍM AUTOMATEM	5 x NOVÉ
	E 4	DÉLKA ÚSEKU	5 x NOVÉ
	E 13	TEXT	3x NOVÉ

*GRAFICKÁ PODOBA POUŽITÝCH SYMBOLŮ SDZ JE POUZE INFORMATIVNÍ

DEMONTÁŽ SVISLÉHO DOPRAVNÍHO ZNAČENÍ:

SYMBOL	ZNAČKA	NÁZEV	POČET
	B 28	ZÁKAZ ZASTAVENÍ	1x
	B 29	ZÁKAZ STÁNÍ	1x
	IP 12	VYHRAZENÉ PARKOVIŠTĚ PRO OSOBY S PRŮKAZEM ZTP	1x
	E 13	TEXT	2x

SOUHRN NOVÉHO VODOROVNÉHO DOPRAVNÍHO ZNAČENÍ:

ZNAČKA	NÁZEV	VÝMĚRA
V 10d	PARKOVACÍ PRUH	38,8 m2
V 10e	VYHRAZENÉ PARKOVIŠTĚ	9,6 m2
V 10f	VYHRAZENÉ PARKOVIŠTĚ - ZTP	1,6 m2
V 12a	ŽLUTÁ KLIKATÁ ČARA	7,5 m2

SOUHRN STÁVAJÍCÍCH DODATKOVÝCH TABULEK E13:

OZNAČENÍ	TEXT	POČET
(1)	MIMO DOPRAVNÍ OBSLUHY	1x (STÁVAJÍCÍ)
(2)	ŠÍKMO A VE 2. RADĚ	1x (DEMONTÁŽ)
(3)	PRO VOZIDLA DOMÁCÍ SOCIÁLNÍ A ZDRAVOTNÍ PÉČE o.p.s. V DOBĚ 8:00-14:00	1x (DEMONTÁŽ)
(4)	MIMO DOPRAVNÍ OBSLUHY	1x (STÁVAJÍCÍ)

LEGENDA:

- KATASTRÁLNÍ MAPA
- OSAŽENÍ SDZ NA SAMOSTNÝ SLOUPEK
- OSAŽENÍ SDZ NA STÁVAJÍCÍ SLOUP VO/BUDOVU
- OBOUSMĚRNÝ DOPRAVNÍ REŽIM
- JEDNOSMĚRNÝ DOPRAVNÍ REŽIM
- ZNĚNÍ TEXTU NA STÁVAJÍCÍCH DODATKOVÝCH TABULKÁCH
- ZNĚNÍ TEXTU NA NOVĚ OSAŽENÝCH DODATKOVÝCH TABULKÁCH
- STÁVAJÍCÍ SVISLÉ DOPRAVNÍ ZNAČENÍ
- NOVĚ OSAŽENÉ SVISLÉ DOPRAVNÍ ZNAČENÍ
- PA1-PA3 OSAŽENÍ A OZNAČENÍ POLOHY PARKOVACÍHO AUTOMATU

SOUHRN NOVÝCH DODATKOVÝCH TABULEK E4 A E13:

OZNAČENÍ	TEXT	POČET
(1)	DÉLKA ÚSEKU - TEXT "110 M"(E4)	1x (NOVÉ)
(2)	TEXT "PRO VOZIDLA PČR"(E13)	1x (NOVÉ)
(3)	DÉLKA ÚSEKU - TEXT "60 M"(E4)	1x (NOVÉ)
(4)	TEXT"PRO VOZIDLA SSMM V DOBĚ 8:00-14:00"(E13)	1x (NOVÉ)
(5)	DÉLKA ÚSEKU - TEXT "40 M"(E4)	1x (NOVÉ)
(6)	TEXT " PRO VOZIDLA ZUŠ - 2 x "(E13)	1x (NOVÉ)
(7)	DÉLKA ÚSEKU - TEXT "20 M"(E4)	1x (NOVÉ)
(8)	DÉLKA ÚSEKU - TEXT "52 M"(E4)	1x (NOVÉ)

ING. DANIEL JÍRA projektování dopravních staveb Budovateli 3151/28, 466 01 Jablonec n.N. IČ: 03279782 , tel: 604 475 510	Vypracoval : ING. D.JÍRA	Objednavatel : Město Mimoň	
	Odpovědný projektant : ING. D.JÍRA	Mírová 120, 471 24, Mimoň	
Název akce: ORGANIZACE DOPRAVY - ÚPRAVA SYSTÉMU PARKOVÁNÍ V UL. MÍROVÁ, MIMOŇ		Zakázka č. : 15/002	Datum : 01/2015
Název přílohy: SITUACE - NOVÉ DOPRAVNÍ ZNAČENÍ		Stupeň : TP	Počet formátů : 3 x A4
		Měřítko : 1:750	Číslo paré : C.2
		Číslo přílohy: C.2	