



PŪDORYS 2.NP

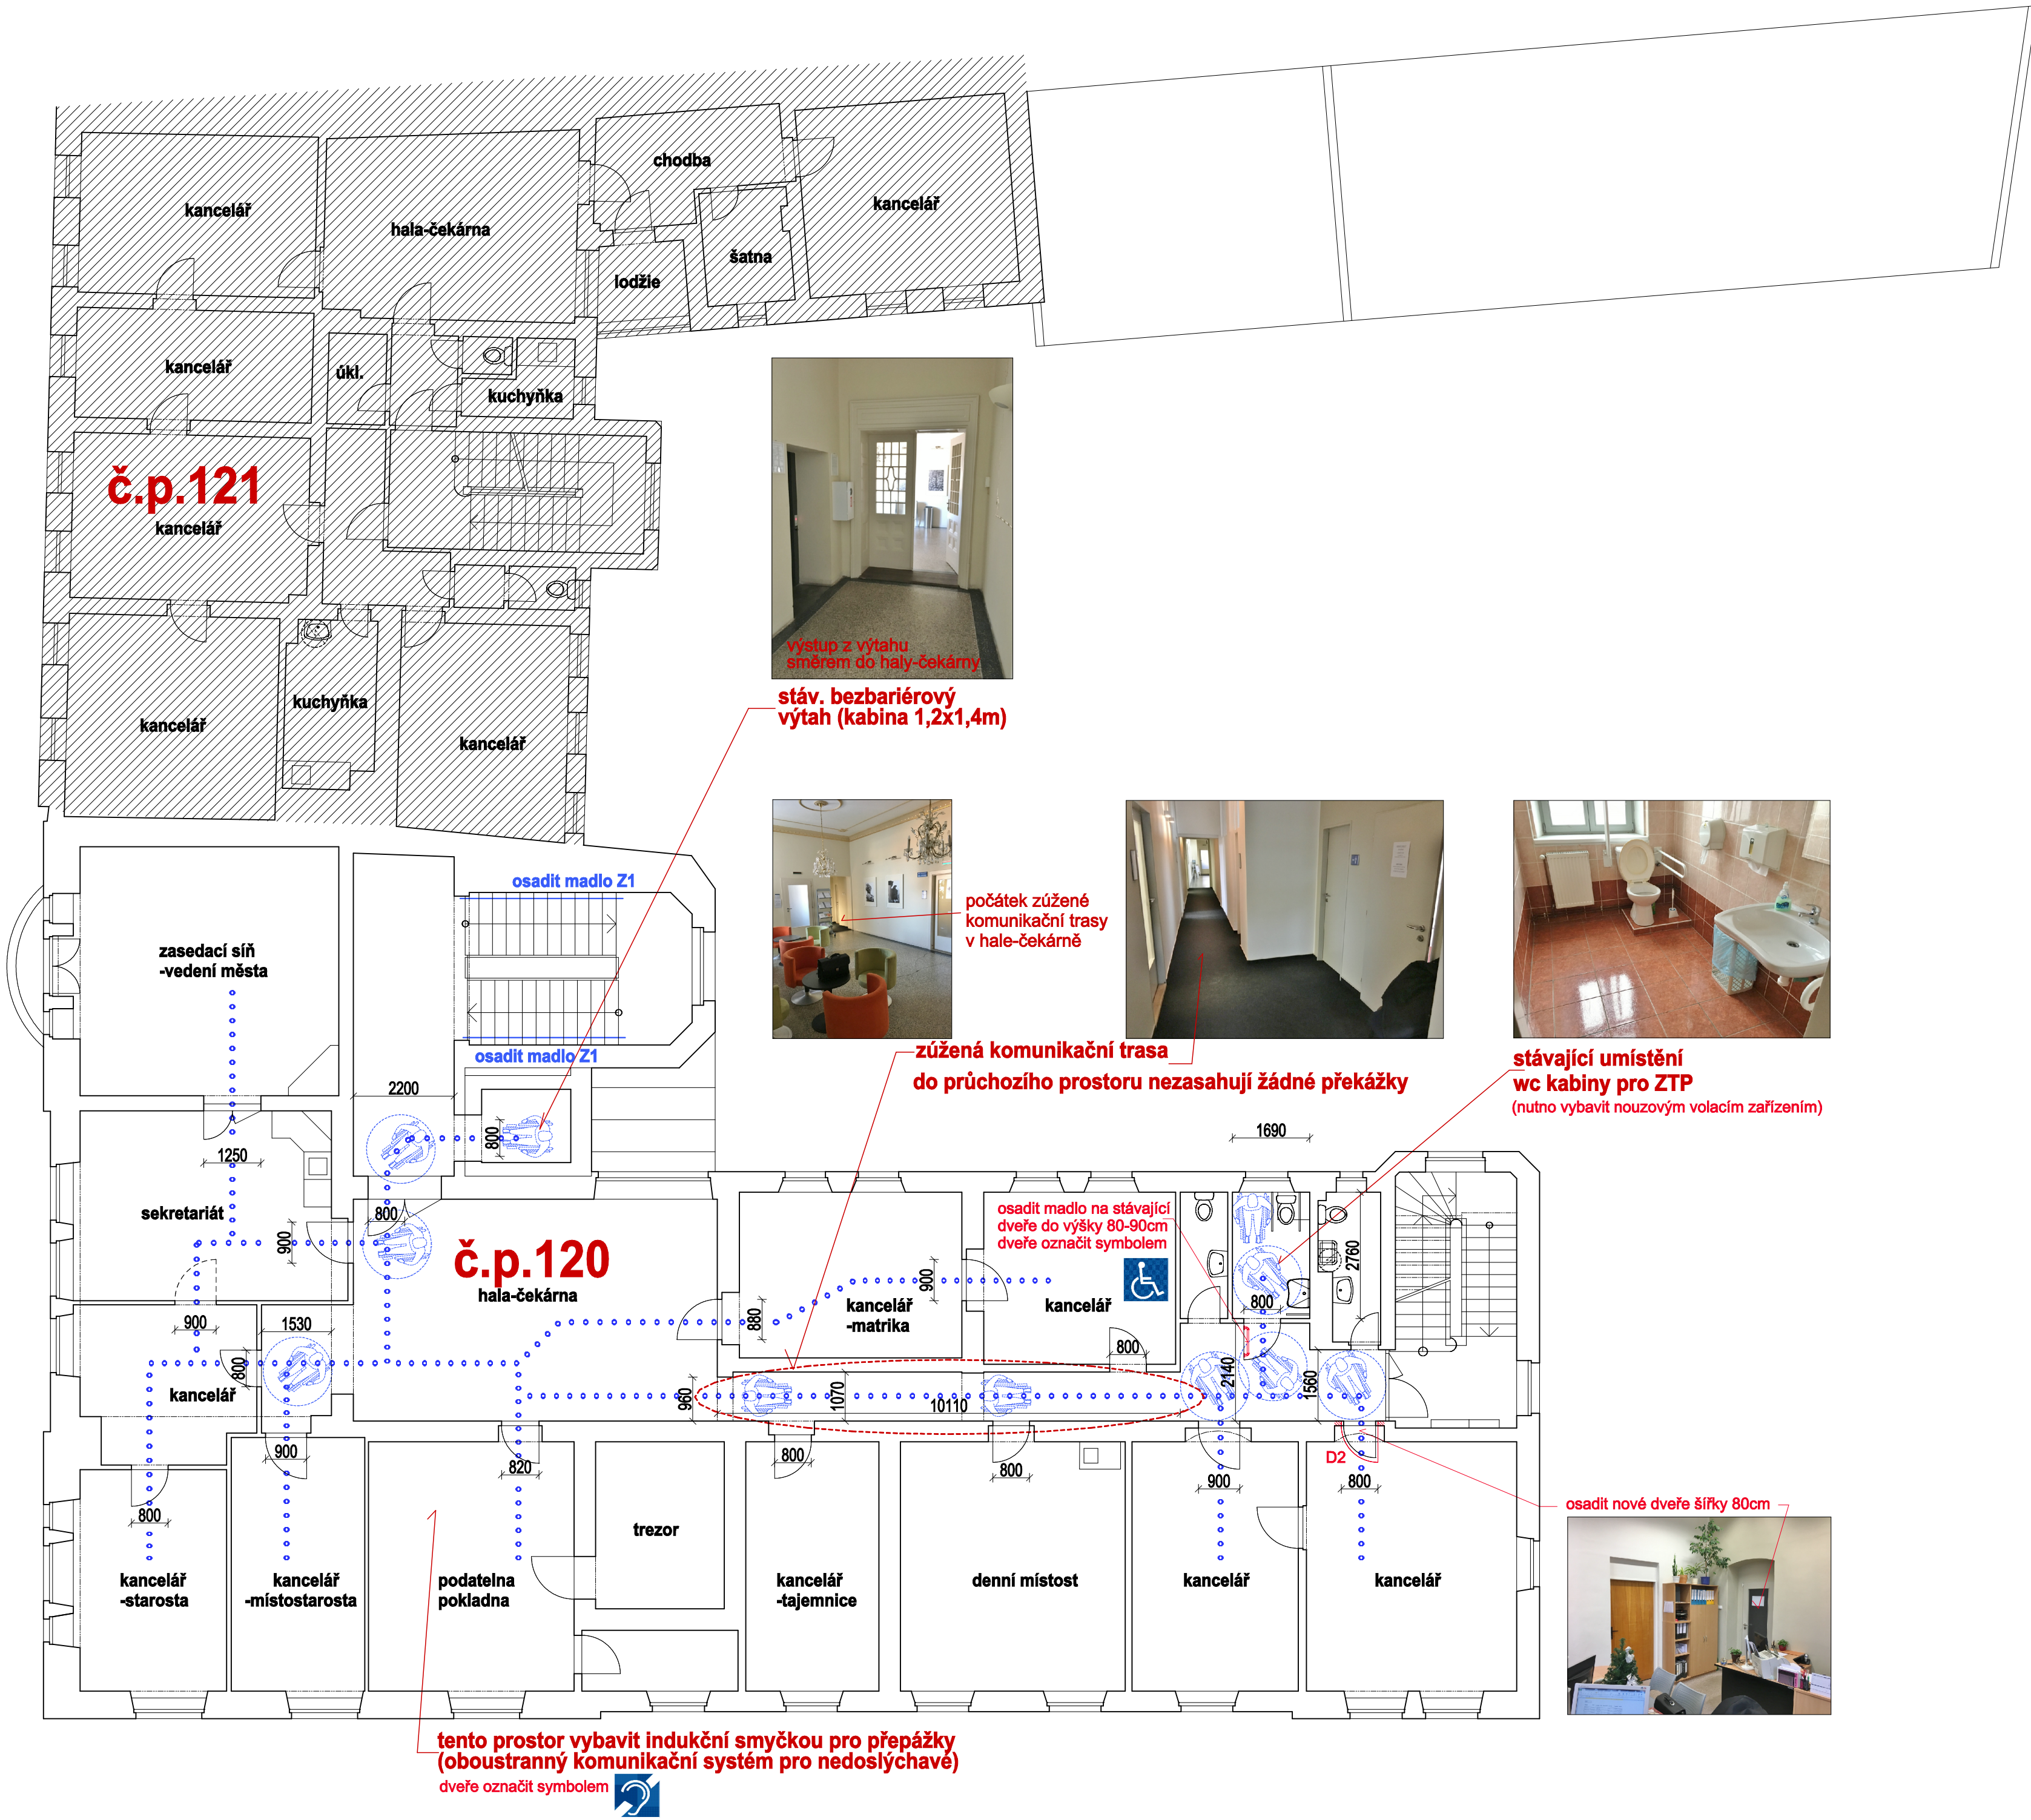


SITUACE



vysvětlivky:

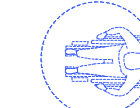

**označení osoby s omezenou schopností pohybu (vozičkář)
- s vyznačením manévrovacího prostoru průměru 1,5m**

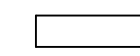**stávající konstrukce**

navrhované konstrukce - zdivo/beton



navrhovaná bezbariérová trasa



navrhované nebo upravované madlo schodiště



nové dveřní křídlo šířky min. 80cm




**nové dveřní křídlo šířky min. 80cm s vodorovným madlem ve výšce 80-90cm
-umístěné na opačné straně než jsou závěsy**

akustický orientační majáček je informačně-orientační prvek usnadňující prostorovou orientaci pro slabozraké nebo nevidomé a poskytuje věcnou informaci formou zvukové nahrávky

Stavební úpravy jsou podrobněji popsány v části D.1.1 a) Technická zpráva

**navrhovaná markýza
nad vstupem do objektu
(průchozího výtahu)**

**navrh. bezbariérový průchoz
výtah (kabina 1,43x1,4m)**

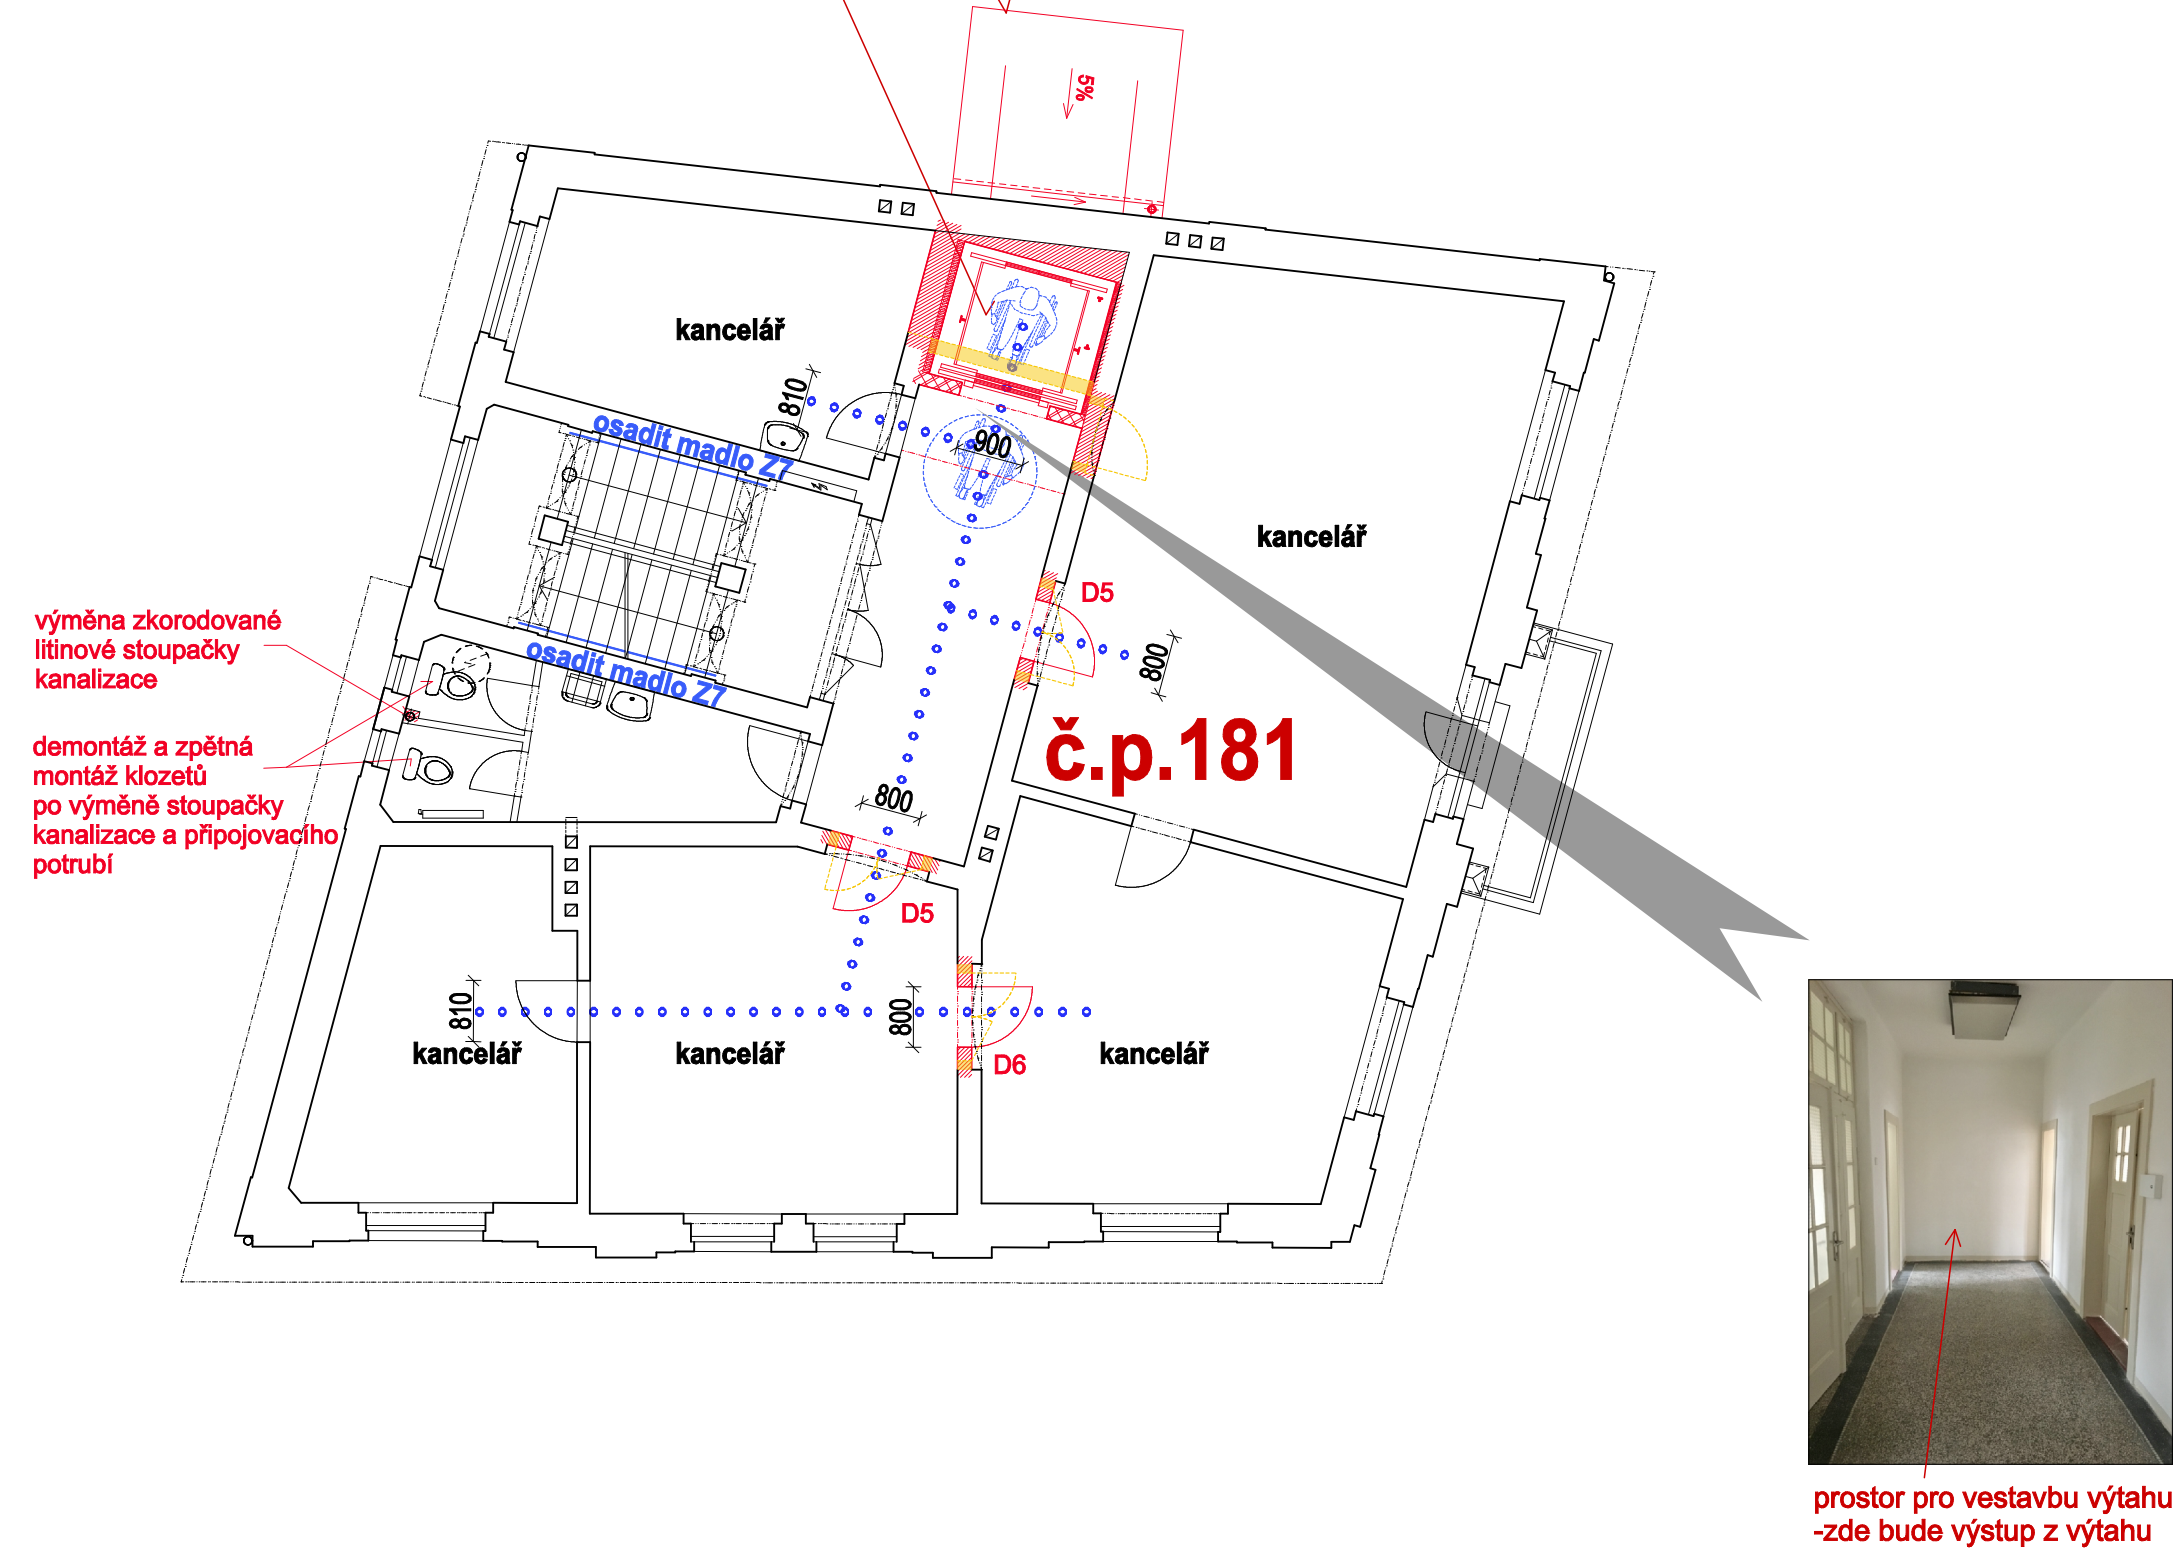

Prostor pro vestavbu výtahu
kde bude výstup z výtahu

D.1.1.b Architektonicko-stavební řešení

Radekovice U Karpčenty 670, 470 01 Česná Lipa IČ 06900020 tel. 732 272 140, mario.vood@gmail.com	ODP. PROJEKTANT  ING. ARCH. LEOŠ BOGAR	VYPRACOVAV RADEK. VOCE	MĚŘÍTKO 1:100 ZÁK. Č. 02/17 DATUM 3./2017 STUPEŇ DSP
	STAVEBNÍK: MĚSTO MIMOŇ, Mírová 120, Mimoň III AKCE : Bezbariérové úpravy MěÚ Mimoň		02. Č. VÝK. PARE
OBSAH : CELKOVÉ DISPOZIČNÍ ŘEŠENÍ 2.NP			