


PŮDORYS 3.NP

SITUACE




- vysvětlivky:**
- označení osoby s omezenou schopností pohybu (vozičkář) - s vyznačením manévrovacího prostoru průměru 1,5m
 - stávající konstrukce
 - navrhované konstrukce - zdivo/beton
 - navrhovaná bezbariérová trasa
 - navrhované nebo upravované madlo schodiště
 - nové dveřní křídlo šířky min. 80cm
 - nové dveřní křídlo šířky min. 80cm s vodorovným madlem ve výšce 80-90cm - umístěné na opačné straně než jsou závěsy
 - AOM akustický orientační majáček je informačně-orientační prvek usnadňující prostorovou orientaci pro slabozraké nebo nevidomé a poskytuje věcnou informaci formou zvukové nahrávky
- Stavební úpravy jsou podrobněji popsány v části D.1.1 a) Technická zpráva
Vybavení wc kabiny pro ZTP-viz D.1.1 b) DETAILNÍ PŮDORYS WC KABINY

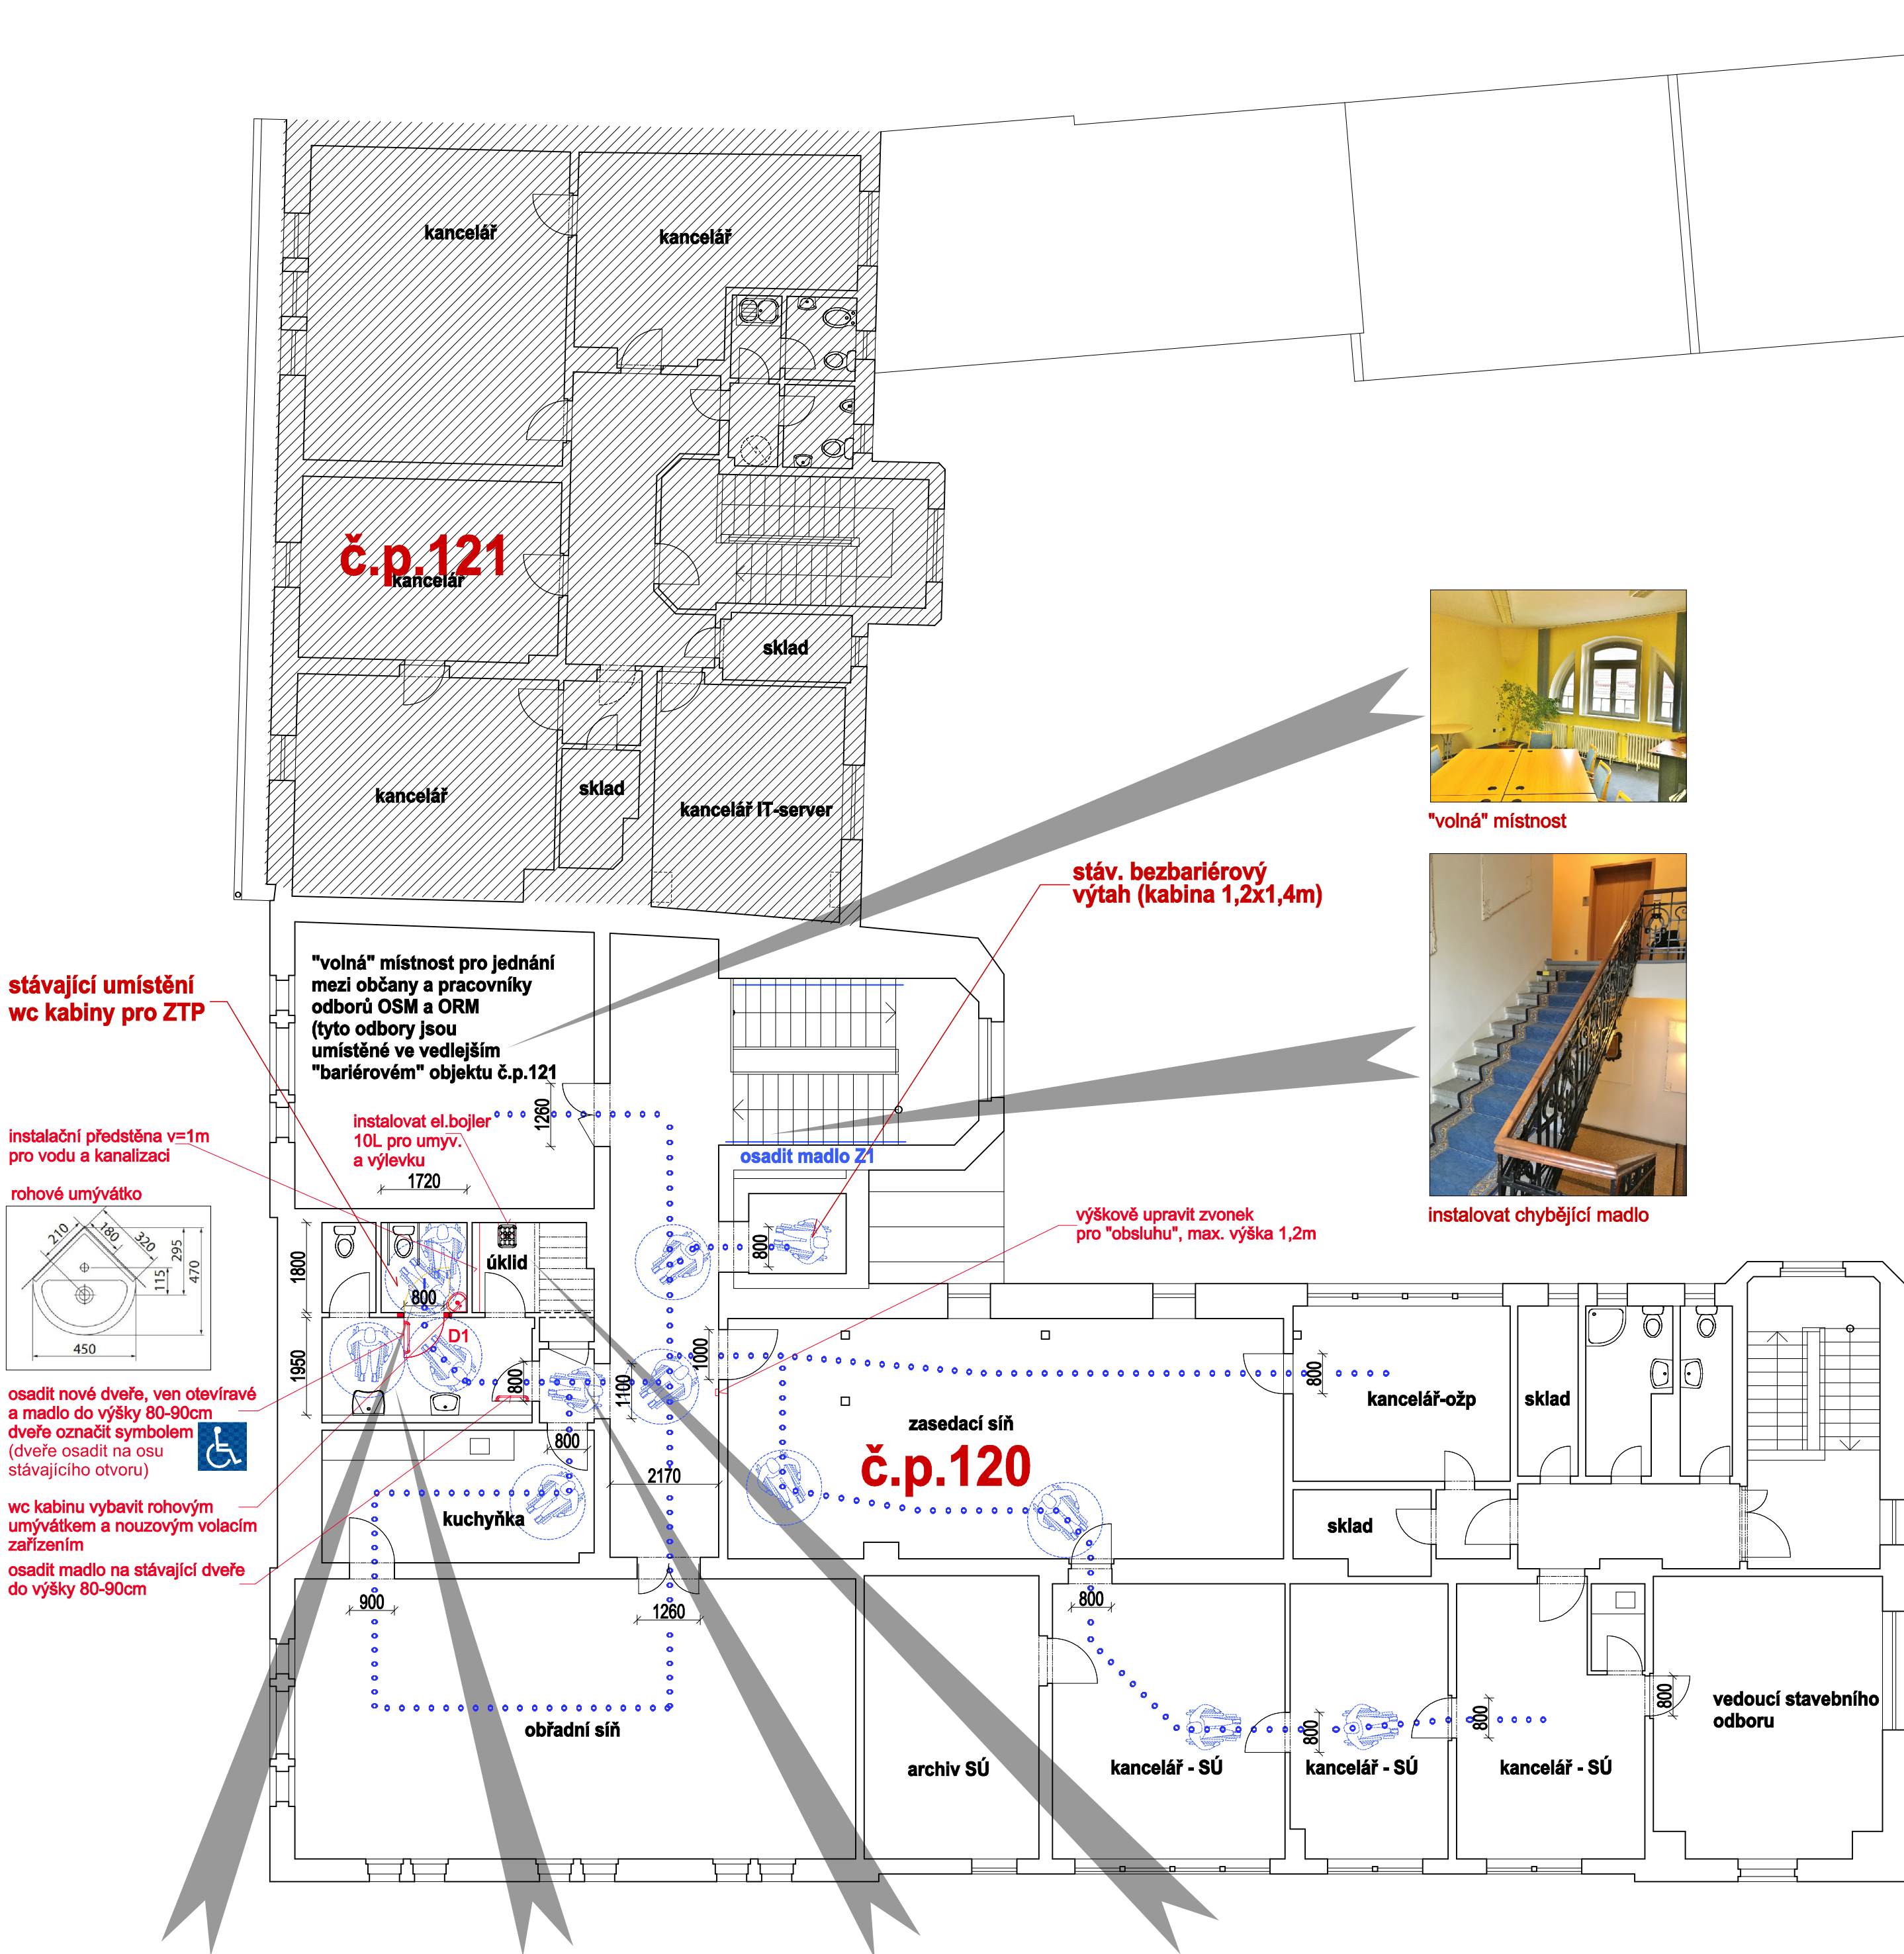

stávající umístění
wc kabiny pro ZTP

instalační předstěna v=1m
pro vodu a kanalizaci

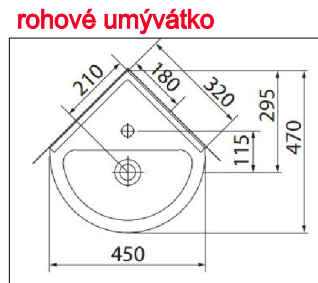

osadit nové dveře, ven otevíravé
a madlo do výšky 80-90cm
dveře označit symbolem
(dveře osadit na osu
stávajícího otvoru)

wc kabinu vybavit rohovým
umyvátkem a nouzovým volacím
zařízením

osadit madlo na stávající dveře
do výšky 80-90cm

stáv. bezbariérový
výťah (kabina 1,2x1,4m)



"volná" místnost



instalovat chybějící madlo

výškově upravit zvonek
pro "obsahu", max. výška 1,2m




stávající wc kabina pro ZTP



stávající umyvárna




prostor před umyvárnou

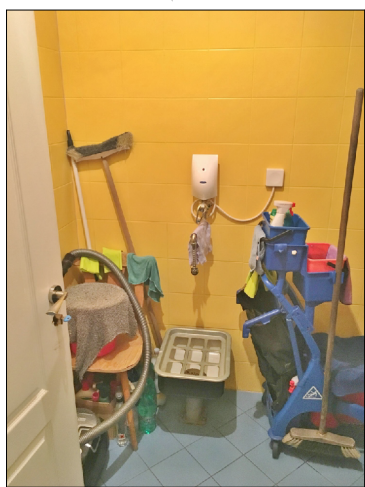

úklidová místnost
napojení nového umyvátka
na vodu, kanalizaci a boiler,
který nahradí přímotopnou baterii



pod výlevkou bude provedeno
napojení nového umyvátka
na kanalizaci

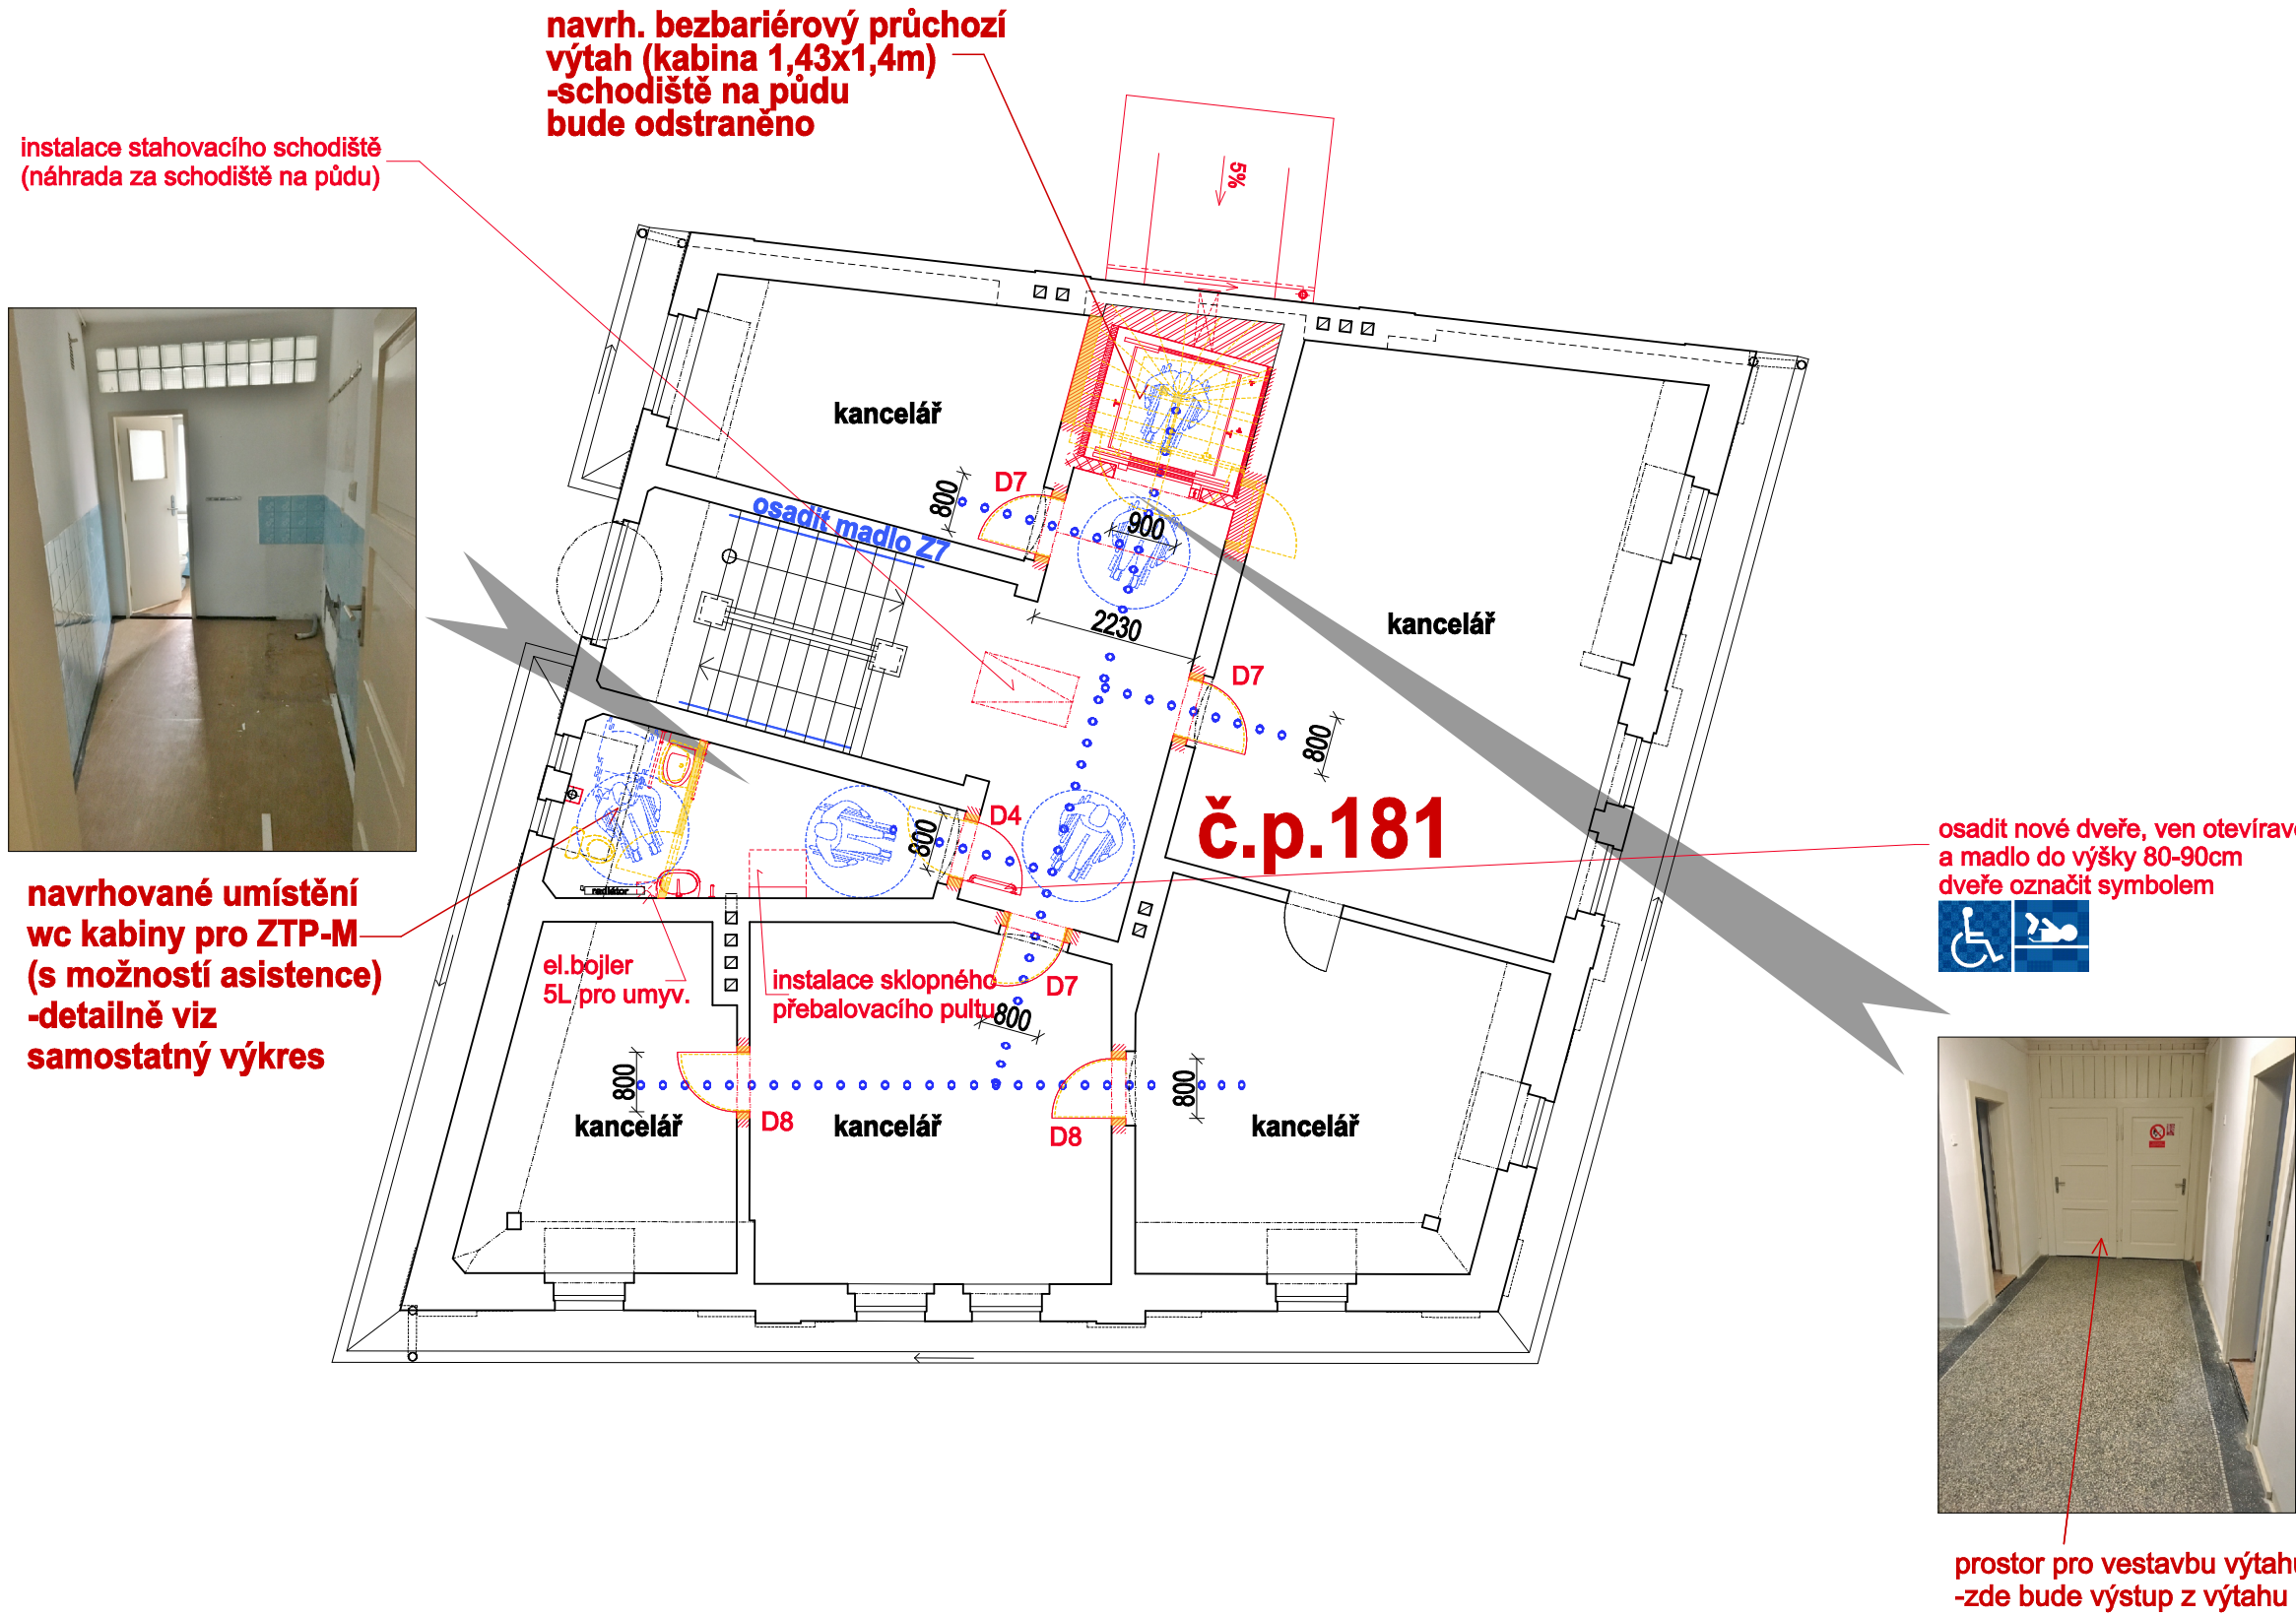

instalace stahovacího schodiště
(náhrada za schodiště na půdu)



navrhované umístění
wc kabiny pro ZTP-M
(s možností asistence)
-detailně viz
samostatný výkres

navrh. bezbariérový průchozí
výťah (kabina 1,43x1,4m)
-schodiště na půdu
bude odstraněno

osadit nové dveře, ven otevíravé
a madlo do výšky 80-90cm
dveře označit symbolem



prostor pro vestavbu výťahu
-zde bude výstup z výťahu

D.1.1.b Architektonicko-stavební řešení

Redek Voce U Karmouny 870, 470 01 Česká Lípa Č 88606028 tel. 732 272 140, redex.voce@gmail.com	ZODP.PROJEKTANT ING.ARCHLEOS BOGAR	VYPRACOVAL RADEK VOCE	MĚŘÍTKO 1:100
	STAVEBNÍK: MĚSTO MIMOŇ, Mírová 120, Mimoň III		ZAK.Č. 02/17
	AKCE : Bezbariérové úpravy MěÚ Mimoň		DATUM 3/2017
	OBSAH : CELKOVÉ DISPOZIČNÍ ŘEŠENÍ 3.NP		STUPEŇ: DSP
			03.
			Č.VÝKR. PARÉ