


DETAILNÍ PŮDORYS WC KABINY-ŽENY V 1.NP

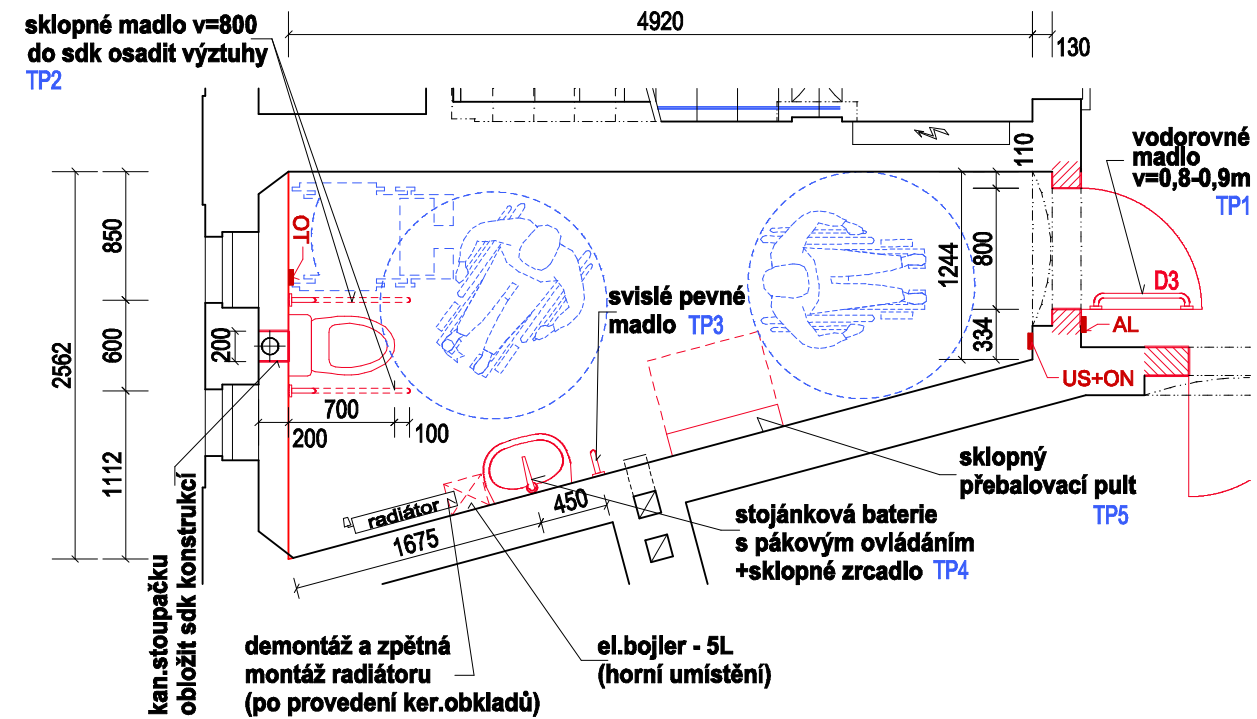

POZNÁMKY:

V záchodové kabině bude instalováno veškeré potřebné zařízení, které svými parametry bude splňovat vyhlášku č.398/2009Sb. o obecných technických požadavcích zabezpečujících bezbariérové užívání staveb:


Kabina bude vybavena speciální záchodovou mísou pro ZTP, umyvadlem se stojánkovou výtokovou baterií s pákovým ovládáním, háčkem na oděvy a odpadkovým košem. Umyvadlo musí umožnit podjezd osoby na vozíku, jeho horní hrana musí být ve výšce 800mm. Kabina s využitím asistence musí mít záchodovou mísu osazenou v ose stěny, která je na proti vstupu. Mezi čelem záchodové mísy a zadní stěnou kabiny musí být nejméně 700 mm. U záchodové mísy bude osazeno sklopné madlo z obou stran přístupu ve výšce 800mm s přesahem 100mm přes okraj wc mísy, madla budou ve vzájemné vzdálenosti 600 mm. Horní hrana sedátka záchodové mísy musí být ve výši 460 mm nad podlahou. Ovládání splachovacího zařízení musí být umístěno na straně, ze které je volný přístup ke záchodové míse, nejvýše 1200 mm nad podlahou. Vedle umyvadla musí být alespoň jedno svislé madlo délky nejméně 500 mm. Vnitřní dveře budou opatřeny vodorovným madlem ve výšce 800 až 900 mm a zámkem, který musí být odjistitelný zvenku.

Ve veřejně přístupných prostorách musí být záchodové kabiny vybaveny systémem nouzového volání - tahové signální tlačítko nebo tlačítko s popisovým polem, které je dostupné ze záchodové mísy ve výši 600 - 1 200 mm a zároveň z úrovně podlahy nejvýše 150 mm. Volání osoby je indikováno na kontrolním modulu a alarmem na vnější straně záchodové kabiny nad dveřmi nebo vedle dveří. Stiskem tlačítka dochází k aktivaci alarmu, vydávajícího optickou a zvukovou signalizaci. Tlačítko pro zrušení alarmu je situováno vedle dveří v záchodové kabině. Systém by měl být také napojen na vrátnici, recepci apod. Nad umyvadlem bude umístěné sklopné zrcadlo 400x600mm nebo 600x600mm (spodní úroveň 1000mm od podlahy). Sklopné zrcadlo nesmí mít ovládací páku vystupující do prostoru. PROVÉST NOVÉ KERAMICKÉ OBKLADY PO CELÉM OBVODĚ MÍSTNOSTI DO V=2,0M

LEGENDA SYSTÉMU NOUZOVÉHO VOLÁNÍ :

- US - volací zařízení - transformátor
- AL - volací zařízení - kontrolní modul s alarmem
- OT - volací zařízení - tahové tlačítko
- ON - volací zařízení - vypínač řazení

DETAILNÍ PŮDORYS WC KABINY-MUŽI VE 3.NP

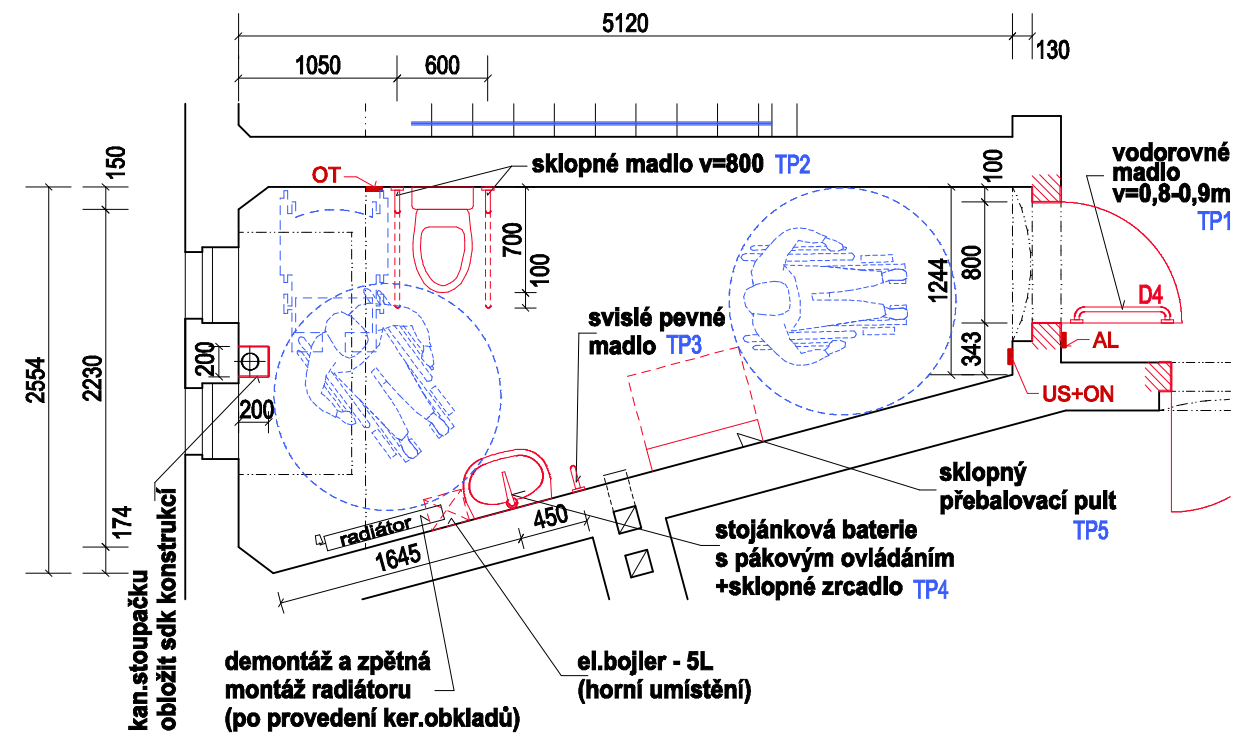

D.1.1.b Architektonicko-stavební řešení

Radek Voce U Kartounky 670, 470 01 Česká Lípa IČ 88608026 tel. 732 272 140, radek.voce@gmail.com	ZODP.PROJEKTANT	VYPRACOVAL	MĚŘÍTKO 1:50
	ING.ARCH.LEOŠ BOGAR	RADEK VOCE	ZAK.Č. 02/17
	STAVEBNÍK: MĚSTO MIMOŇ, Mirová 120, Mimoň III		DATUM 3/2017
	AKCE : Bezbariérové úpravy MěÚ Mimoň		STUPEŇ: DSP
OBSAH : PŮDORYS WC KABINY V 1. A 3.NP - č.p.181			04.
			Č.VÝKR. PARÉ