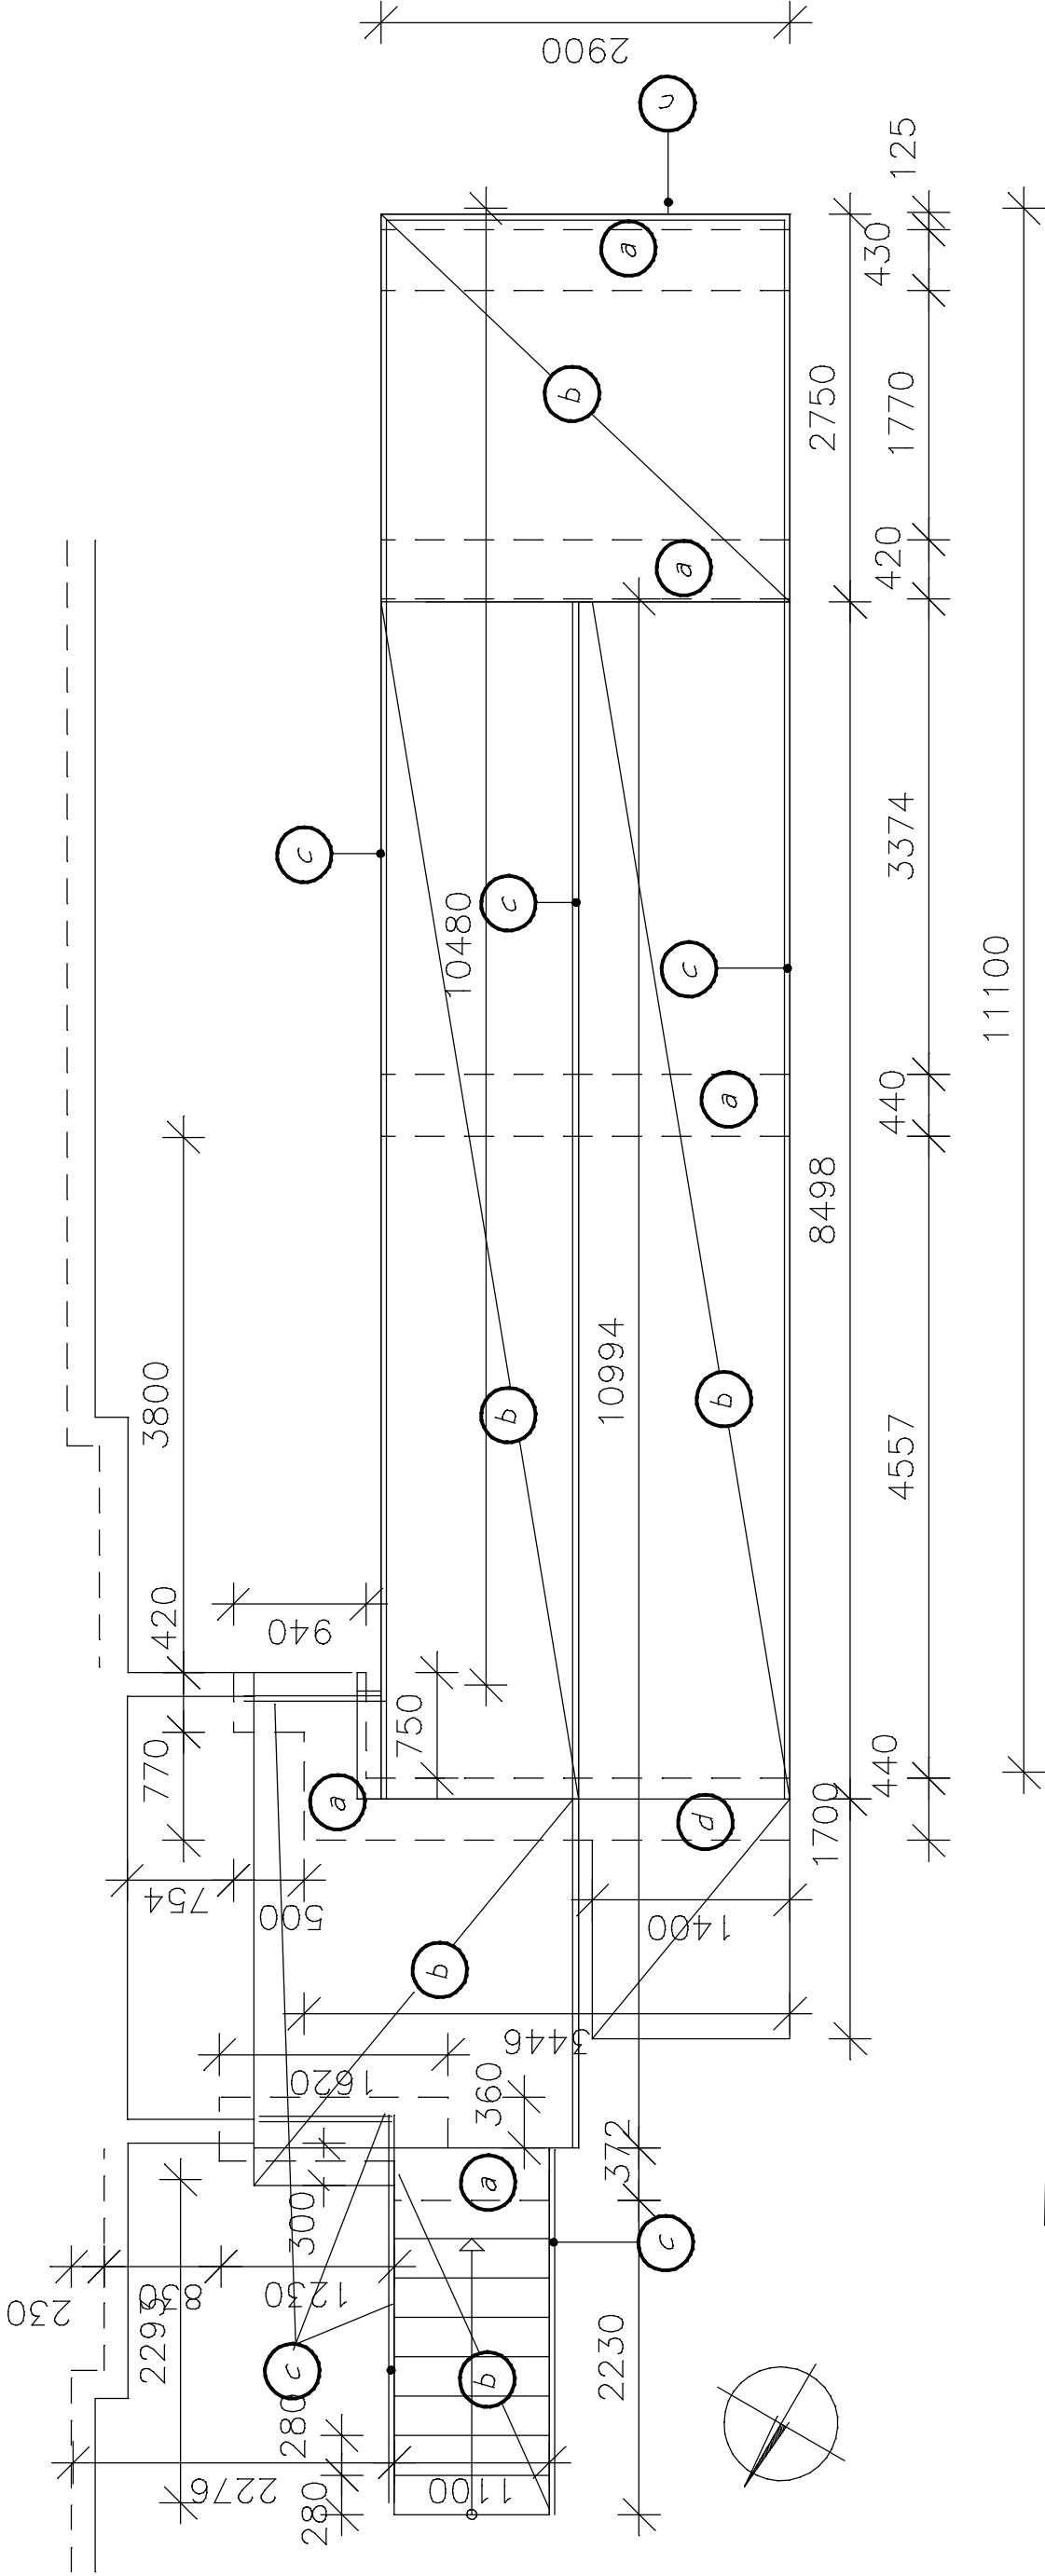


PŮDORYS

a –DEMOLICE STÁV.CIHELNÝCH PILÍŘŮ

b –ROZEBRÁNÍ STÁV.ŽELBET PANELŮ RZT VČ.LITÉHO ASFALTU tl.30mm
CELKEM PLOCHA 44m²

c –DEMOLICE STÁV.OCEL. ZÁBRADLÍ VČ ZÁMU U L–PROFILŮ 48m

d –DEMOLICE ČÁSTI KCE. CHODNÍKU Z DŮVODU NAPOJENÍ POVRCHŮ
PŘEDPOKL. SKLADBA STÁV. –LITÝ ASFALT

–BETON tl.15cm
–ŠTĚRK

CELKEM PLOCHA 5,5m²

ZODP.PROJEKTANT ING.VANĚK	VYPRACOVAL ING.VANĚK	ING. JAROSLAV VANĚK HORNÍ LIBCHAVA 46 IČO 615 18 956
KPAJ: Liberecký	STAV.ÚŘAD: Mimoř	FORMÁT 2A4
INVESTOR: Mimoř.komundlní a.s.,Mírová76,Mimoř	AKCE : ST.ÚPRAVY BYT.DOMU č.p.632 SÍDLIŠTĚ POD RALSKEM, MIMOŘ NAJEZDU A PŘEDSAZ.SCHODIŠTĚ	MĚŘÍTKO 1:50
		DATUM 7/2019
		ÚČEL PROV.PRO.
		ČÍS.ZAK. 619
		Č.VÝKR. 9 C
		PAPÉ Č.