

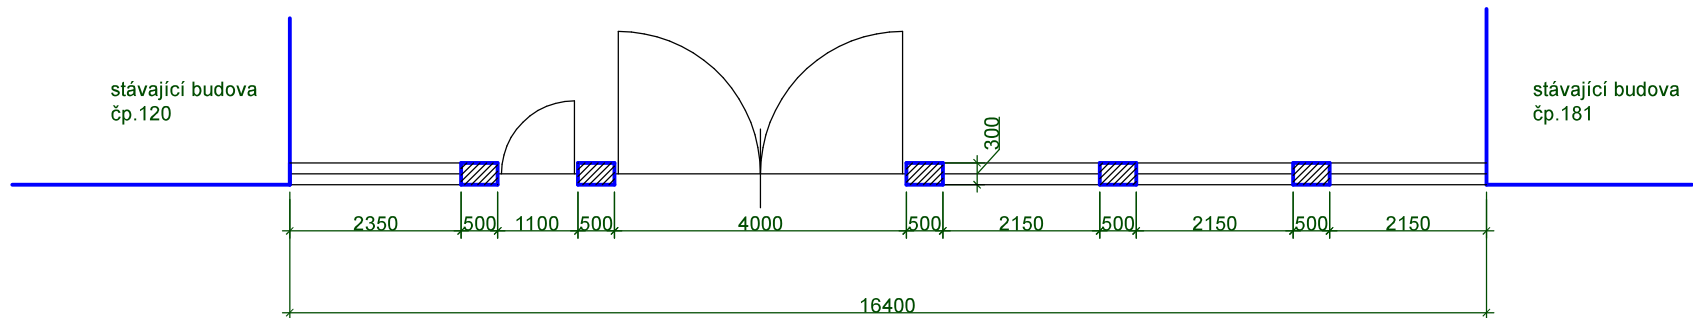


Půdorys:

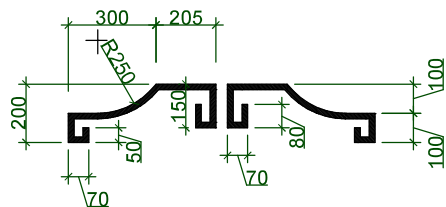

Pohled:

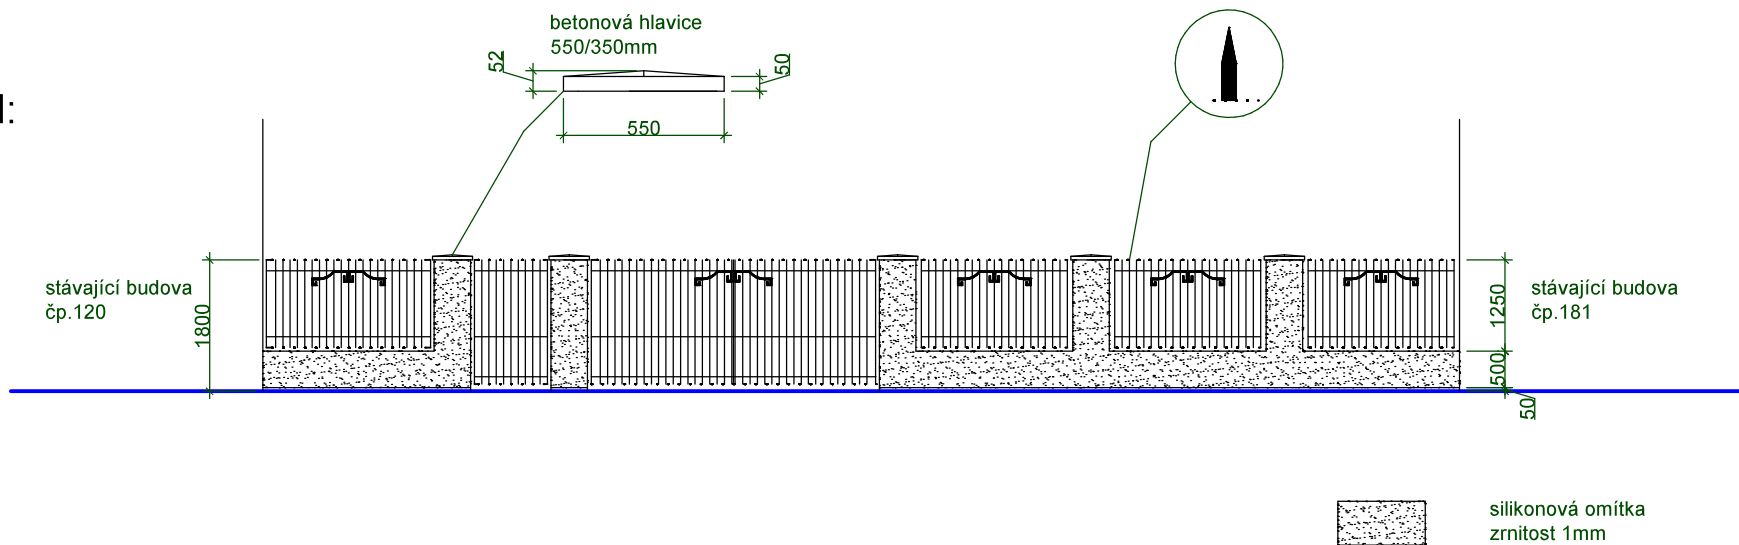

|                           |                            |  |           |          |
|---------------------------|----------------------------|--|-----------|----------|
| Stavebník                 | Město Mimoň                |  |           |          |
| Obec                      | Mimoň, p.p.č.159, 161, 162 |  |           |          |
| Katastr                   | Mimoň                      |  |           |          |
| Projektant                | Ing.Jaroslav Filek         |  |           |          |
| Stavba                    |                            |  | Datum     | VII.2019 |
| Oprava oplocení dvora MěÚ |                            |  | Formát    | A4       |
|                           |                            |  | Měřítko   | 1 : 100  |
| Výkres Část "A"           |                            |  | Č.výkresu | 02       |