


SITUACE  
M 1:250

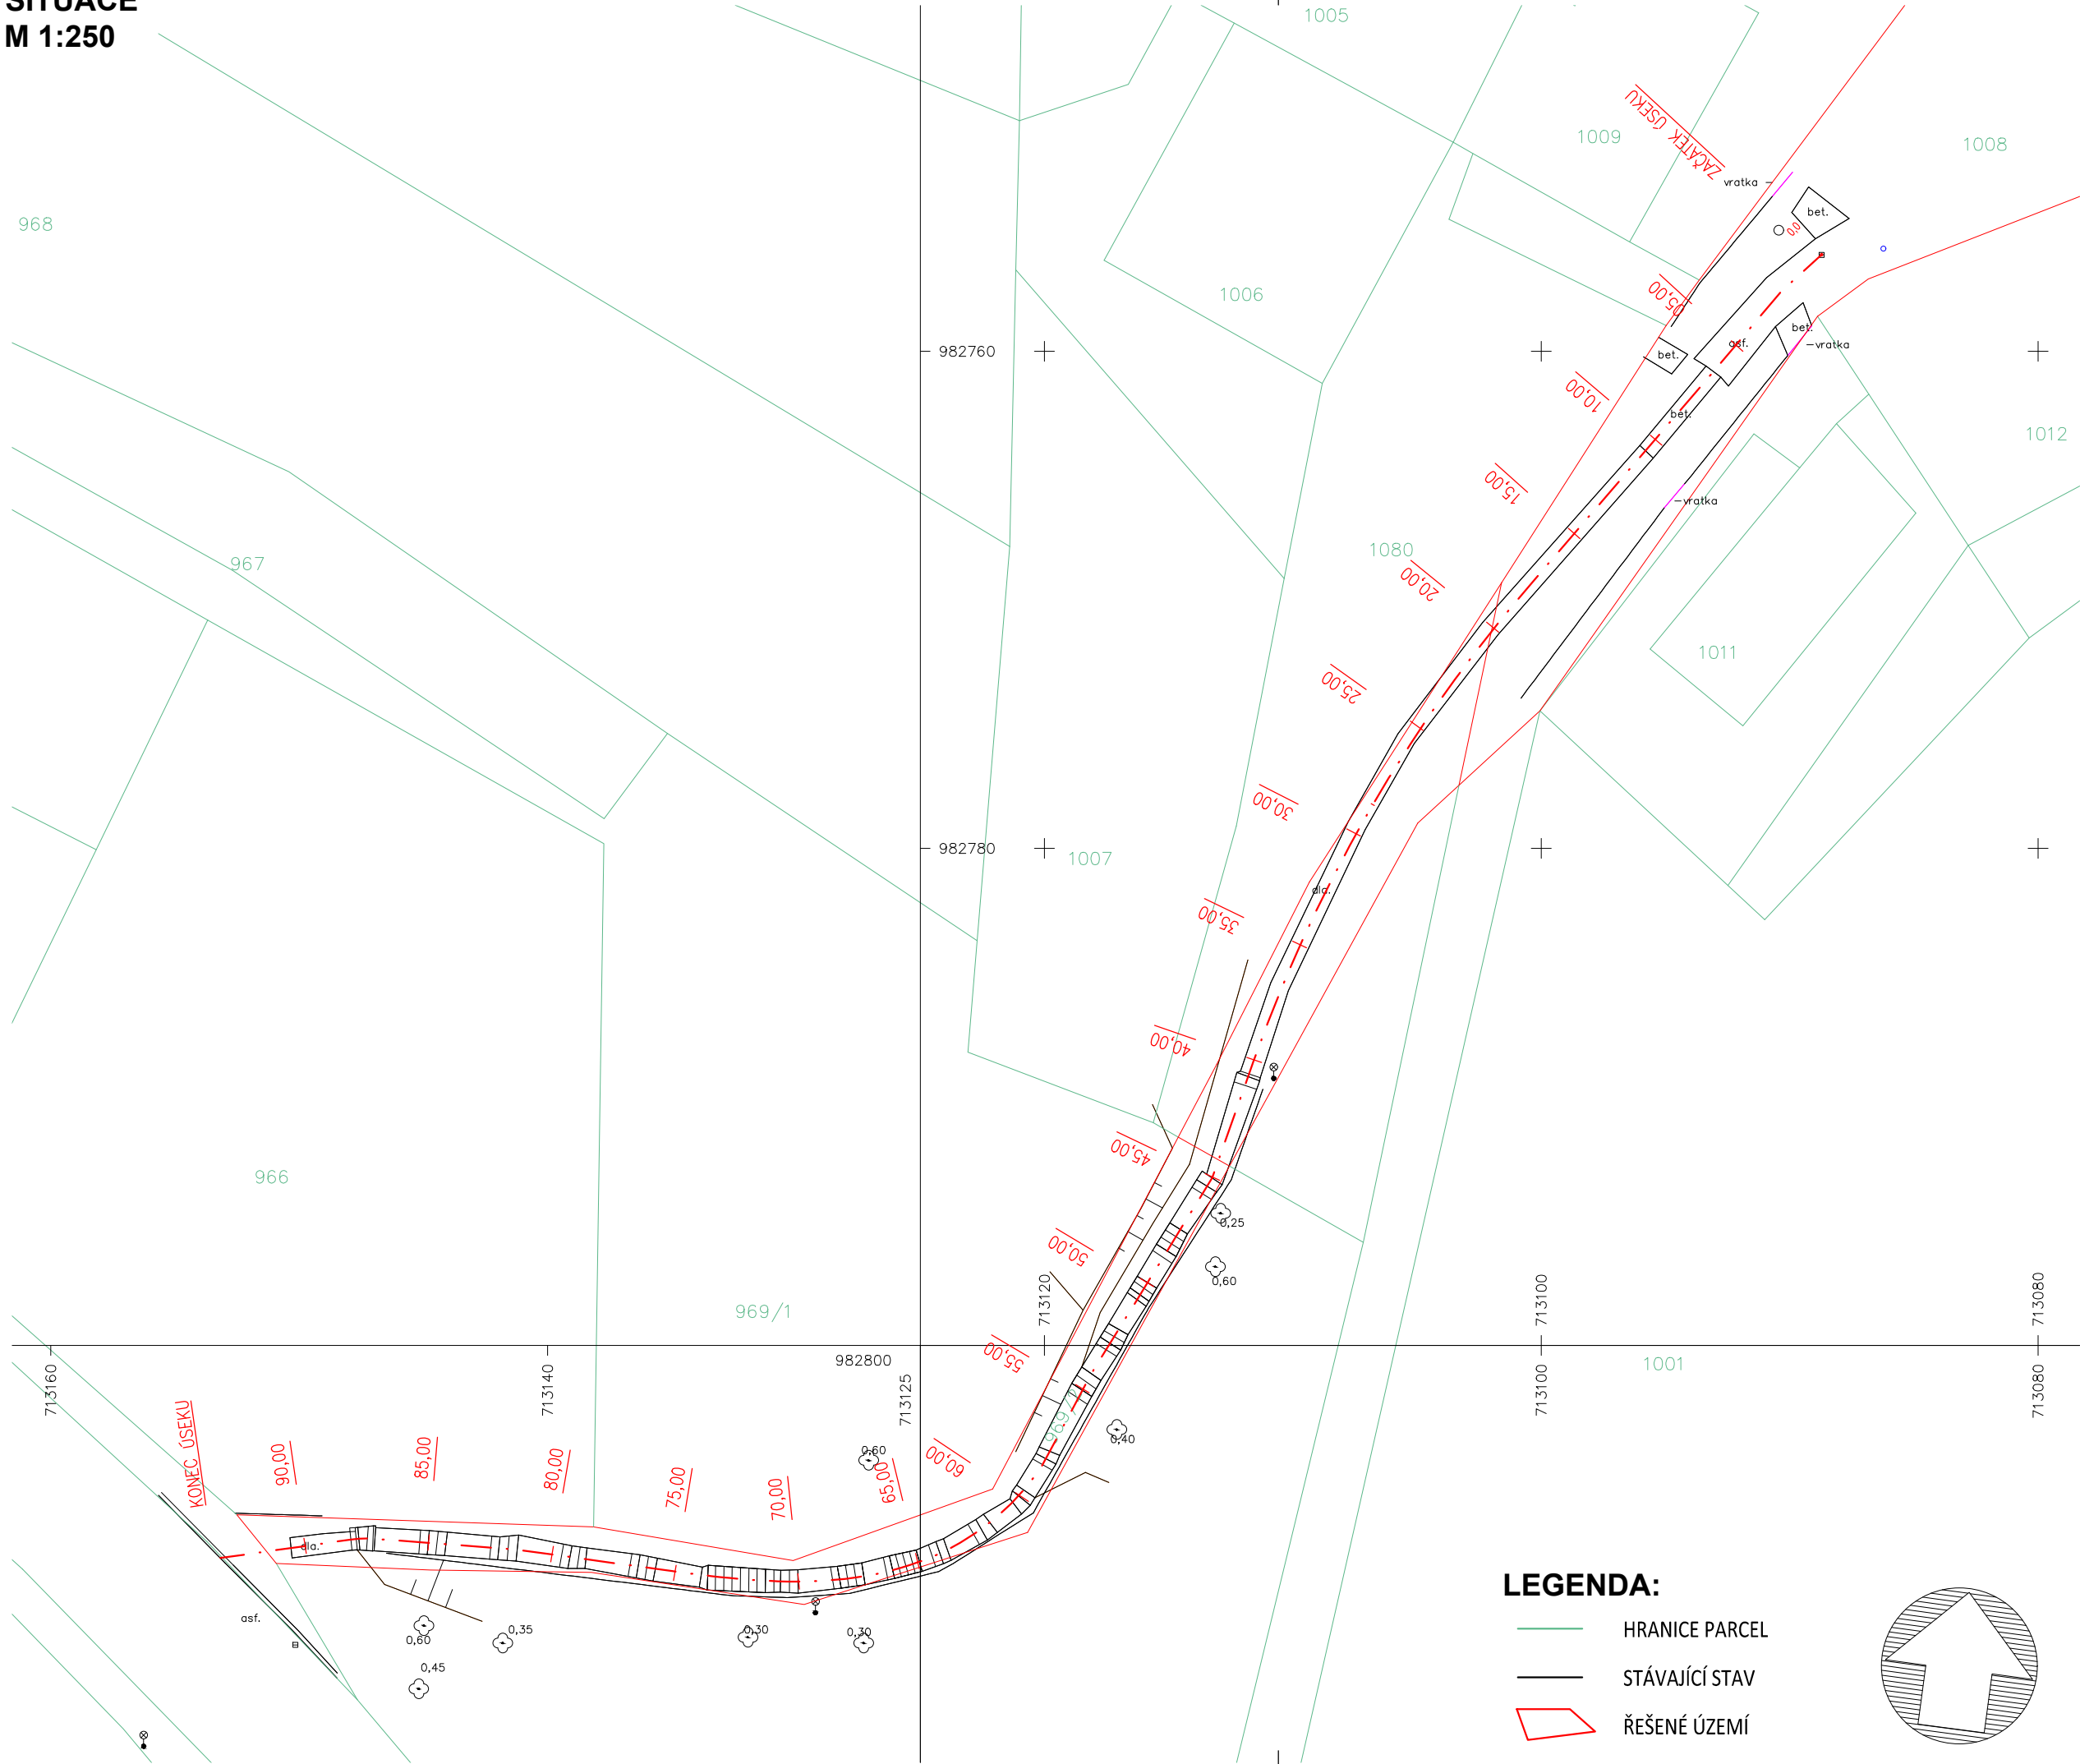

stavba:

# OPRAVA SCHODIŠTĚ

MIMOŇ

investor:  
**MĚSTO MIMOŇ**  
Mírová 120, 47124 Mimoň  
Česká republika

hlavní inženýr projektu:  
**DWS project s.r.o**  
Poličanská 1487, Újezd nad Lesy  
1900 16 Praha 9, Česká republika  
T: +420 722 952 319



polohopisný systém: **S-JTSK**  
výškový systém: **Bpv**

stupeň:  
**Pomocná technická dokumentace**

část dokumentace:

stavební objekt:  
**TERÉNNÍ SCHODIŠTĚ A CHODNÍK**

hlavní architekt projektu: **Ing. Jan Dvořák**  
datum: **11/2019**

vedení projektu: **Ing. Jan Dvořák**  
formát: **A3**

hlavní inženýr projektu: **Ing. Jan Dvořák**  
měřítko: **1:250**

zodpovědný projektant části: **Ing. Jan Dvořák**  
zakázkové číslo: **190503**

vypracoval: **Ing. Jan Dvořák**

příloha: **SITUACE**  
č. přílohy: **2.a**

č. paré: