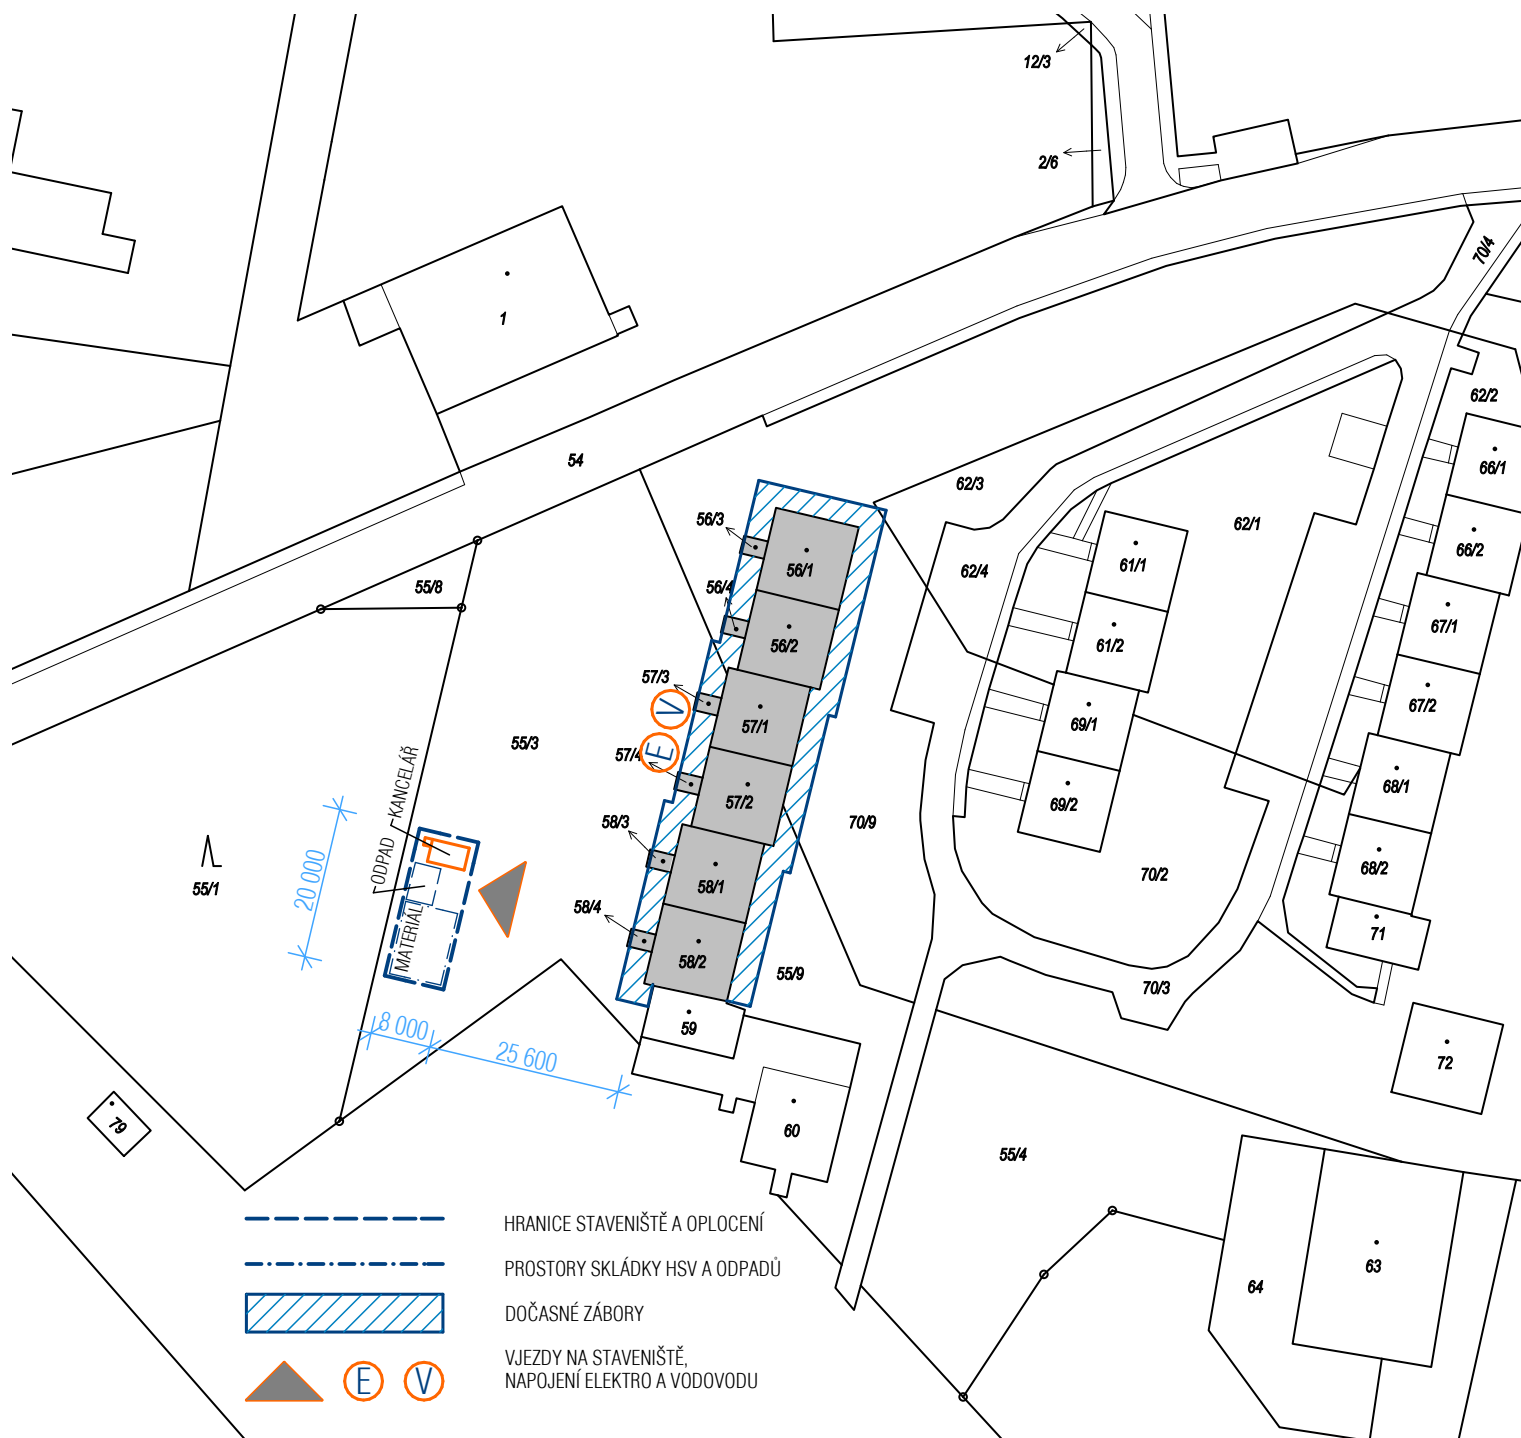


		ZATEPLENÍ PANELOVÉHO BYTOVÉHO DOMU OBJEKT "A, B, C" - Č.P. 332 AŽ 337	
MÍSTO STAVBY : RALSKO-PLOUŽNICE, ST.P.Č. 56-58/1-4		KATASTRÁLNÍ ÚZEMÍ : HRADČANY NAD PLOUČNICÍ	
STAVEBNÍK : MĚSTO RALSKO		TELEFON :	
ZPRACOVATEL PD : DK ATELIER RUMBURK		EMAIL : usporam-zelena@email.cz	
SÍDLO : RUMBURK, PALACKÉHO 205		TELEFON : 608029390, 608411930	
PROJEKTANT : ING. JIŘÍ DRAHOTA , ING. ARCH. LIBOR KRÁL		KRESLIL :	
STUPEŇ PD : DOKUMENTACE PRO STAVEBNÍ POVOLENÍ		MĚŘÍTKO : 1 : 1000	
DATUM : 06/2011		FORMÁT : 1 A4	
NÁZEV ČÁSTI PD : E - ZÁSADY ORGANIZACE VÝSTAVBY		ČÍSLO : ZAKÁZKY 004/SP/11	
NÁZEV VÝKRESU : SITUACE		ČÍSLO : VÝKRESU 1	