


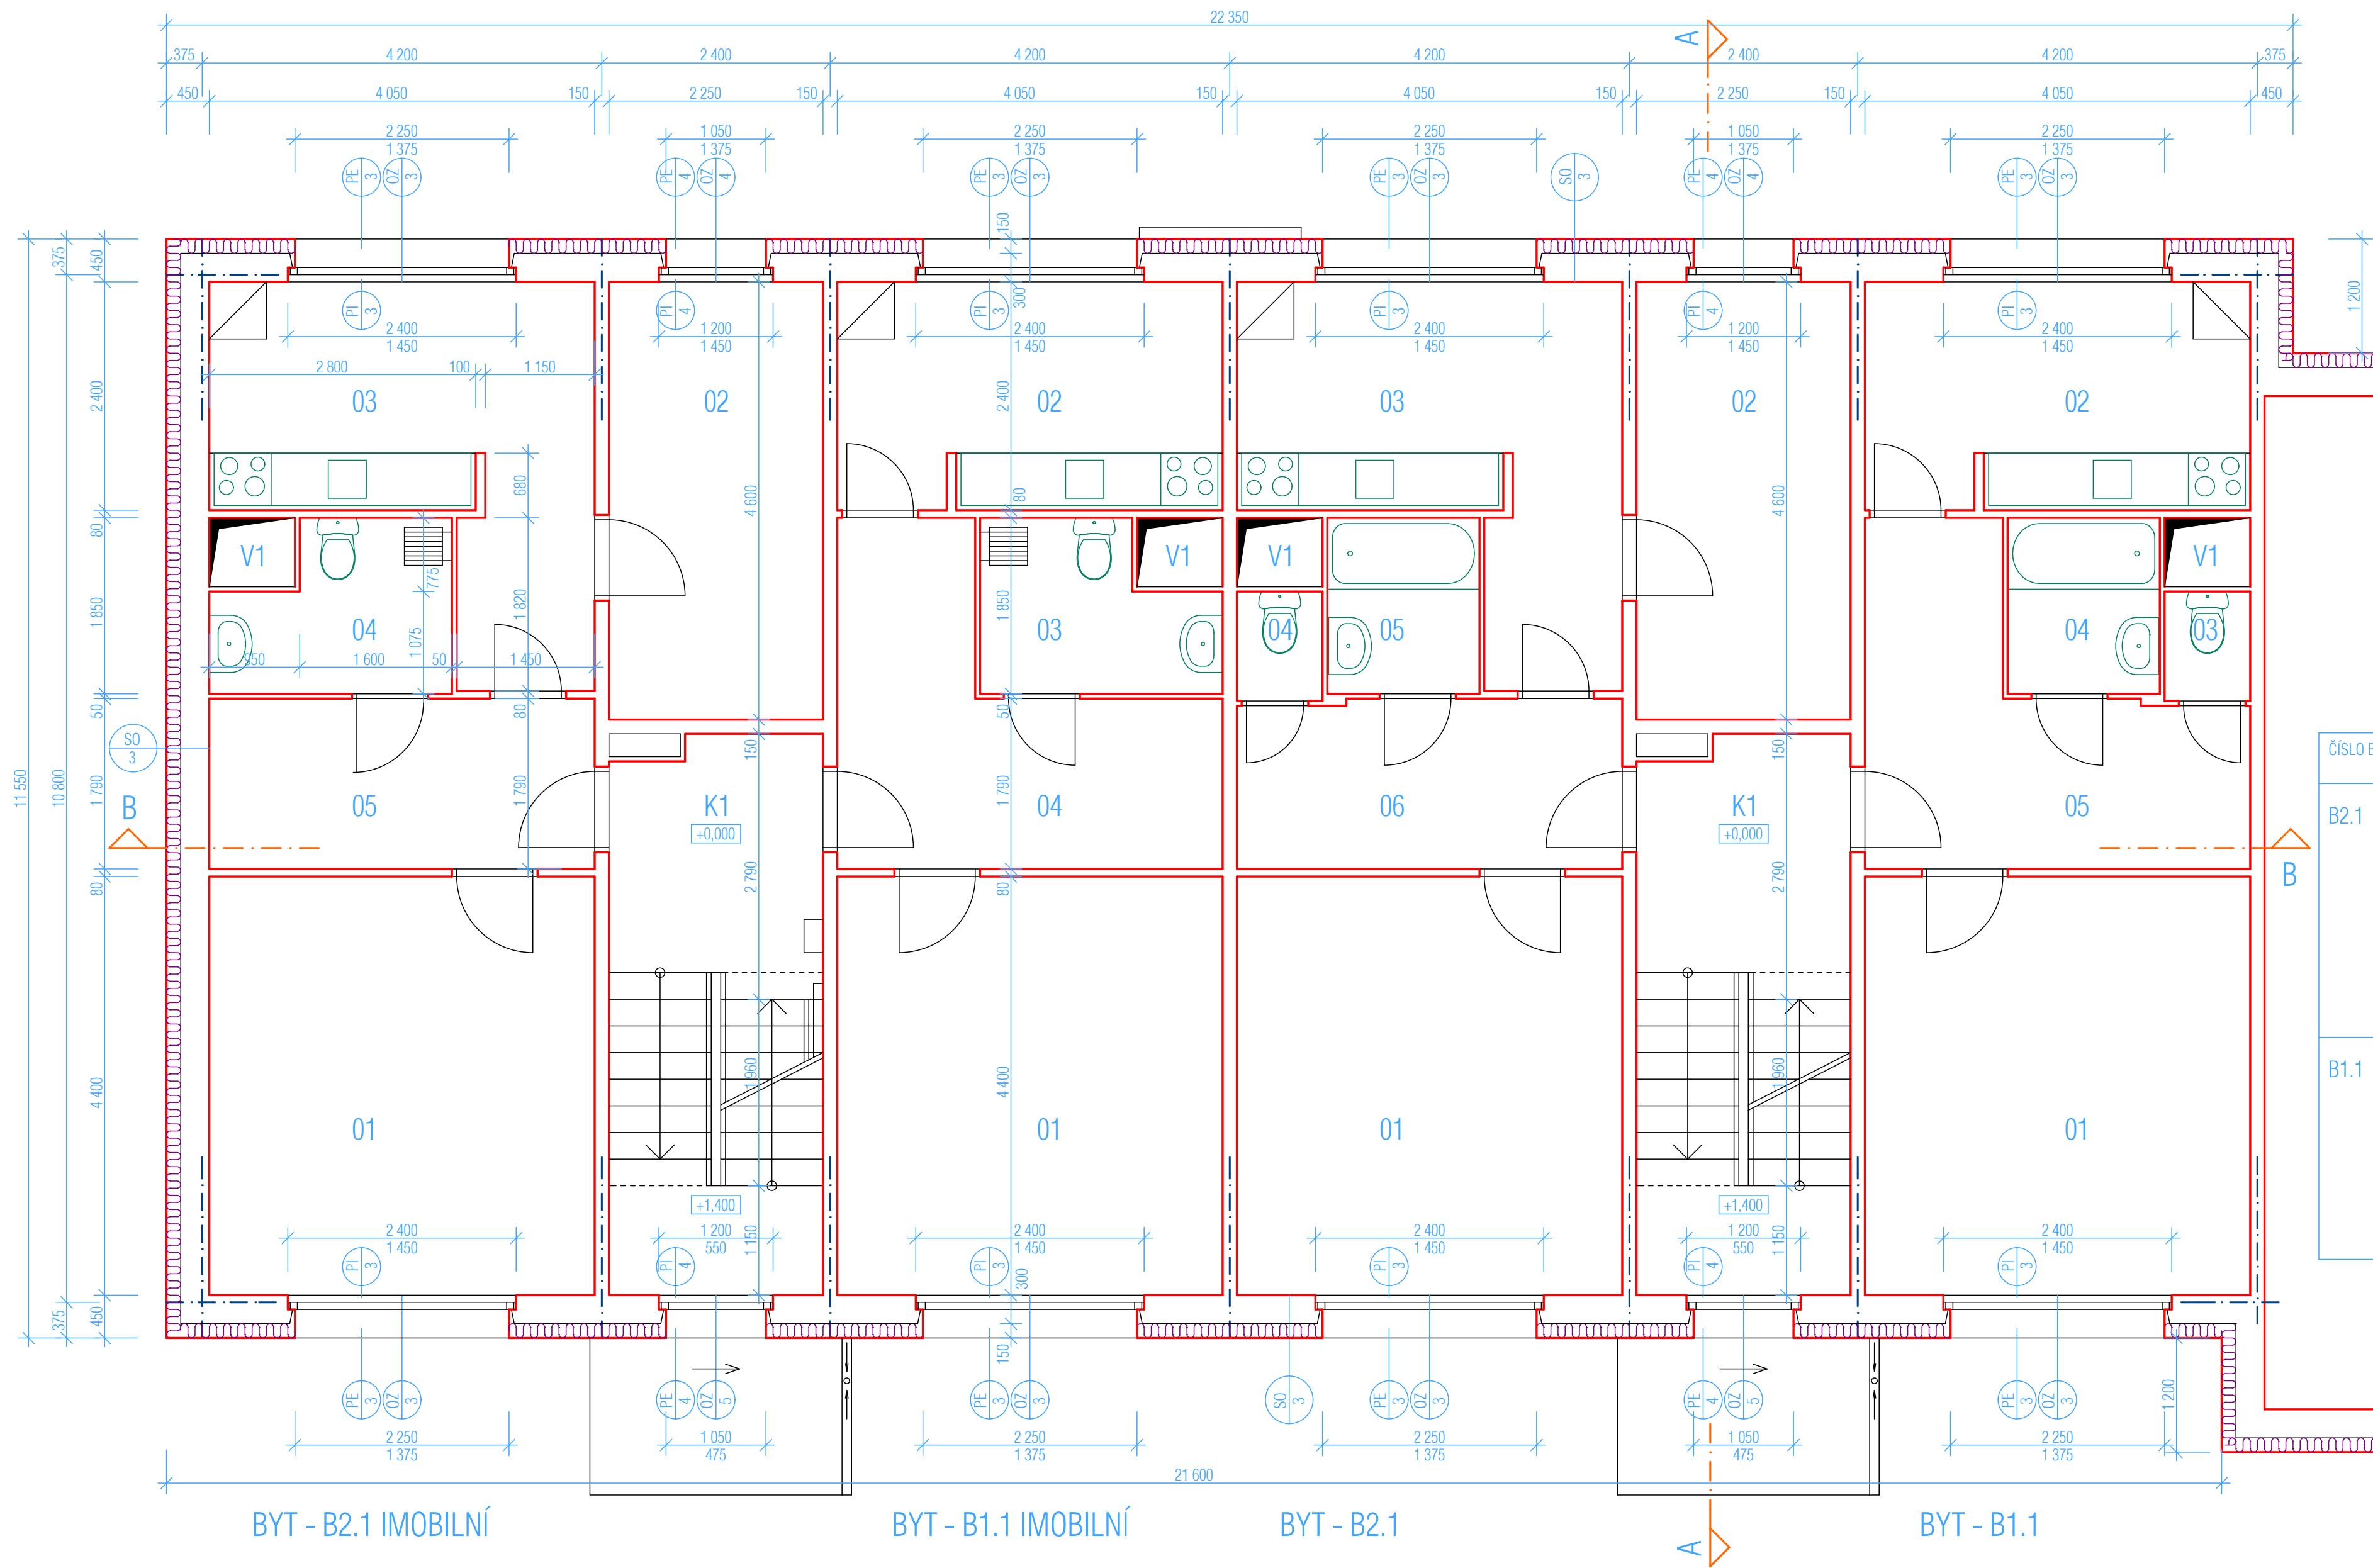

LEGENDA SKLADEB KONSTRUKCÍ

S03
OMÍTKA 5MM
ŽELEZOBETONOVÝ PANEL 150MM
PĚNOVÝ POLYSTYRÉN 80MM
BETONOVÁ MONIÉRKA 60MM
LEPÍČÍ TMEL 3MM
POLYSTYRÉN EPS 70F ŠEDÝ 140MM
STĚRKOVÝ TMEL 3MM
ROZTÍRANÁ OMÍTKA 2MM

LEGENDA MATERIÁLŮ

STÁVAJÍCÍ KONSTRUKCE
 TEPELNÁ IZOLACE

ČÍSLO BYTU	ČÍSLO MÍSTN.	NÁZEV MÍSTNOSTI	PLOCHA M2	DRUH PODLAHY
B2.1	01	OBÝVACÍ POKOJ	17,82	PVC
	02	LOŽNICE	10,35	PVC
	03	KUCHYŇ	12,03	PVC
		SPIŽNÍ SKŘÍŇ	0,36	PVC
	04	WC	1,03	KERAMICKÁ DLAŽBA
	05	KOUPELNA	2,96	KERAMICKÁ DLAŽBA
	06	PŘEDSÍŇ	7,16	PVC
		CELKEM	51,71	
B1.1	01	OBÝVACÍ POKOJ	17,82	PVC
	02	KUCHYŇ	9,30	PVC
		SPIŽNÍ SKŘÍŇ	0,36	PVC
	03	WC	1,03	KERAMICKÁ DLAŽBA
	04	KOUPELNA	2,96	KERAMICKÁ DLAŽBA
	05	PŘEDSÍŇ	9,92	PVC
		CELKEM	41,39	

ČÍSLO BYTU	ČÍSLO MÍSTN.	NÁZEV MÍSTNOSTI	PLOCHA M2	DRUH PODLAHY
B2.1 IMOBILNÍ	01	OBÝVACÍ POKOJ	17,82	PVC
	02	LOŽNICE	10,35	PVC
	03	KUCHYŇ	12,03	PVC
		SPIŽNÍ SKŘÍŇ	0,36	PVC
	04	KOUPELNA, WC	3,98	KERAMICKÁ DLAŽBA
	05	PŘEDSÍŇ	7,25	PVC
		CELKEM	51,79	

ČÍSLO BYTU	ČÍSLO MÍSTN.	NÁZEV MÍSTNOSTI	PLOCHA M2	DRUH PODLAHY
B1.1 IMOBILNÍ	01	OBÝVACÍ POKOJ	17,82	PVC
	02	KUCHYŇ	9,30	PVC
		SPIŽNÍ SKŘÍŇ	0,36	PVC
	03	KOUPELNA, WC	3,98	KERAMICKÁ DLAŽBA
	04	PŘEDSÍŇ	10,00	PVC
		CELKEM	41,46	

ČÍSLO BYTU	ČÍSLO MÍSTN.	NÁZEV MÍSTNOSTI	PLOCHA M2	DRUH PODLAHY
DOMOVNÍ KOMUNIKACE	K1	SCHODIŠTĚ	13,04	PVC
		CELKEM	13,04	
DOMOVNÍ VYBAVENÍ	V1	INSTALAČNÍ PROSTORY	2,96	
		CELKEM	2,96	

	ZATEPLENÍ PANELOVÉHO BYTOVÉHO DOMU OBJEKT "A" - Č.P. 332 A 333		
	MÍSTO STAVBY : RALSKO-PLOUŽNICE, ST.P.Č. 56/1-4	KATASTRÁLNÍ ÚZEMÍ : HRADČANY NAD PLOUČNICÍ	
STAVEBNÍK : MĚSTO RALSKO	ZPRACOVATEL PD : DK ATELIER RUMBURK		TELEFON : usporam-zelena@email.cz
DATUM : 04/2013	SÍDLO : RUMBURK, PALACKÉHO 205		TELEFON : 608029390, 608411930
NÁZEV ČÁSTI PD : F - ARCHITEKTONICKÁ A STAVEBNĚ TECHNICKÁ	PROJEKTANT : ING. JIŘÍ DRAHOTA, ING. ARCH. LIBOR KRÁL		KRESLIL :
NÁZEV VÝKRESU : PŮDORYS 1.NP			MĚŘÍTKO : 1 : 50
			FORMÁT : 6 A4
			ČÍSLO : ZAKÁZKY 002/SP/13
			ČÍSLO : VÝKRESU 4