


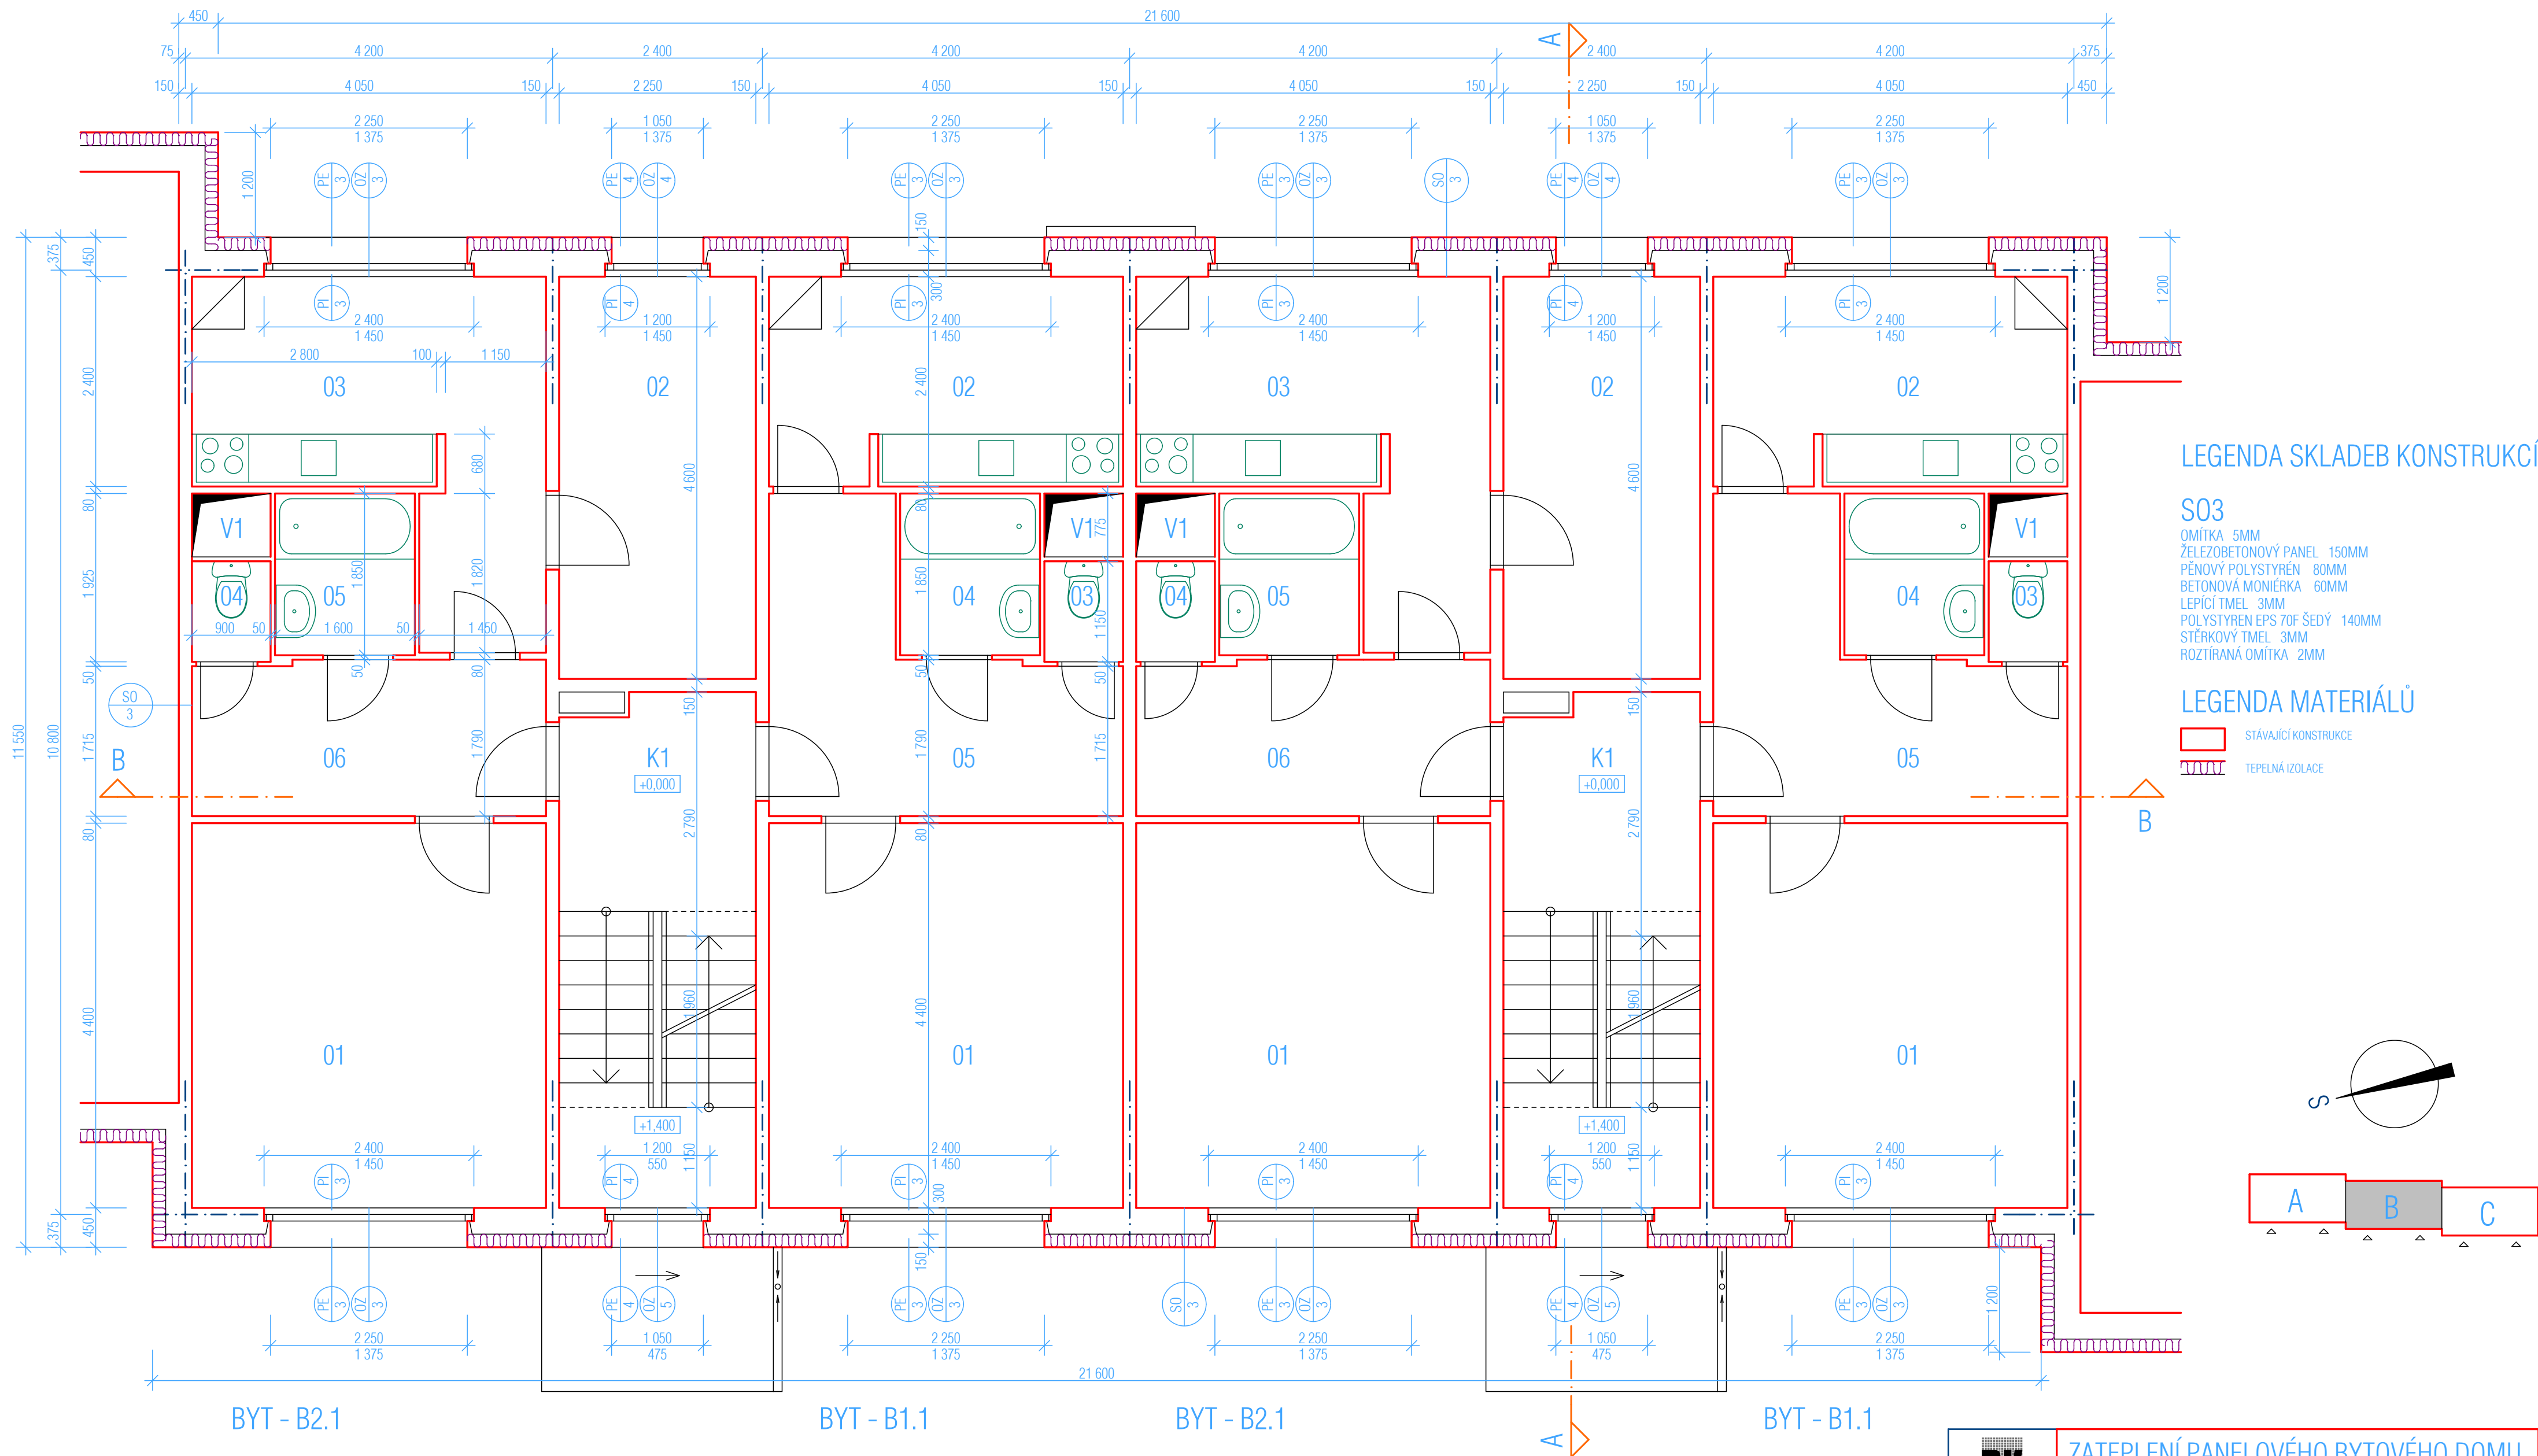

LEGENDA SKLADEB KONSTRUKCÍ

S03
OMÍTKA 5MM
ŽELEZOBETONOVÝ PANEĽ 150MM
PĚNOVÝ POLYSTYRÉN 80MM
BETONOVÁ MONIERKA 60MM
LEPICÍ TMEL 3MM
POLYSTYRÉN EPS 70F ŠEDÝ 140MM
STĚRKOVÝ TMEL 3MM
ROZTÍRANÁ OMÍTKA 2MM

LEGENDA MATERIÁLŮ

STÁVAJÍCÍ KONSTRUKCE
TEPELNÁ ISOLACE

ČÍSLO BYTU	ČÍSLO MÍSTN.	NÁZEV MÍSTNOSTI	PLOCHA M2	DRUH PODLAHY
B2.1	01	OBÝVACÍ POKOJ	17,82	PVC
	02	LOŽNICE	10,35	PVC
	03	KUCHYŇ	12,03	PVC
		SPIŽNÍ SKŘÍŇ	0,36	PVC
	04	WC	1,03	KERAMICKÁ DLAŽBA
	05	KOUPELNA	2,96	KERAMICKÁ DLAŽBA
	06	PŘEDSÍŇ	7,16	PVC
CELKEM			51,71	

ČÍSLO BYTU	ČÍSLO MÍSTN.	NÁZEV MÍSTNOSTI	PLOCHA M2	DRUH PODLAHY
B1.1	01	OBÝVACÍ POKOJ	17,82	PVC
	02	KUCHYŇ	9,30	PVC
		SPIŽNÍ SKŘÍŇ	0,36	PVC
	03	WC	1,03	KERAMICKÁ DLAŽBA
	04	KOUPELNA	2,96	KERAMICKÁ DLAŽBA
	05	PŘEDSÍŇ	9,92	PVC
CELKEM			41,39	

ČÍSLO BYTU	ČÍSLO MÍSTN.	NÁZEV MÍSTNOSTI	PLOCHA M2	DRUH PODLAHY
DOMOVNÍ KOMUNIKACE	K1	SCHODIŠTĚ	13,04	PVC
		CELKEM	13,04	
DOMOVNÍ VYBAVENÍ	V1	INSTALAČNÍ PROSTORY	2,96	
		CELKEM	2,96	

	ZATEPLENÍ PANELOVÉHO BYTOVÉHO DOMU	
	OBJEKT "B" - Č.P. 334 A 335	
	MÍSTO STAVBY : RALSKO-PLOUŇNICE, ST.P.Č. 57/1-4	KATASTRÁLNÍ ÚZEMÍ : HRADČANY NAD PLOUČNICÍ
STAVEBNÍK :	MĚSTO RALSKO	TELEFON :
ZPRACOVATEL PD :	DK ATELIER RUMBURK	EMAIL : usporam-zelena@email.cz
SÍDLO :	RUMBURK, PALACKÉHO 205	TELEFON : 608029390, 608411930
PROJEKTANT :	ING. JIŘÍ DRAHOTA, ING. ARCH. LIBOR KRÁL	KRESLIL :
STUPEŇ PD :	DOKUMENTACE PRO PROVÁDĚNÍ STAVBY	MĚŘÍTKO : 1 : 50
DATUM :	04/2013	FORMÁT : 6 A4
NÁZEV ČÁSTI PD :	F - ARCHITEKTONICKÁ A STAVEBNĚ TECHNICKÁ	ČÍSLO ZAKÁZKY : 002/SP/13
NÁZEV VÝKRESU :	PŮDORYS 1.NP	ČÍSLO VÝKRESU : 5