


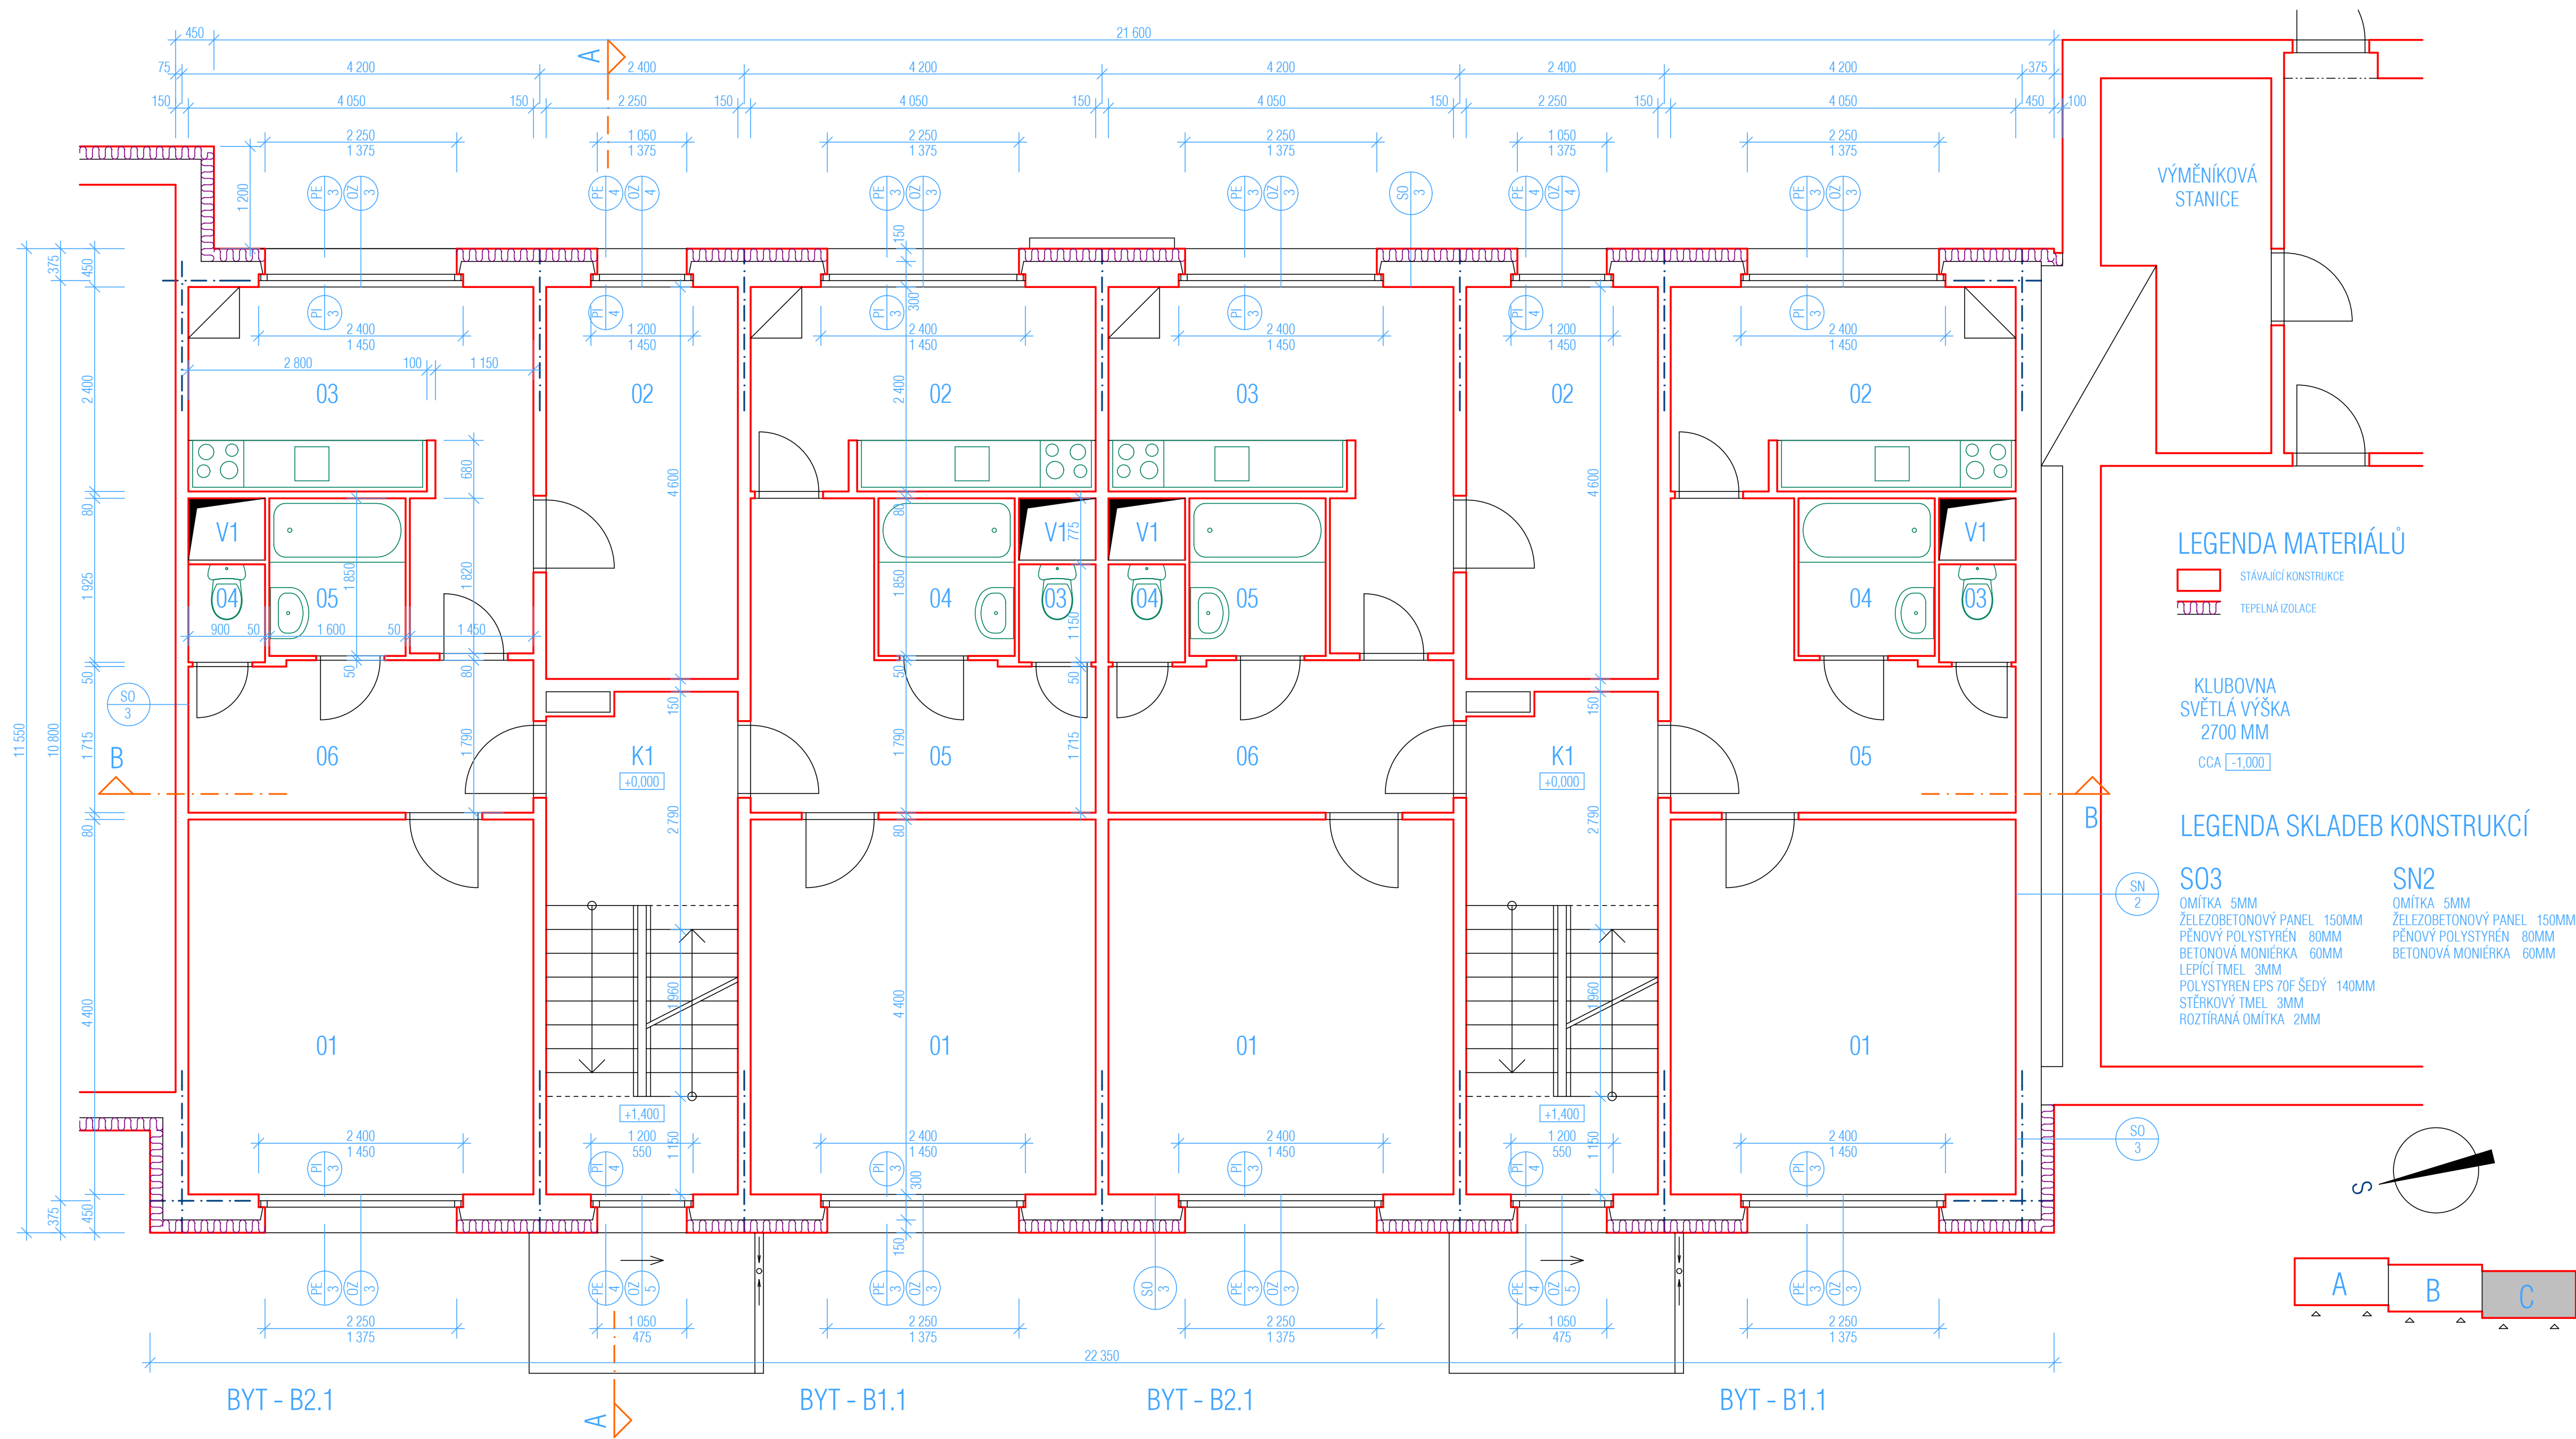

ČÍSLO BYTU	ČÍSLO MISTN.	NÁZEV MÍSTNOSTI	PLOCHA M2	DRUH PODLAHY
B2.1	01	OBÝVACÍ POKOJ	17,82	PVC
	02	LOŽNICE	10,35	PVC
	03	KUCHYŇ	12,03	PVC
		SPIŽNÍ SKŘÍŇ	0,36	PVC
	04	WC	1,03	KERAMICKÁ DLAŽBA
	05	KOUPELNA	2,96	KERAMICKÁ DLAŽBA
	06	PŘEDSÍŇ	7,16	PVC
		CELKEM	51,71	

ČÍSLO BYTU	ČÍSLO MISTN.	NÁZEV MÍSTNOSTI	PLOCHA M2	DRUH PODLAHY
B1.1	01	OBÝVACÍ POKOJ	17,82	PVC
	02	KUCHYŇ	9,30	PVC
		SPIŽNÍ SKŘÍŇ	0,36	PVC
	03	WC	1,03	KERAMICKÁ DLAŽBA
	04	KOUPELNA	2,96	KERAMICKÁ DLAŽBA
	05	PŘEDSÍŇ	9,92	PVC
		CELKEM	41,39	

ČÍSLO BYTU	ČÍSLO MISTN.	NÁZEV MÍSTNOSTI	PLOCHA M2	DRUH PODLAHY
DOMOVNÍ KOMUNIKACE	K1	SCHODIŠTĚ	13,04	PVC
		CELKEM	13,04	
DOMOVNÍ VYBAVENÍ	V1	INSTALAČNÍ PROSTORY	2,96	
		CELKEM	2,96	

	ZATEPLENÍ PANELOVÉHO BYTOVÉHO DOMU		
	OBJEKT "C" - Č.P. 336 A 337		
	MÍSTO STAVBY : RALSKO-PLOUČNICE, ST.P.Č. 58/1-4	KATASTRÁLNÍ ÚZEMÍ : HRADČANY NAD PLOUČNICÍ	
STAVEBNÍK :	MĚSTO RALSKO	TELEFON :	
ZPRACOVATEL PD :	DK ATELIER RUMBURK	EMAIL : usporam-zelena@email.cz	
SÍDLLO :	RUMBURK, PALÁČKÉHO 205	TELEFON : 608029390, 608411930	
PROJEKTANT :	ING. JIŘÍ DRAHOTA , ING. ARCH. LIBOR KRÁL	KRESLIL :	
STUPEŇ PD :	DOKUMENTACE PRO PROVÁDĚNÍ STAVBY	MĚŘÍTKO : 1 : 50	
DATUM :	04/2013	FORMÁT : 6 A4	
NÁZEV ČÁSTI PD :	F - ARCHITEKTONICKÁ A STAVEBNĚ TECHNICKÁ	ČÍSLO ZAKÁZKY : 002/SP/13	
NÁZEV VÝKRESU :	PŮDORYS 1.NP	ČÍSLO VÝKRESU : 6	