


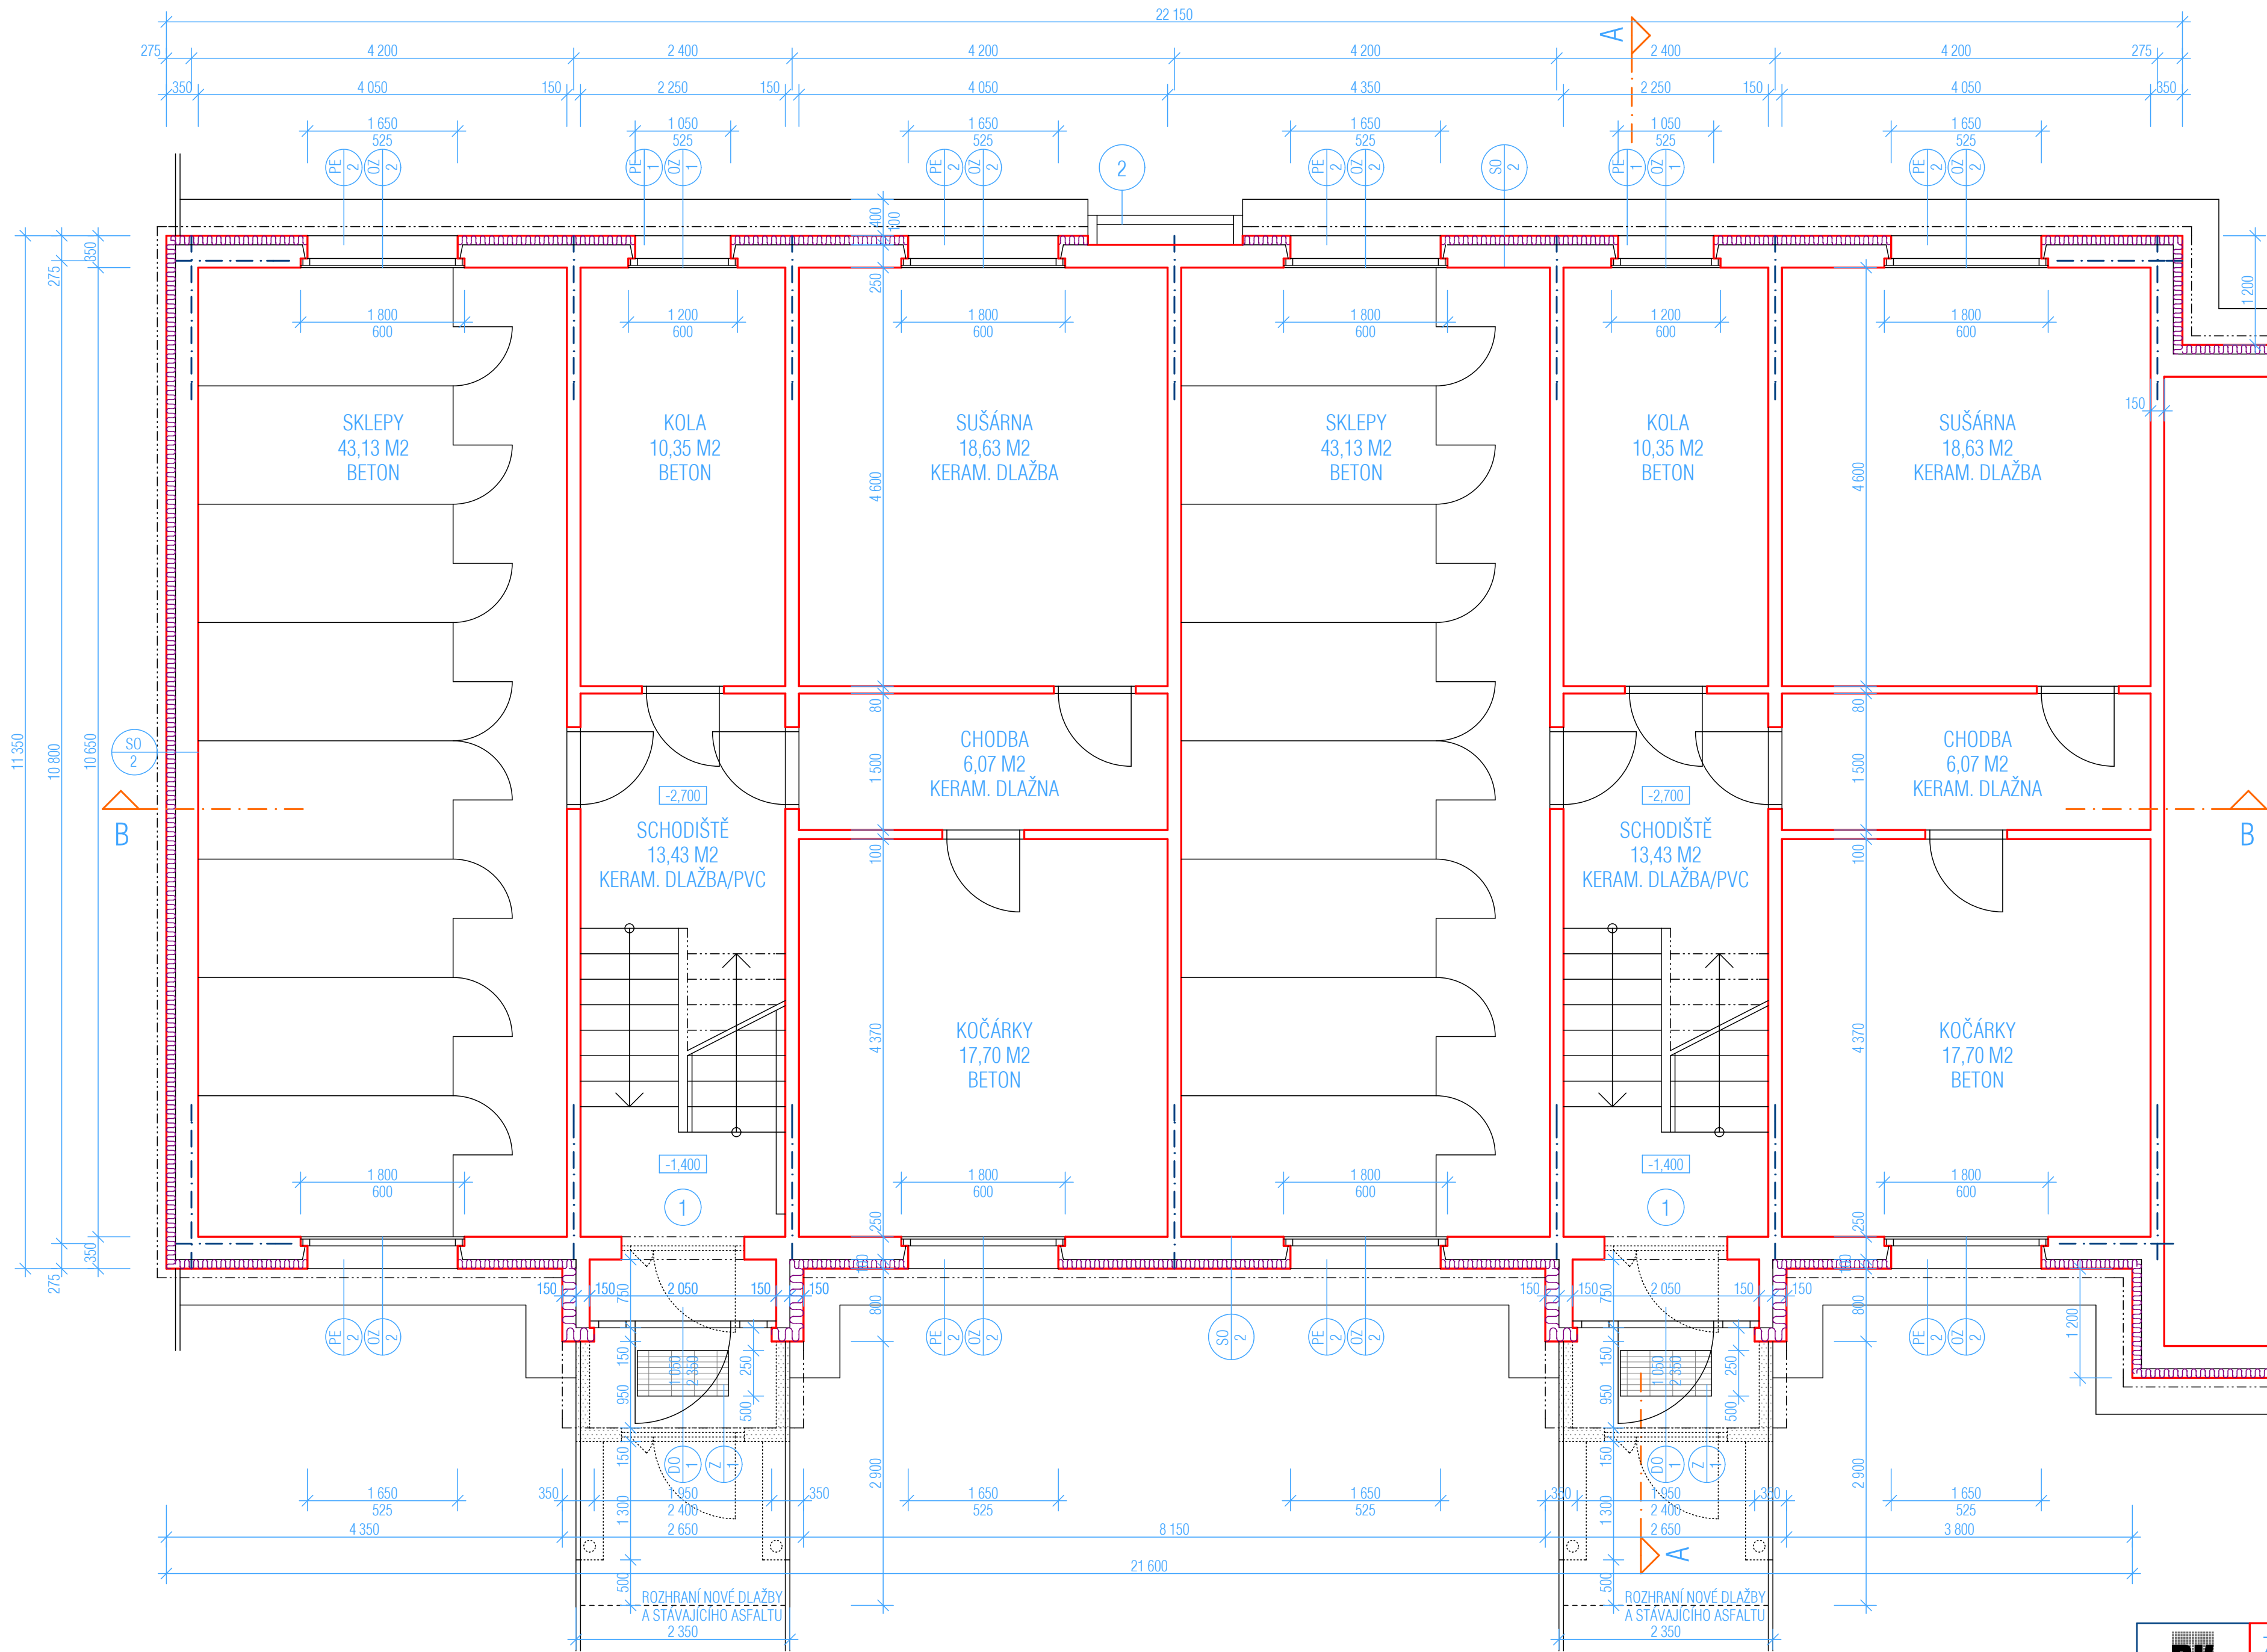

LEGENDA SKLADEB KONSTRUKCÍ

S01 - STĚNA POD TERÉNEM
OMÍTKA 5MM
ŽELEZOBETONOVÝ PANEĽ 150MM
PĚNOVÝ POLYSTYRÉN 40MM
BETONOVÁ MONIERKA 50MM
ASFALTOVÉ PÁSY 8MM


S02 - STĚNA NAD TERÉNEM
OMÍTKA 5MM
ŽELEZOBETONOVÝ PANEĽ 150MM
PĚNOVÝ POLYSTYRÉN 40MM
BETONOVÁ MONIERKA 50MM
LEPÍCÍ TMEL 3MM
EXTRUDOVANÝ POLYSTYRÉN XPS 100MM
STĚRKOVÝ TMEL 3MM
SOKLOVÁ KAMÍNKOVÁ OMÍTKA 2MM

POZNÁMKY

- NOVÁ PODLAHOVÁ KRYTINA V ZÁDVEŘÍ A NA PODESTĚ Z PVC, PLOCHA=4,60M2
- PŘÍPOJKOVÁ SKŘÍŇ NN SPOVRCHEM Z KAMÍNKOVÉ SOKLOVÉ OMÍTKY NA VYZTUŽENÉ STĚRKOVÉ VRSTVĚ

LEGENDA MATERIÁLŮ

- STÁVAJÍCÍ KONSTRUKCE
- BOURANÉ KONSTRUKCE
- TEPELNÁ IZOLACE

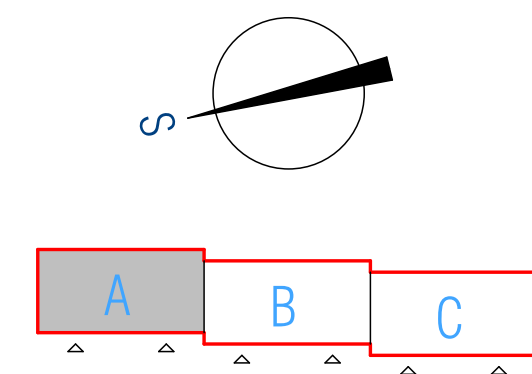

	ZATEPLENÍ PANELOVÉHO BYTOVÉHO DOMU OBJEKT "A" - Č.P. 332 A 333	
	MÍSTO STAVBY : RALSKO-PLOUŽNICE, ST.P.Č. 56/1-4	KATASTRÁLNÍ ÚZEMÍ : HRADČANY NAD PLOUČNICÍ
STAVEBNÍK : MĚSTO RALSKO	TELEFON : 608029390, 608411930	
ZPRACOVATEL PD : DK ATELIER RUMBURK	EMAIL : usporam-zelena@email.cz	
SÍDLO : RUMBURK, PALACKÉHO 205	TELEFON : 608029390, 608411930	
PROJEKTANT : ING. JIŘÍ DRAHOTA, ING. ARCH. LIBOR KRÁL	KRESLIL : ING. JIŘÍ DRAHOTA	
STUPĚŇ PD : DOKUMENTACE PRO PROVÁDĚNÍ STAVBY	MĚŘÍTKO : 1:50	
DATUM : 04/2013	FORMÁT : A4	
NÁZEV ČÁSTI PD : F - ARCHITEKTONICKÁ A STAVEBNĚ TECHNICKÁ	ČÍSLO : 002/SP/13	
NÁZEV VÝKRESU : PŮDORYS 1.PP	ČÍSLO : 1	