


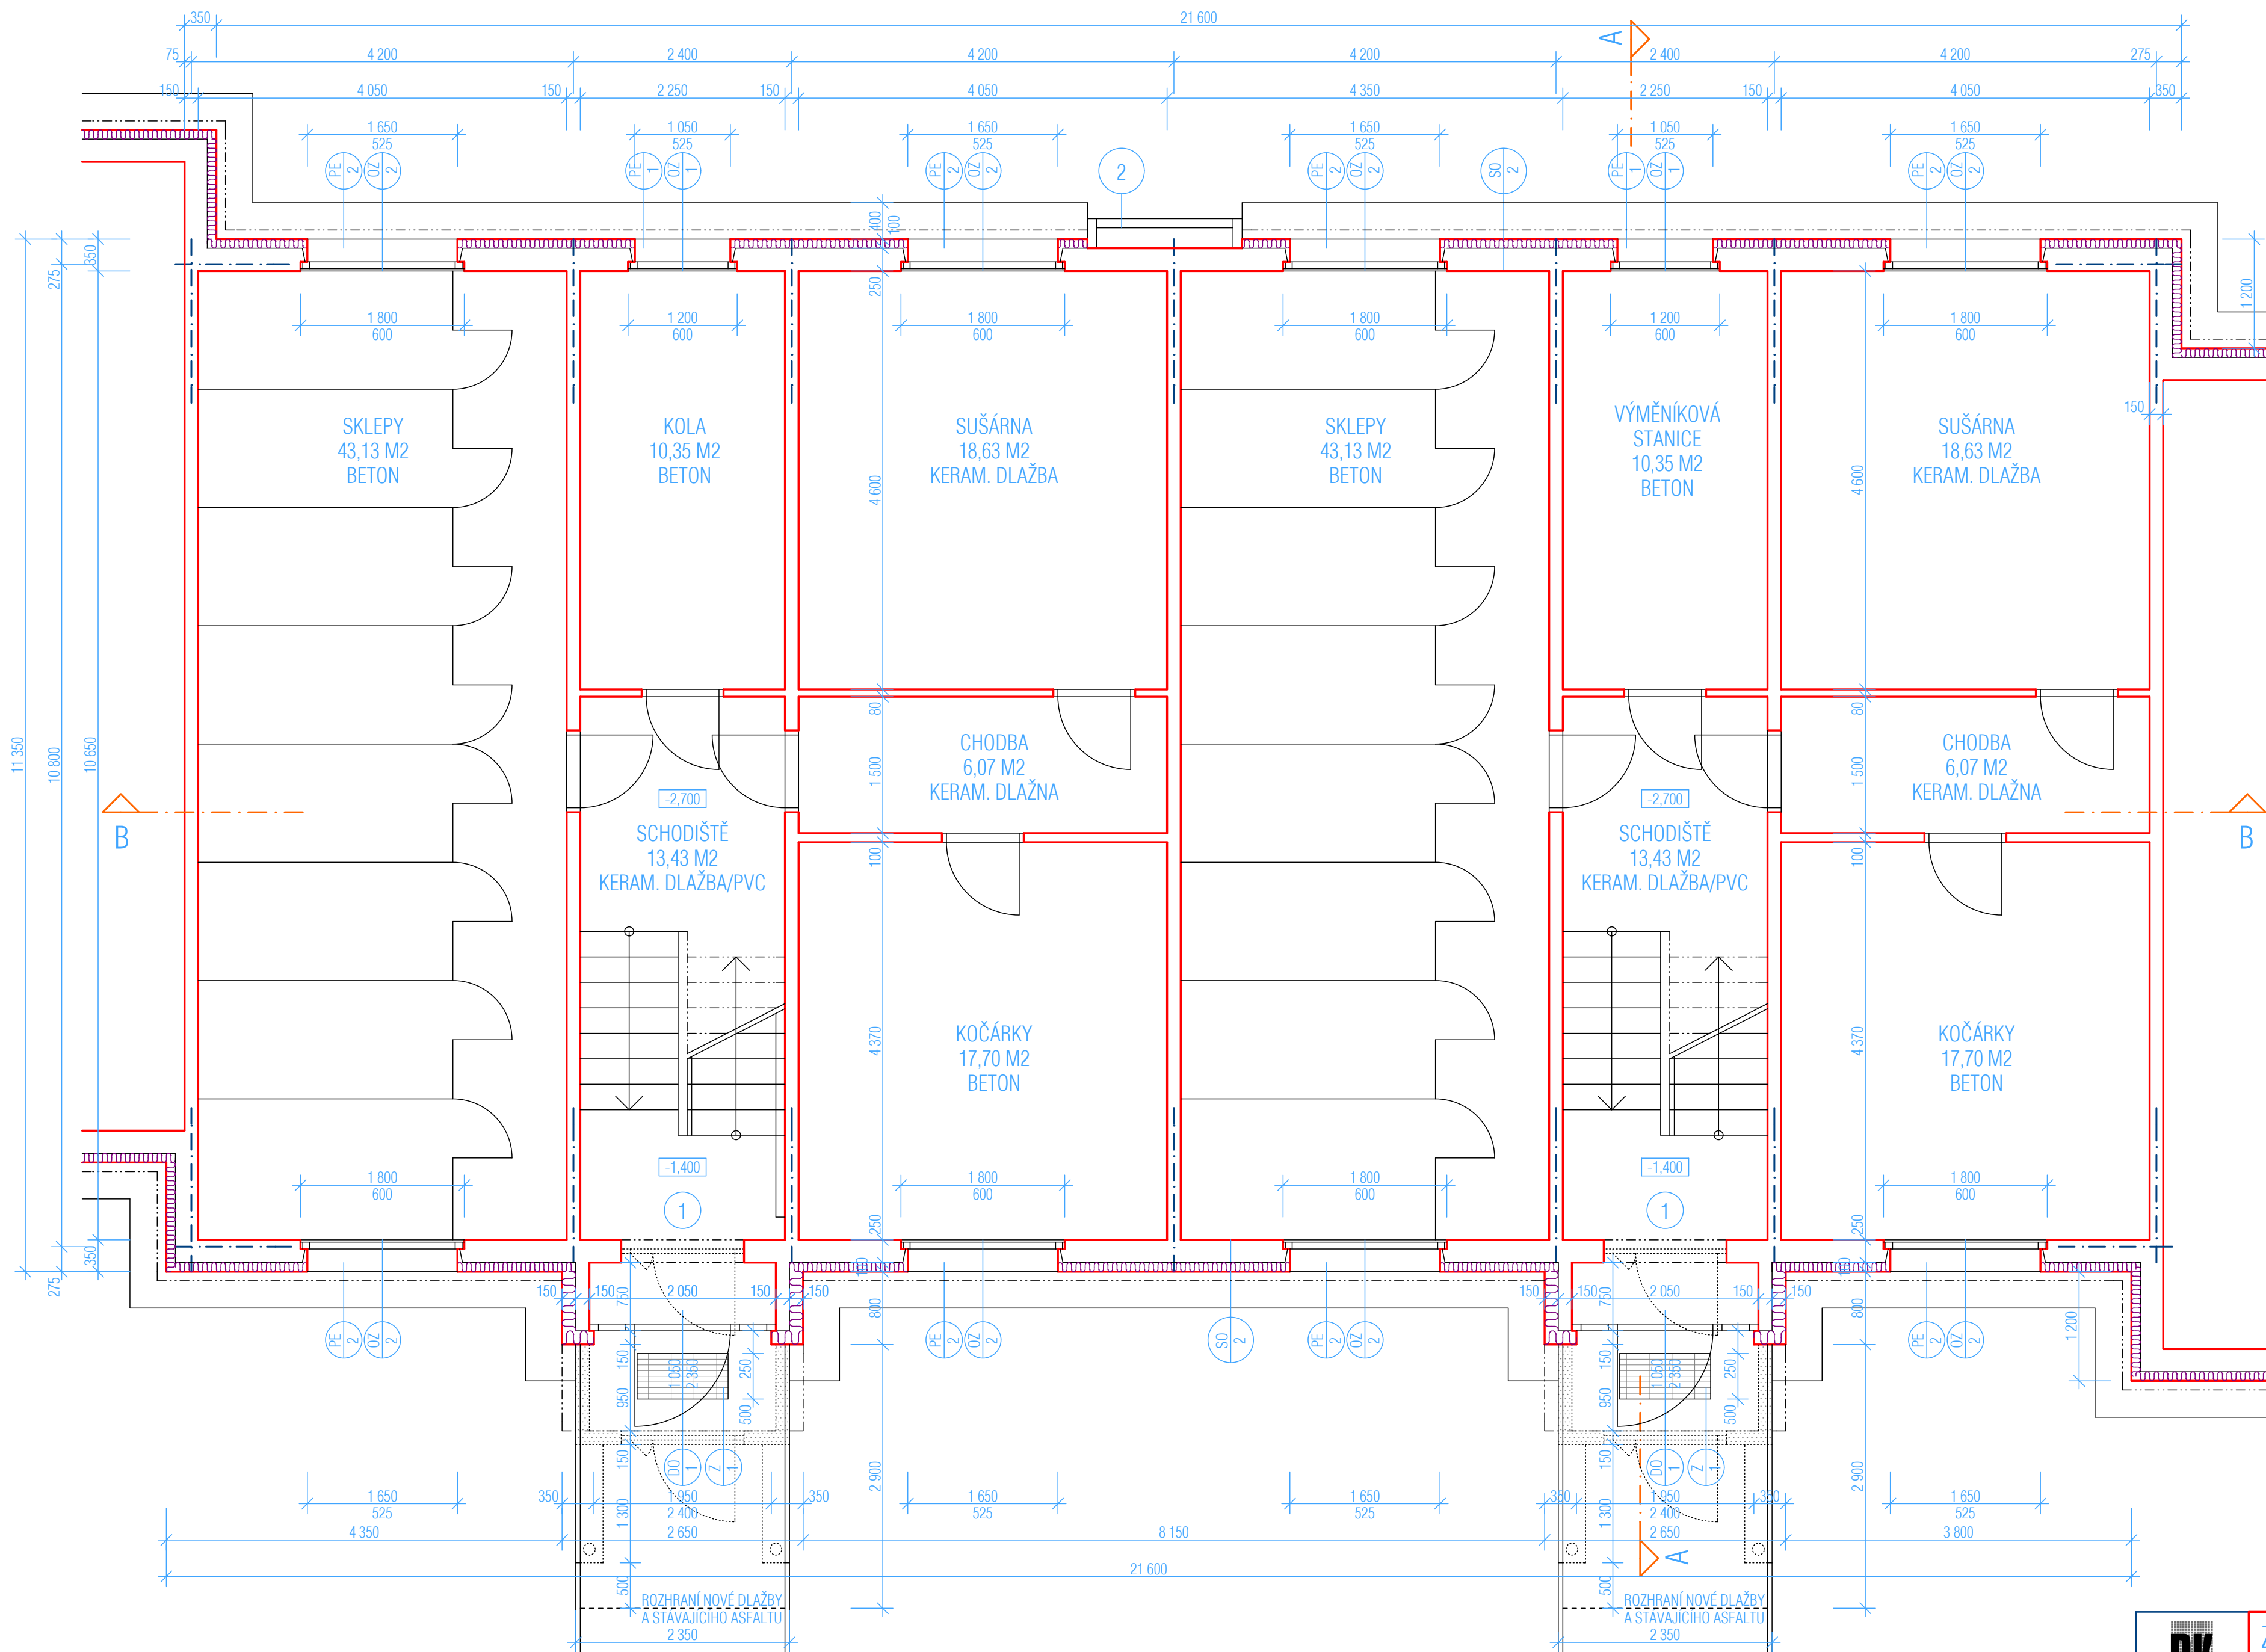

LEGENDA SKLADEB KONSTRUKCÍ

S01 - STĚNA POD TERÉNEM
OMÍTKA 5MM
ŽELEZOBETONOVÝ PANEĽ 150MM
PĚNOVÝ POLYSTYRÉN 40MM
BETONOVÁ MONIÉRKA 50MM
ASFALTOVÉ PÁSY 8MM



S02 - STĚNA NAD TERÉNEM
OMÍTKA 5MM
ŽELEZOBETONOVÝ PANEĽ 150MM
PĚNOVÝ POLYSTYRÉN 40MM
BETONOVÁ MONIÉRKA 50MM
LEPÍCÍ TMEL 3MM
EXTRUDOVANÝ POLYSTYRÉN XPS 100MM
STĚRKOVÝ TMEL 3MM
SOKLOVÁ KAMÍNKOVÁ OMÍTKA 2MM

POZNÁMKY

- NOVÁ PODLAHOVÁ KRYTINA V ZÁDVEŘÍ A NA PODESTĚ Z PVC, PLOCHA=4,60M²
- PŘÍPOJKOVÁ SKŘÍŇ NN SPOVRCHEM Z KAMÍNKOVÉ SOKLOVÉ OMÍTKY NA VYZTUŽENÉ STĚRKOVÉ VRSTVĚ

LEGENDA MATERIÁLŮ

- STÁVAJÍCÍ KONSTRUKCE
- BOURANÉ KONSTRUKCE
- TEPELNÁ IZOLACE

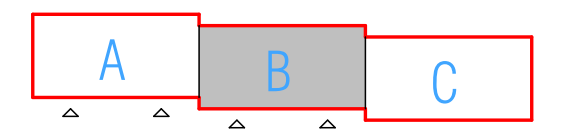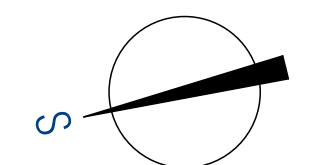

	ZATEPLENÍ PANELOVÉHO BYTOVÉHO DOMU OBJEKT "B" - Č.P. 332 A 333	
	MÍSTO STAVBY : RALSKO-PLOUČNICE, ST.P.Č. 56/1-4	KATASTRÁLNÍ ÚZEMÍ : HRADČANY NAD PLOUČNICÍ
STAVEBNÍK :	MĚSTO RALSKO	TELEFON :
ZPRACOVATEL PD :	DK ATELIER RUMBURK	EMAIL : usporam-zelena@email.cz
SÍDLO :	RUMBURK, PALACKÉHO 205	TELEFON : 608029390, 608411930
PROJEKTANT :	ING. JIŘÍ DRAHOTA , ING. ARCH. LIBOR KRÁL	KRESLIL :
STUPEŇ PD :	DOKUMENTACE PRO PROVÁDĚNÍ STAVBY	MĚŘÍTKO : 1 : 50
DATUM :	04/2013	FORMÁT : 6 A4
NÁZEV ČÁSTI PD :	F - ARCHITEKTONICKÁ A STAVEBNĚ TECHNICKÁ	ČÍSLO ZAKÁZKY : 002/SP/13
NÁZEV VÝKRESU :	PŮDORYS 1.PP	ČÍSLO VÝKRESU : 2