

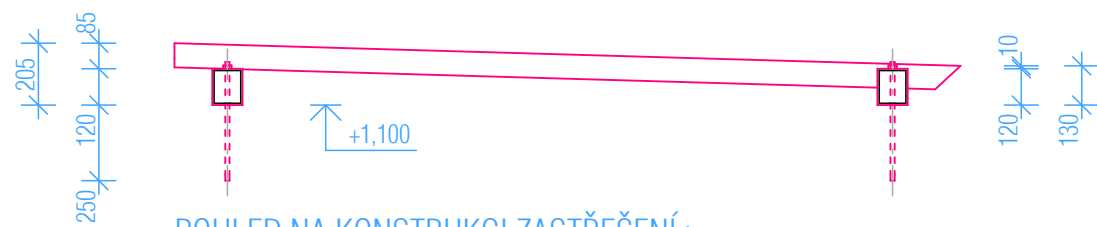



PŮDORYS KONSTRUKCE ZASTŘEŠENÍ:

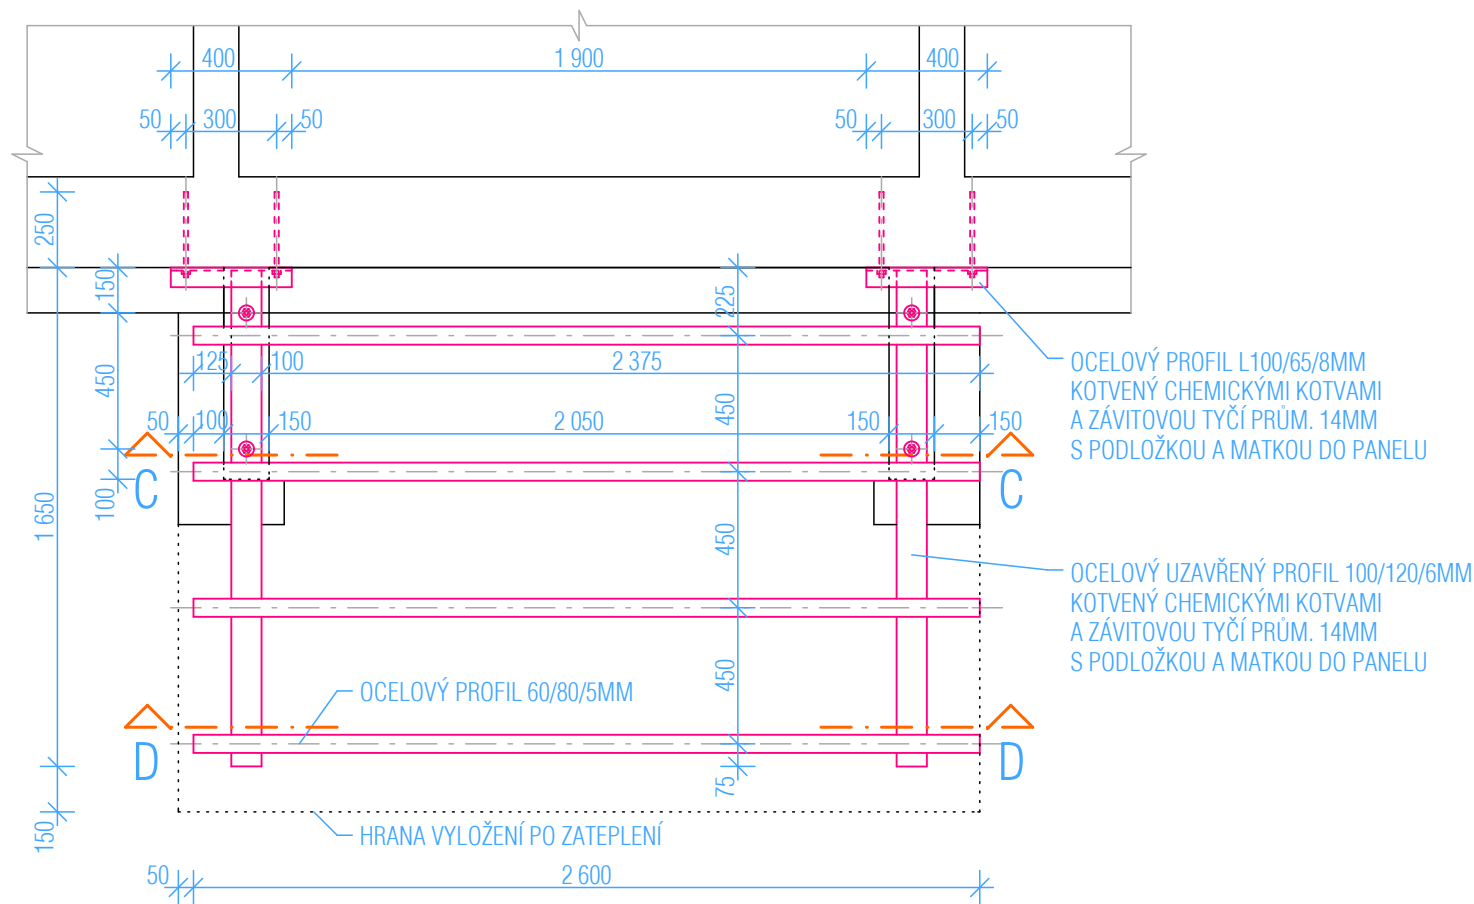

POHLED NA KONSTRUKCI ZASTŘEŠENÍ:

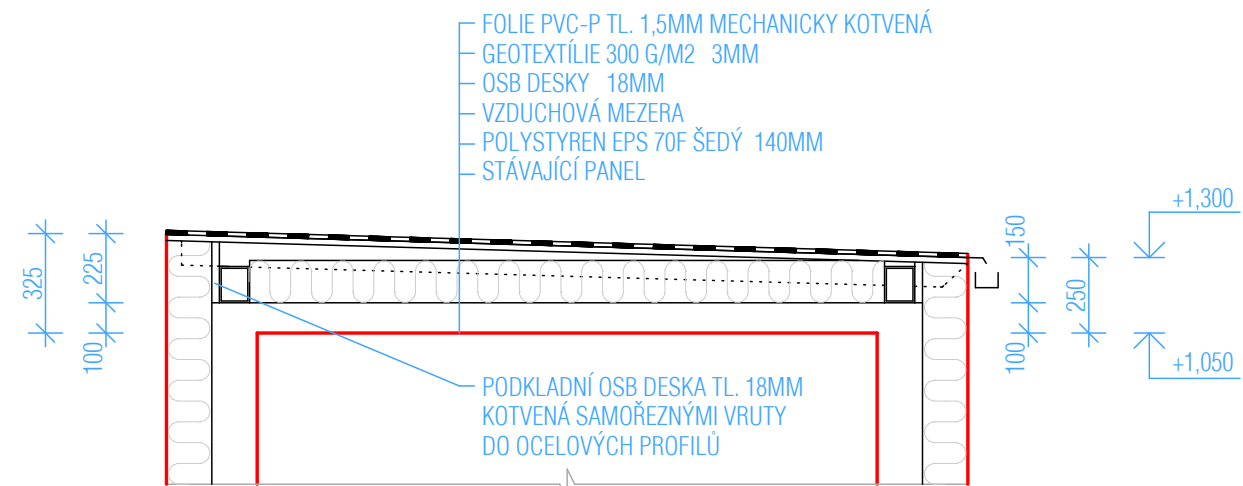

ŘEZ CC :

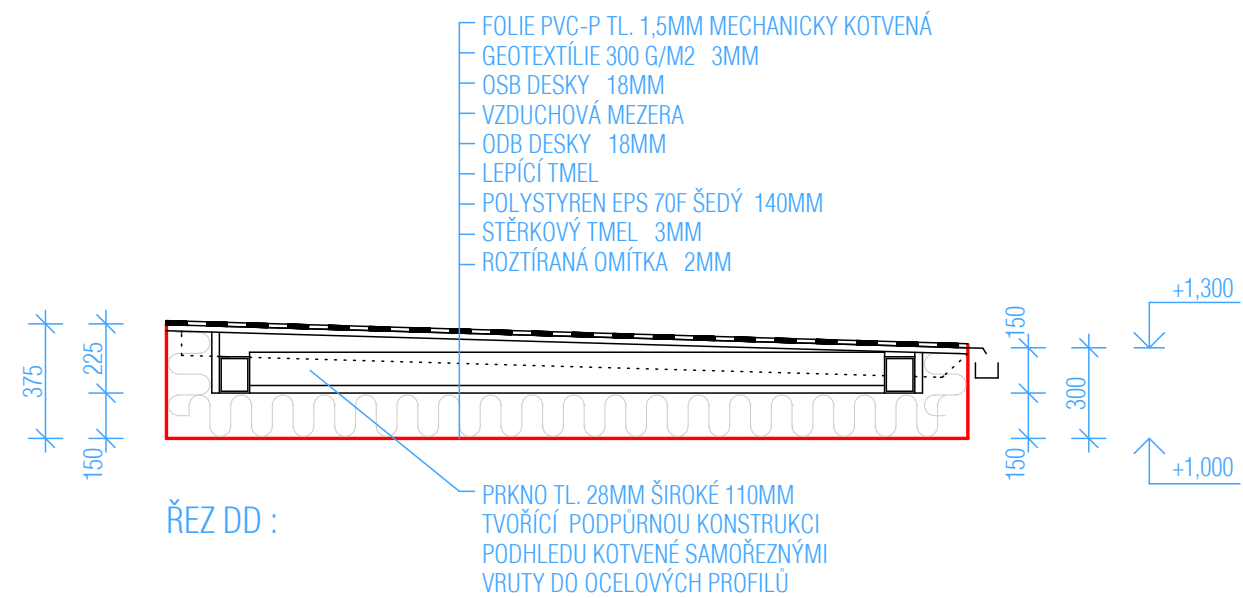

ŘEZ DD :



ZATEPLENÍ PANELOVÉHO BYTOVÉHO DOMU

OBJEKT "A" - Č.P. 332 A 333

MÍSTO STAVBY :
RALSKO-PLOUŽNICE, ST.P.Č. 56/1-4

KATASTRÁLNÍ ÚZEMÍ: HRADČANY NAD PLOUČNICÍ

STAVEBNÍK :	MĚSTO RALSKO	TELEFON :	
ZPRACOVATEL PD :	DK ATELIER RUMBURK	EMAIL :	usporam-zelena@email.cz
SÍDLO :	RUMBURK, PALACKÉHO 205	TELEFON :	608029390, 608411930
PROJEKTANT :	ING. JIŘÍ DRAHOTA , ING. ARCH. LIBOR KRÁL	KRESLIL :	

STUPEŇ PD : DOKUMENTACE PRO PROVÁDĚNÍ STAVBY	MĚŘÍTKO : 1 : 25
DATUM : 04/2013	FORMÁT : 2 A4
NÁZEV ČÁSTI PD : F - ARCHITEKTONICKÁ A STAVEBNĚ TECHNICKÁ	ČÍSLO : ZAKÁZKY 002/SP/13
NÁZEV VÝKRESU : VÝKRES ZASTŘEŠENÍ VSTUPU	ČÍSLO : VÝKRESU 17