


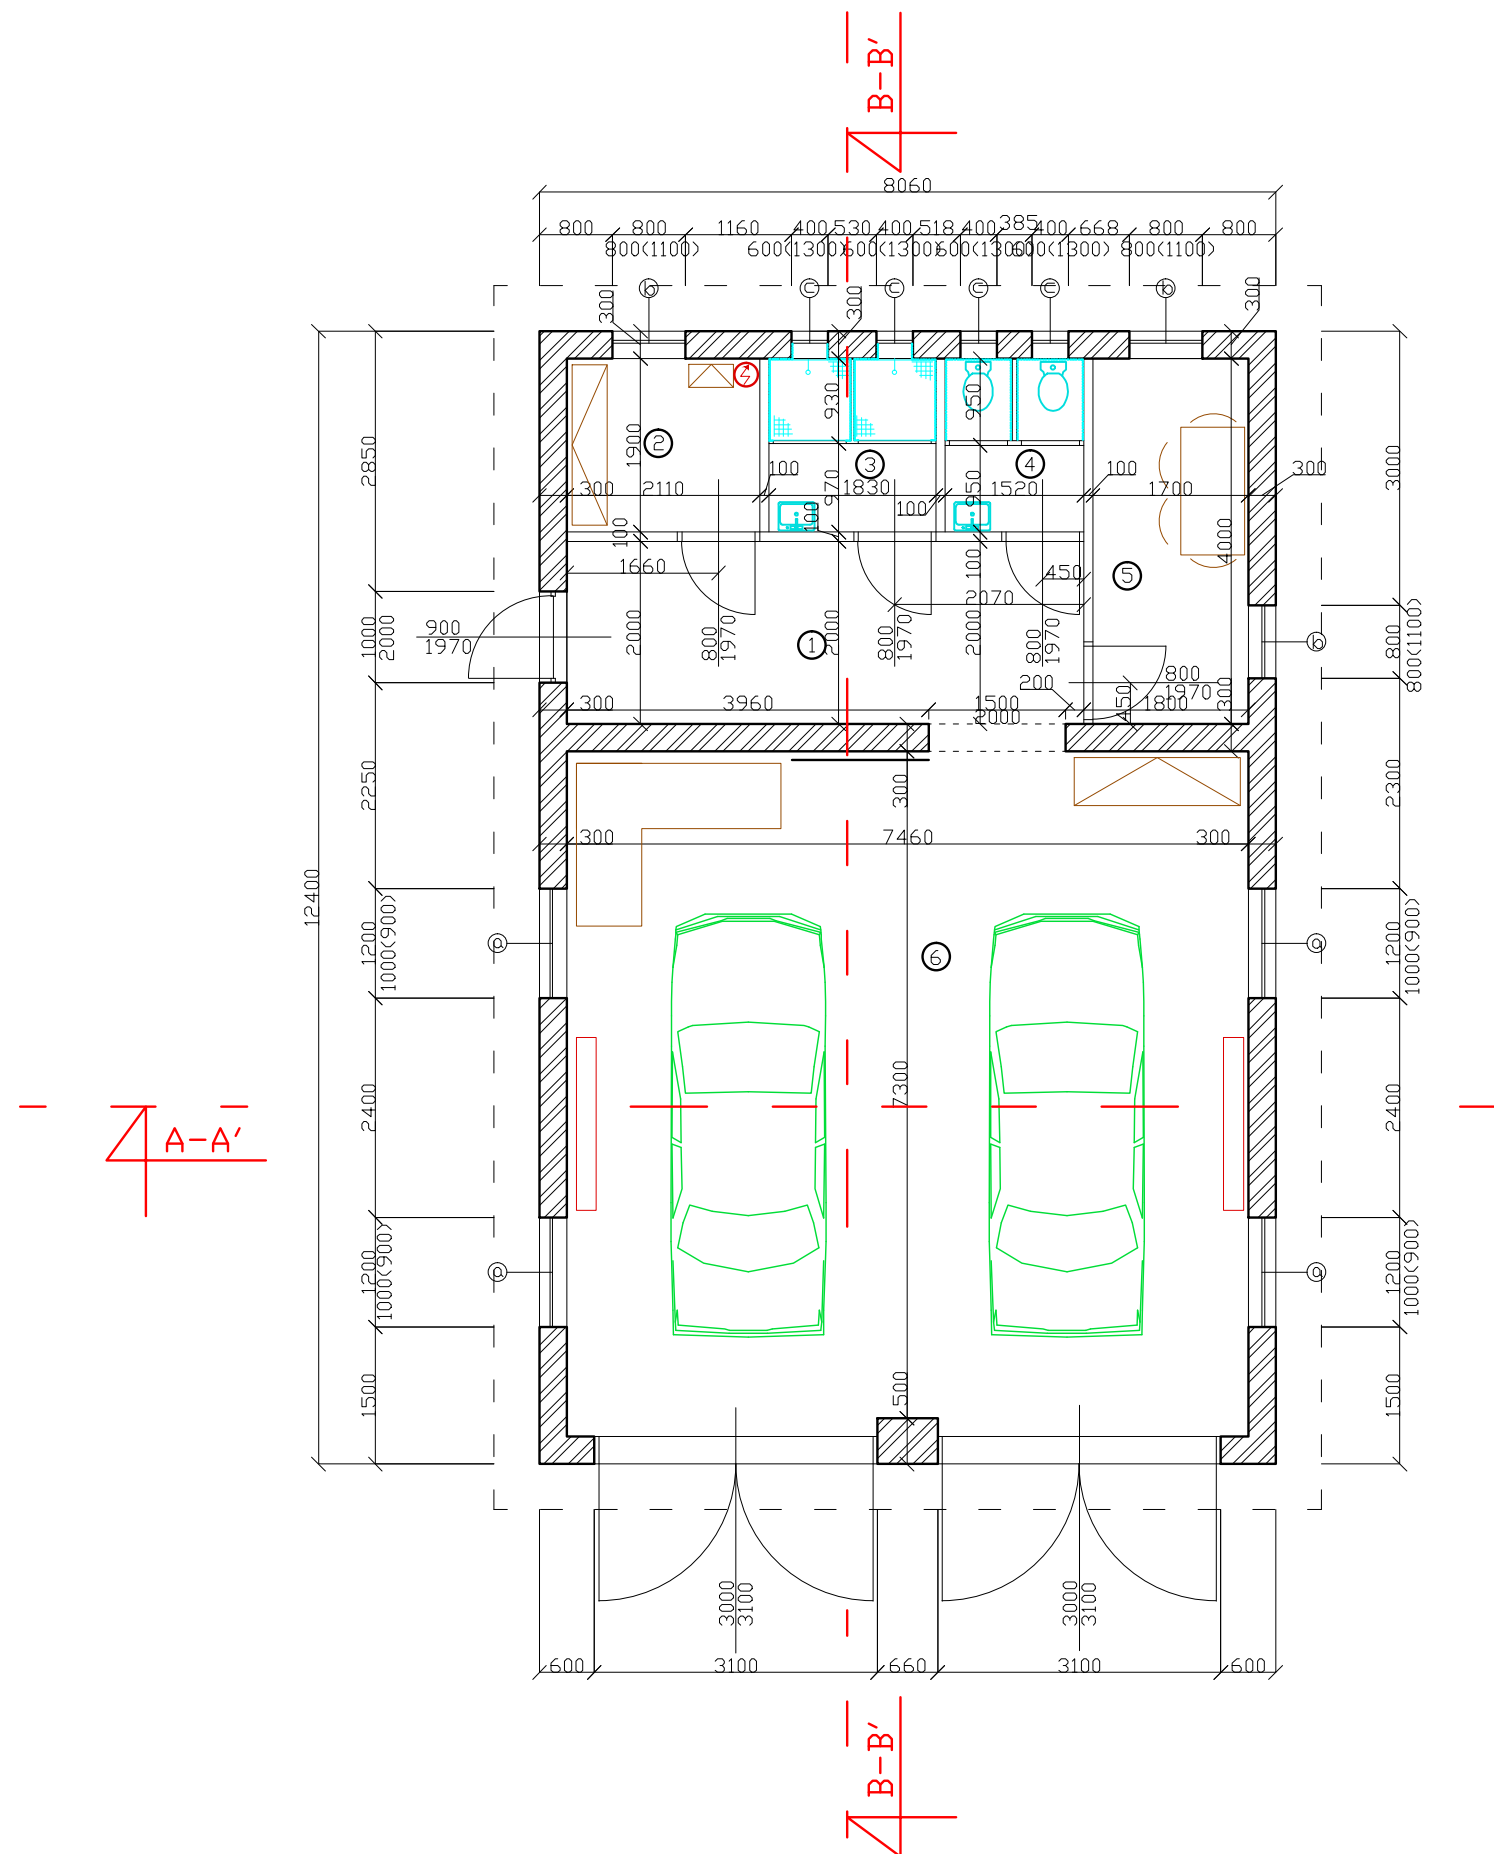

ozn.	popis	podlaha	m2
1	chodba	dlažba	11,32
2	šatna	dlažba	3,99
3	sprchy	dlažba	3,66
4	WC	dlažba	2,89
5	denní místnost	dlažba	6,8
6	sklad	beton	55,94

ZOD.PROJEKTANT	KONTROLOVAL	VYPRACOVAL	KRESLIL	FORMÁT	2 x A4
Miroslav Tůma	Miroslav Tůma	Miroslav Tůma ml.	Miroslav Tůma ml.	DATUM	3/2013
INVESTOR: Město Ralsko Kuřívodý 701, 471 24 Ralsko				STUPĚN PD	ÚZ.ŘÍZ.
akce: Rekonstrukce garáže na p.č. 294				ZAKÁZKOVÉ ČÍSLO	
výkres: Půdorys				ARCHIVNÍ ČÍSLO	
				měřítko: 1 : 50	číslo výkresu: S-2