


PŮDORYS
M 1:50

JIŽNÍ SMĚR

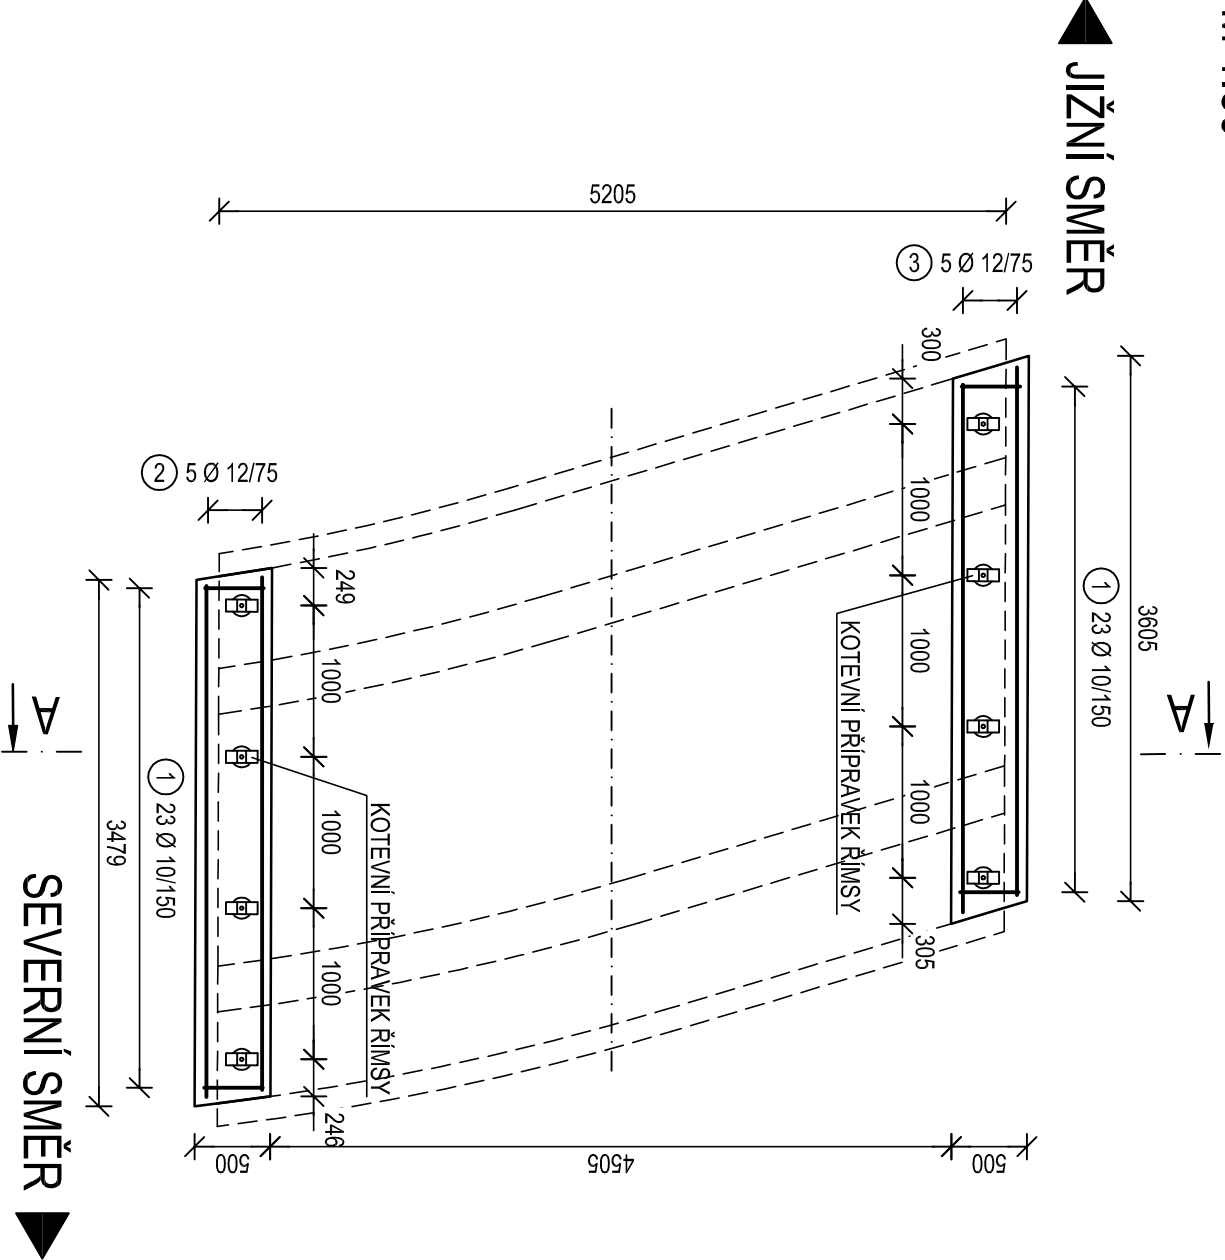

VÝKAZ VÝZTUŽE

ČÍSLO	ZNAČKA	DELKA	POČET	DELKY PODLE Ø [m]
POL.	Ø	[mm]	[ks]	1012
1	10	610	46	28.06
2	12	3390	8	27.12
3	12	3490	8	27.92
DELKA PODLE Ø CELKEM				28.0653.04
JEDNOTKOVÁ HMOTNOST				0.6170.888
HMOTNOST PODLE Ø CELKEM				17.3148.88
CELKOVÁ HMOTNOST VYZTUŽE				66.19



1	46 Ø 10 L=610	3390
2	8 Ø 12 L=3390	3490
3	8 Ø 12 L=3490	

KÓTOVÁNO V mm i
VÝZTUŽ JE KÓTOVÁNA DO OSY PRUTŮ

BETONY
ŘÍMSY
C30/37-XF4, XD3


OCEL
BETONÁŘSKÁ B500B

MINIMÁLNÍ KRYTÍ	40 mm
JMENOVIÉ KRYTÍ	50 mm

POZNÁMKY

- KOTVENÍ PŘÍPRAVEK ŘÍMS:
- ZÁV. TVČ M16 DL 200 mm VLEPENÁ DO VRTU Ø20 mm DL 150 mm
 - A MATICE M16 S PŘÍVÁŘENÝM PÁSKEM TL 6 mm O ROZMĚRU 60x300 mm
 - A OBOUTSTRAVNĚ OHNUTÝM O 180°
 - POV/CHOVÁ ÚPRAVA ZÁROVŇM ZINKOVÁNÍM
 - HMOTNOST PŘÍPRAVKU CCA 1,2 kg
 - CELKEM BUDE POUŽITO 8 KS - KOTVENÍ á 1 m

NEJMENŠÍ VNIŘNÍ PRŮMĚRY
ZAKRIVENÍ VLOŽEK dr
PODLE ČSN 73 6206

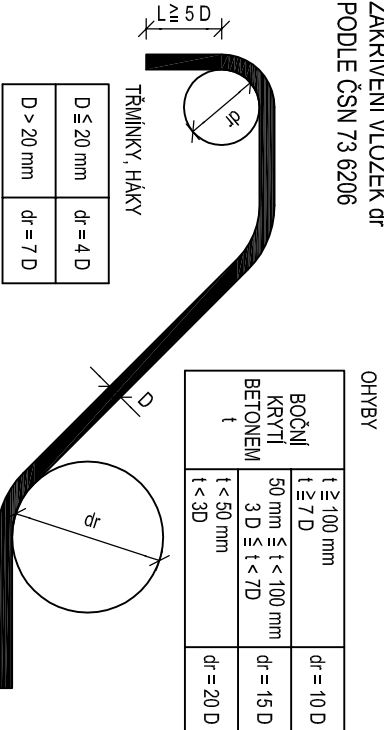

INVESTOR: Město Rožsko Křižovatky 701 471 24 Rožsko		GENERÁLNÍ PROJEKTANT: ProProjekt - PROJEKTOVÁNÍ STAVEB - INŽENÝRSKÁ ČINNOST - DOZOROVÁNÍ STAVEB		ProProjekt s.r.o. Komenského 1173 408 412 Rumburk tel. 412 332 317 projekce@proprojekt.cz www.proprojekt.cz	
MÍSTO: p.p.č.k. 411/1, 413/1, 426/19, 426/23 k.ú. Ploznice pod Rožskem		PROJEKTANT ŮSTI:			
STAVEK: OPRAVA OBJEKTU V PLOUZNICI SEVERNÍ MOST	HLAVNÍ INŽENÝR PROJEKTU: ING. JIŘÍ COBL		ZODPOVĚDNÝ PROJEKTANT: MAREK ŘÍHA		VYPRACOVÁV: ING. PĚTR MASOPUST
	FORMÁT: 3x44		DATUM: 06/2013		ČÍSLO ZKAZKY: 2013151
	PROJEKTOVÁ ŮSTI: C. Slovotřít Ůstí		MĚŘÍTKO: 1:25, 1:50		STUPEŇ PR: PPD
	PŘED:				
NÁZEV VÝKRESU: VÝKRES VYZTUŽE ŘÍMS		ŮSTI: C.2.2.		ČÍSLO VÝKRESU: e.2.	