


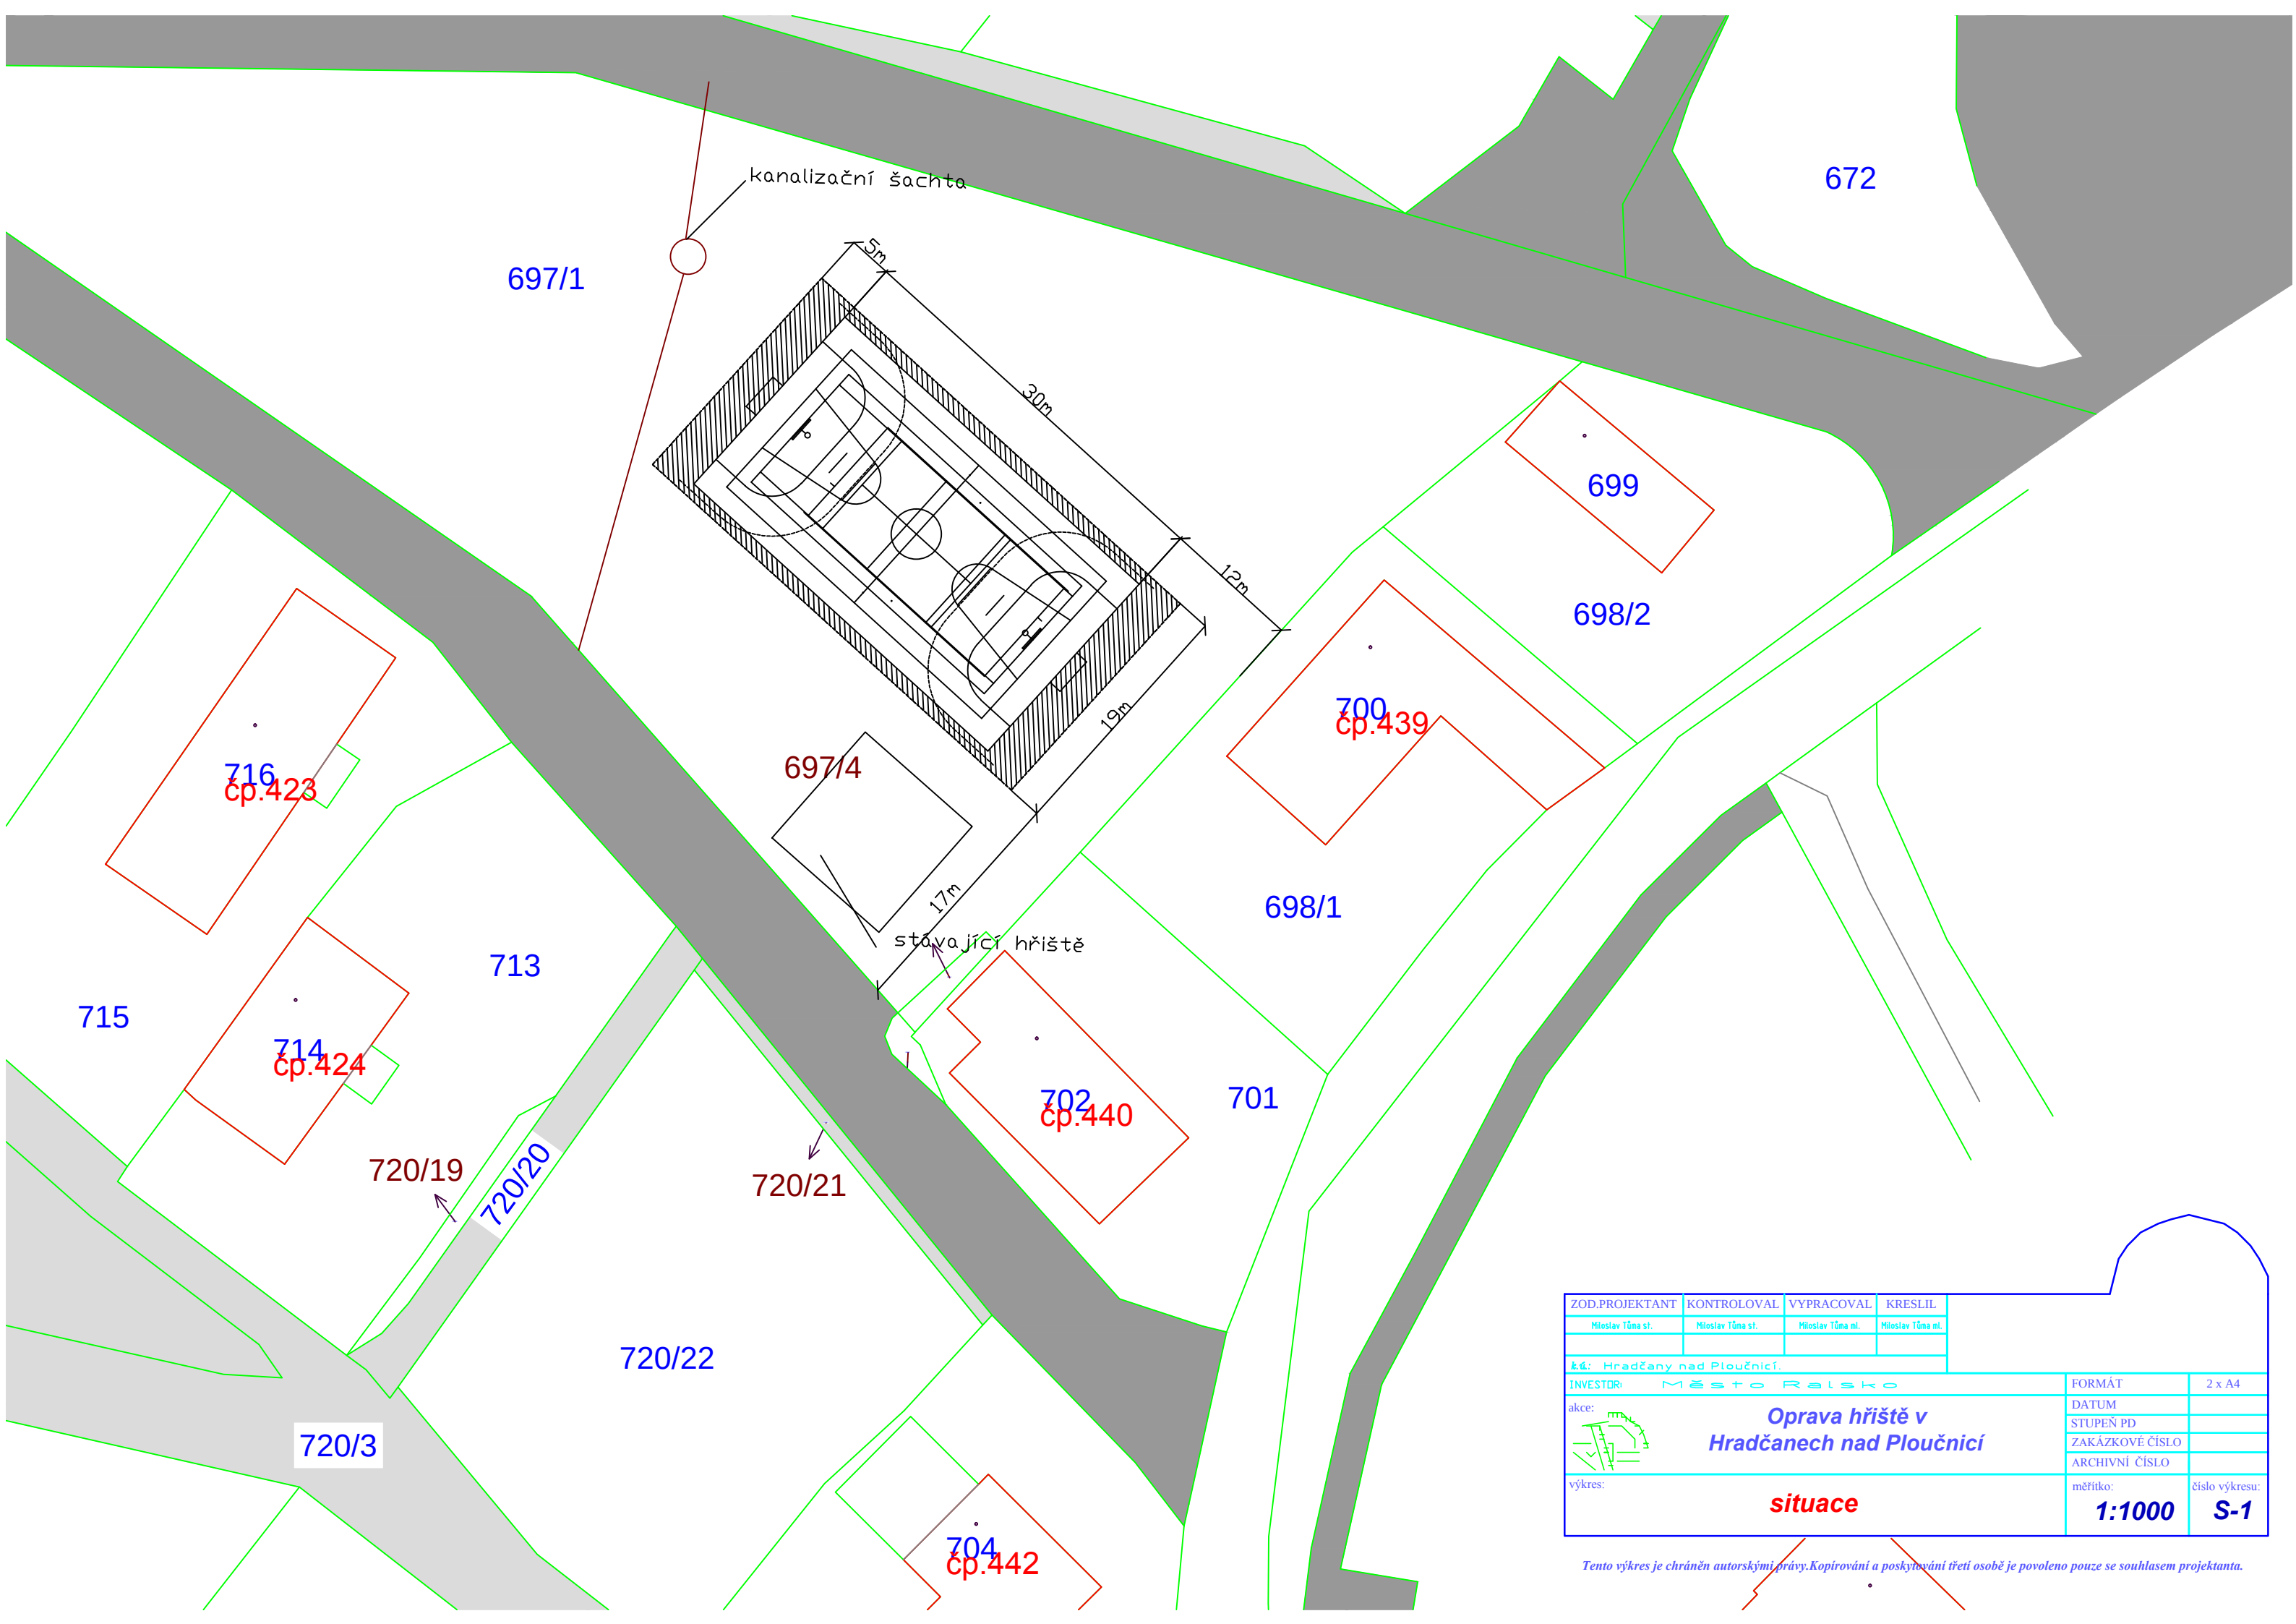

ZOD.PROJEKTANT	KONTRLOVAL	VYPRACOVAL	KRESLIL		
Miloslav Tůma st.	Miloslav Tůma st.	Miloslav Tůma ml.	Miloslav Tůma ml.		
M.ú.: Hradčany nad Ploučnicí.				FORMÁT	2 x A4
INVESTOR: Město Ralsko				DATUM	
akce:  Oprava hřiště v Hradčanech nad Ploučnicí				STUPEŇ PD	
				ZAKÁZKOVÉ ČÍSLO	
				ARCHIVNÍ ČÍSLO	
výkres: situace				měřítko: 1:1000	číslo výkresu: S-1

Tento výkres je chráněn autorskými právy. Kopírování a poskytování třetí osobě je povoleno pouze se souhlasem projektanta.