

STAVEBNÍ ÚPRAVY – SOCIÁLNÍ ZAŘÍZENÍ MŠ + ZŠ, RALSKO - KUŘÍVODY

SEZNAM DOKUMENTACE

Technická zpráva

- 1.ss MŠ – půdorys 1.NP – stáv. stav + bourání
- 1.ns MŠ – půdorys 1.NP
- 2.ss MŠ – půdorys 2.NP – stáv. stav + bourání
- 2.ns MŠ – půdorys 2.NP (děti + učitelky)
- 3.ss MŠ – půdorys 2.NP (personál - kuchyň) – stávající stav
- 3.ns MŠ – půdorys 2.NP (personál - kuchyň)



Název stavby	: Stavební úpravy – sociální zařízení
Místo stavby	: MŠ + ZŠ, Ralsko-Kuřívody
Okres, kraj	: Liberecký
Charakter stavby	: Stavební úpravy
Zadavatel stavby	: Město Ralsko, Kuřívody 701
Projekt	: Projektování a provádění staveb, Petr Holubec Hrnčířská 859, Česká Lípa

STAVEBNÍ ÚPRAVY – SOCIÁLNÍ ZAŘÍZENÍ MŠ + ZŠ, RALSKO - KUŘÍVODY

TECHNICKÁ ZPRÁVA

MŠ + ZŠ

MŠ 1.NP stávající stav : 3x WC pro MŠ
2x umyvadlo
1x pisoár

nový stav : 3x WC
3x umyvadlo
1x pisoár

MŠ 2.NP

stávající stav : WC, sprcha a umyvadlo pro personál kuchyně
WC, sprcha a umyvadlo pro učitelky
1x WC + 1x umyvadlo děti
2x WC + 1x umyvadlo děti

nový stav : WC, sprcha a umyvadlo pro personál kuchyně - zůstává
WC, sprcha a umyvadlo pro učitelky – viz úprava
5x WC +5x umyvadlo + 1x pisoár děti

Celkem MŠ děti

8x WC +8x umyvadlo + 2x pisoár děti

ZŠ 3.NP

zůstává 3x WC+ 4x umyvadlo + 2x pisoár


Družina

stávající stav : 1x WC
1x umyvadlo

nový stav : 2x WC
2x umyvadlo
rozděleno na chlapce a dívky



Stavební úpravy : bourání, nové přčky, podlahy, obklady a zařizovací předměty
viz výkresová část.

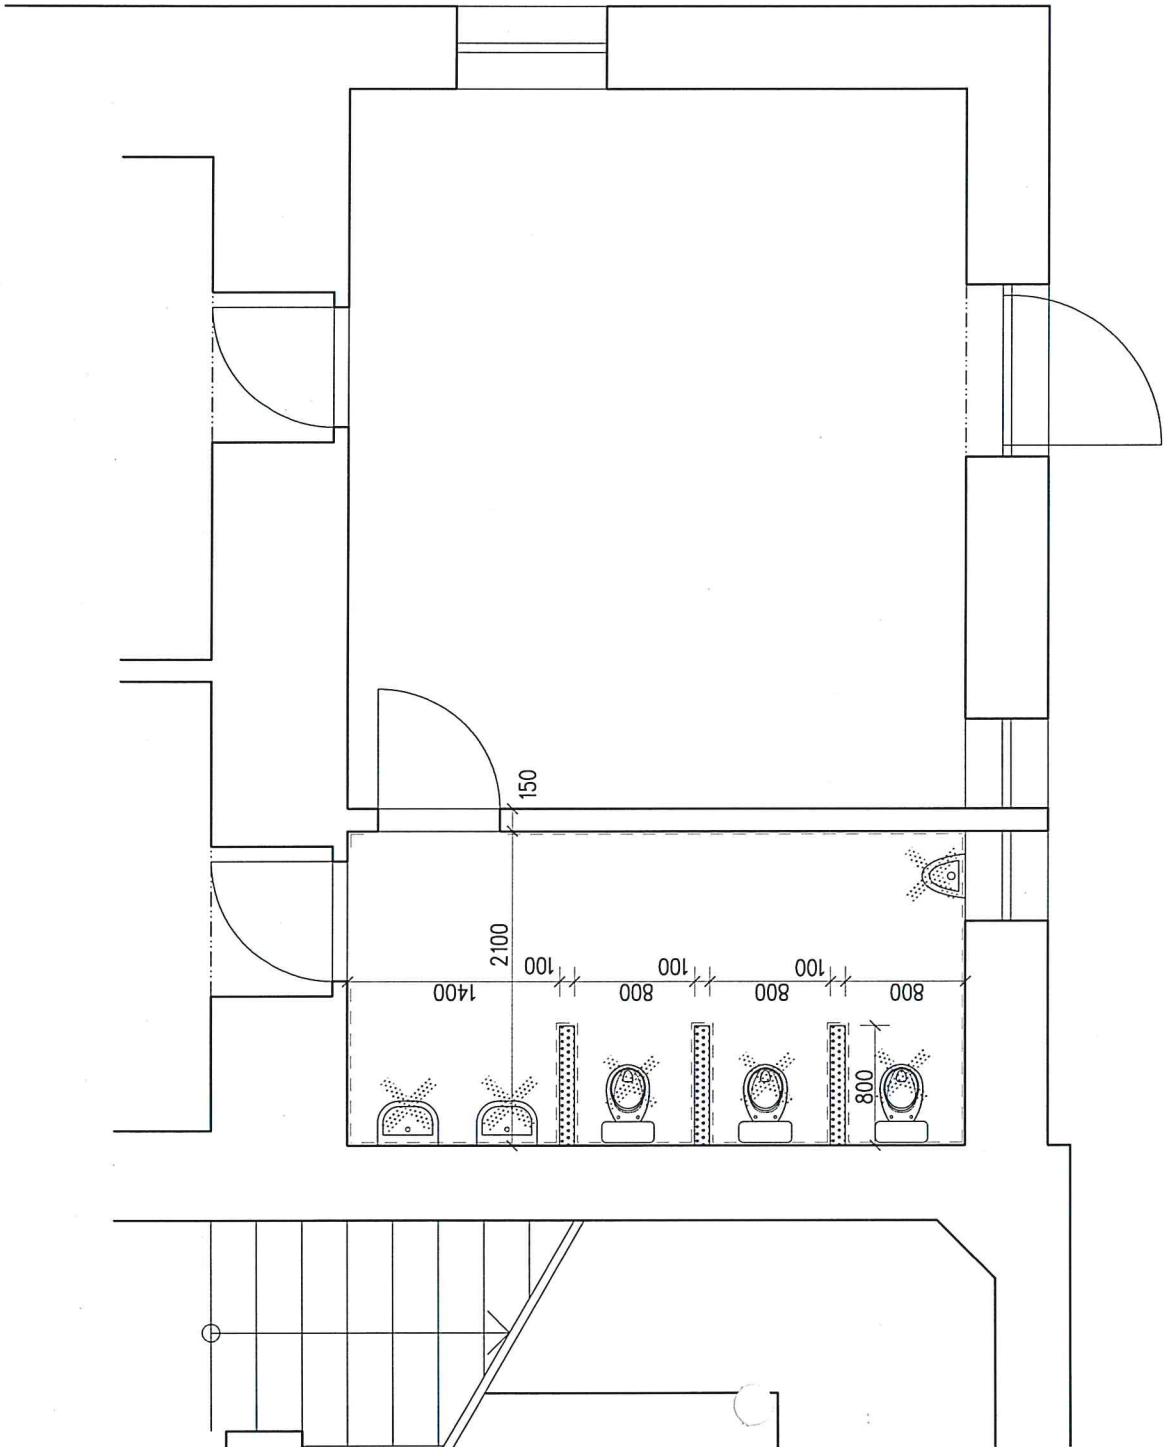

STÁVAJÍCÍ UMYVADLA WC A PISOÁR BUDOU DMONTOVÁNY
A PO STAVEB. ÚPRAVÁCH OPĚT NAMONTOVÁNY A DOPLNĚNY DLE VÝKR. č. 1.ns


STÁVAJÍCÍ OBKLAD BUDE VYBOURÁN PO CELÉM OBVODU


STÁVAJÍCÍ KERAMICKÁ DLAŽBA (PODLAHA) BUDE VYBOURÁNA

 BOURANÉ ZDIVO




ZODP.PROJEKTANT		VYPRACOVAL	KRESLIL	KONTROLOVAL	PROJEKTOVÁNÍ A PROVÁDĚNÍ STAVEB – PETR HOLUBEC Hrnčířská 859, Česká Lípa IČO : 104 05 283 DIČ : CZ 460829 037
DAGMAR ŠTÁSKOVÁ		D. ŠTÁSKOVÁ		PETR HOLUBEC	
KRAJ:		LIBERECKÝ	OBEC : RALSKO, KUŘÍVODY		
INVESTOR: MĚSTO RALSKO, KUŘÍVODY 701, 471 24 RALSKO					
AKCE : DOKUMENTACE PRO OHLÁŠENÍ STAVBY STAVEBNÍ ÚPRAVY - SOCIÁLNÍ ZAŘÍZENÍ MŠ + ZŠ, RALSKO KUŘÍVODY					FORMÁT 1x A4
OBSAH : MŠ - PŮDORYS 1.NP - STÁV. STAV + BOURÁNÍ					MĚŘÍTKO 1: 50
					DATUM VII / 201
					ÚČEL OHLÁŠENÍ
					ČÍS.ZAK. 433/PPS-PH
					Č.VÝKR. PARÉ Č.
					1.ss

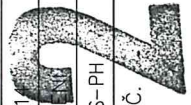

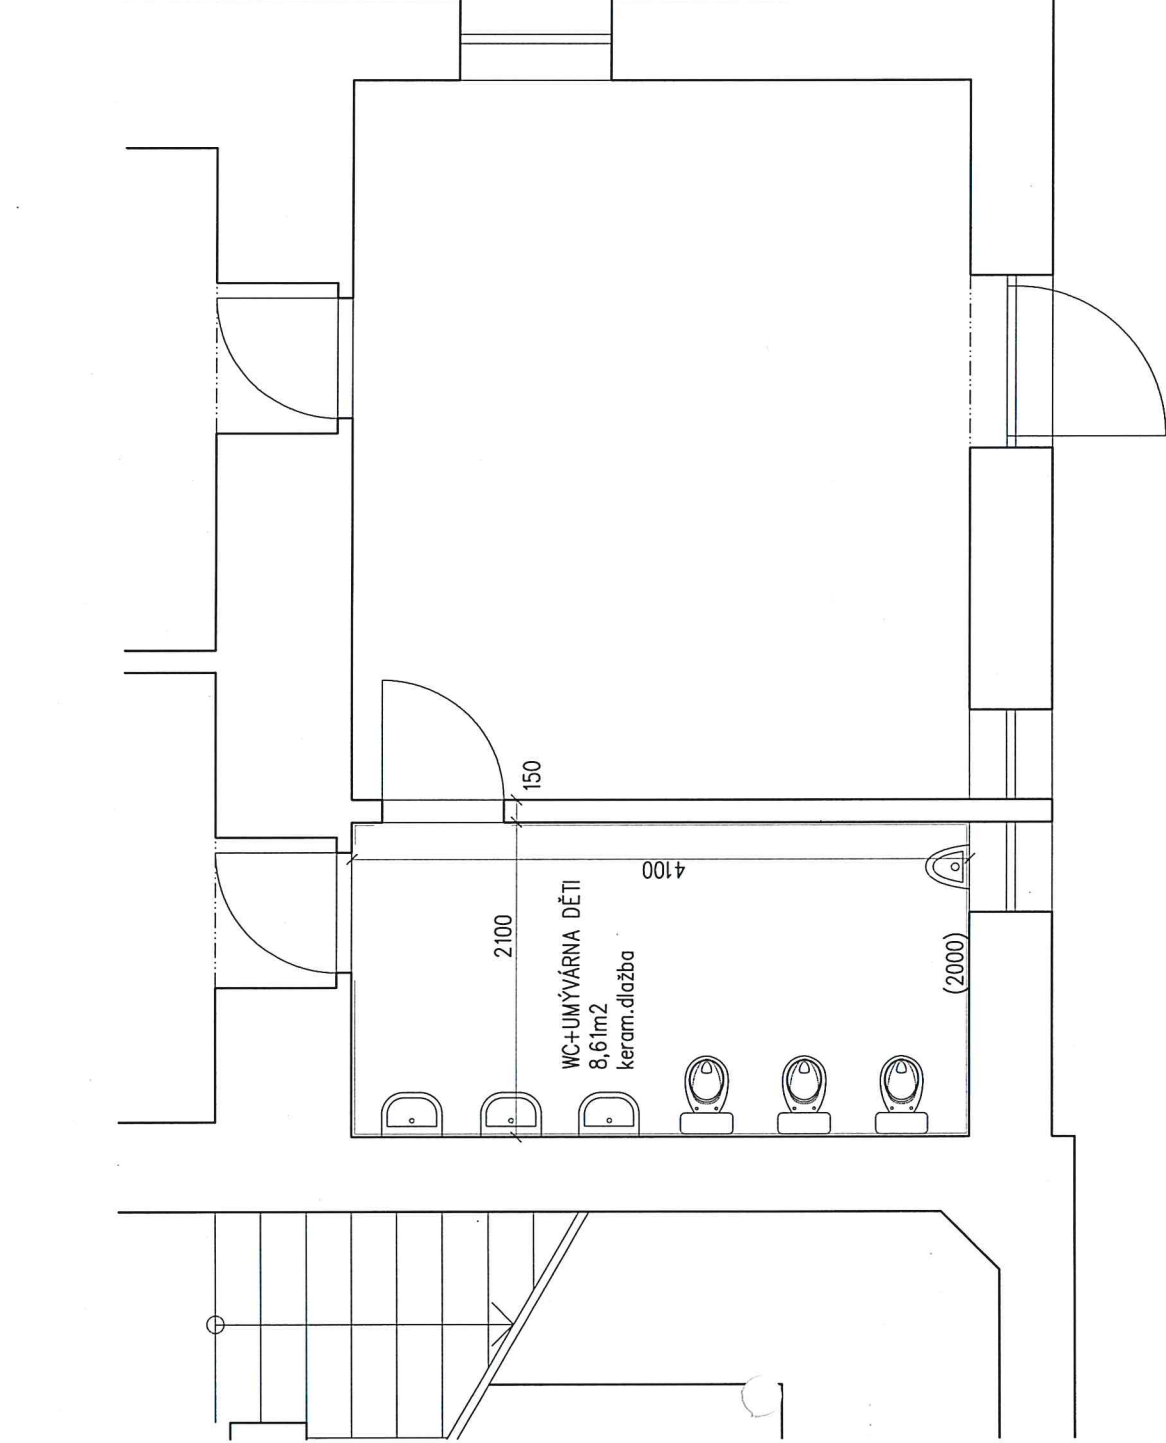

ZODP.PROJEKTANT		VYPRACOVAL		KRESLIL	KONTROLOVAL		PROJEKTOVÁNÍ A PROVÁDĚNÍ STAVEB – PETR HOLUBEC Hrnčířská 859, Česká Lípa IČO : 104 05 283 DIČ : CZ 460829 037
DAGMAR ŠTÁSKOVÁ		D. ŠTÁSKOVÁ			PETR HOLUBEC		
KRAJ:		LIBERECKÝ		OBEC : RALSKO, KUŘÍVODY			
INVESTOR: MĚSTO RALSKO, KUŘÍVODY 701, 471 24 RALSKO							
AKCE : DOKUMENTACE PRO OHLÁŠENÍ STAVBY STAVEBNÍ ÚPRAVY - SOCIÁLNÍ ZAŘÍZENÍ MŠ + ZŠ, RALSKO KUŘÍVODY							
				FORMÁT		1x A4	
				MĚŘÍTKO		1:50	
				DATUM		VII / 2014	
				ÚČEL		OHLÁŠENÍ	
				ČÍS.ZAK.		433/PPS-PH	
OBSAH :				Č.VÝKR.		PARÉ Č	
						1.ns	



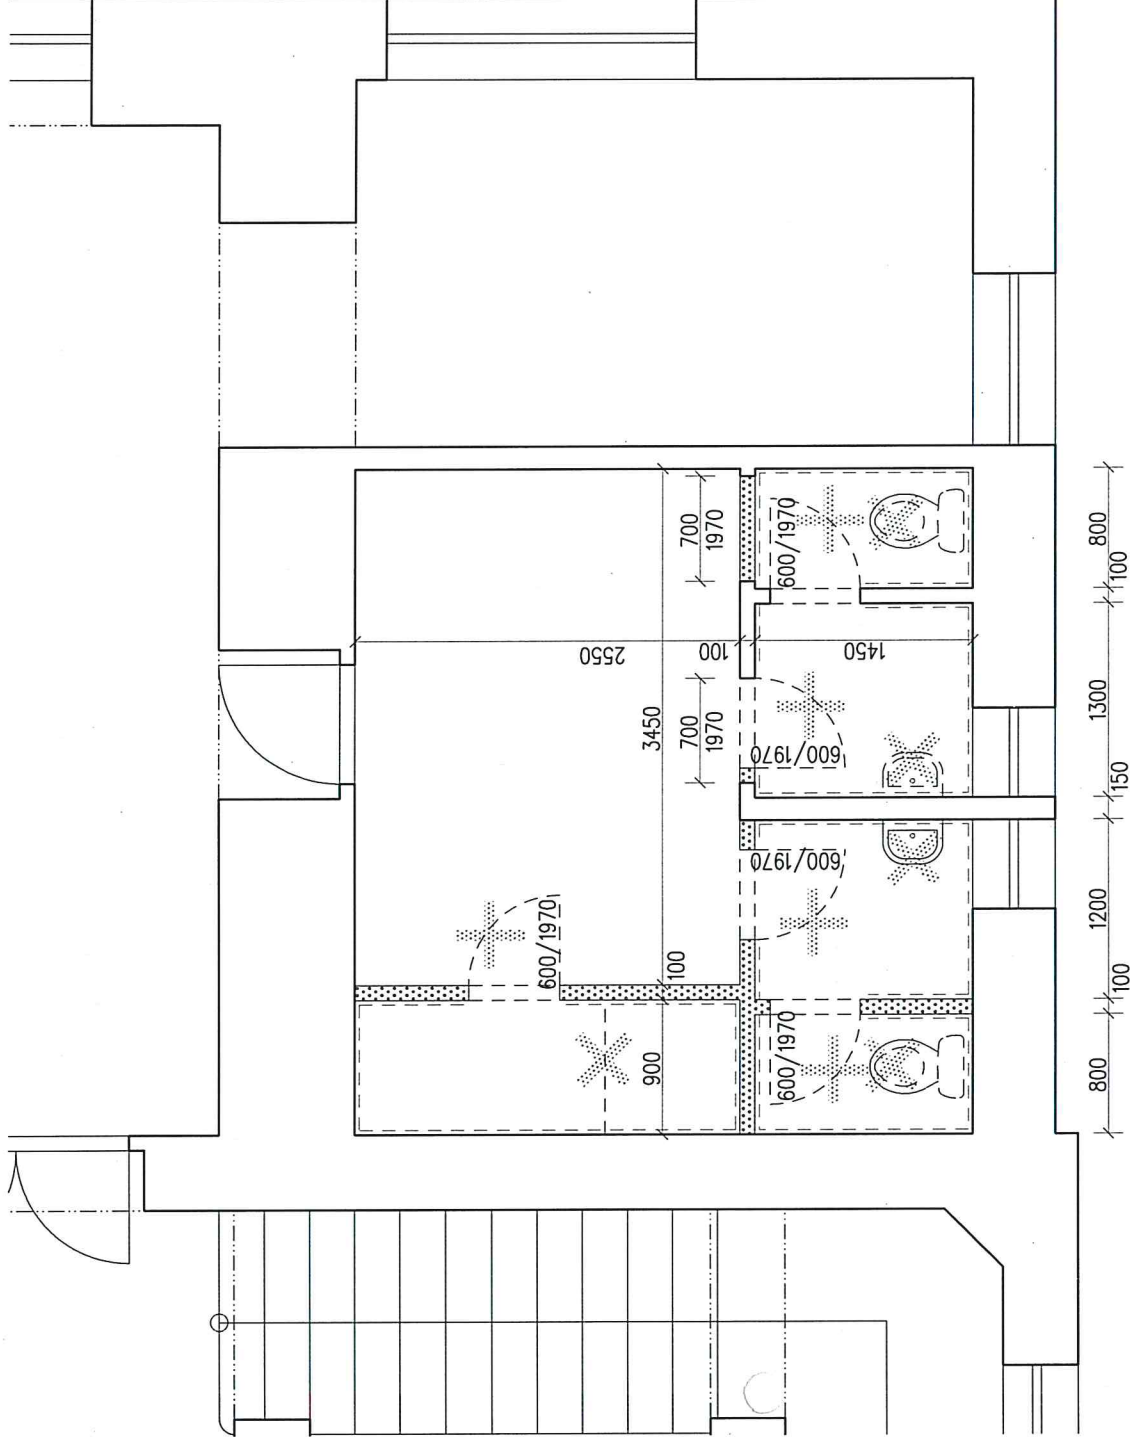

STÁVAJÍCÍ UMYVADLA A WC BUDOU DMONTOVÁNY
A PO STAVEB. ÚPRAVÁCH OPĚT NAMONTOVÁNY A DOPLNĚNY DLE VÝKR. č. 2.ns

STÁVAJÍCÍ OBKLAD BUDE VYBOURÁN PO CELÉM OBVODU


STÁVAJÍCÍ KERAMICKÉ DLAŽBY (PODLAHY) BUDOU VYBOURÁNY
STÁVAJÍCÍ PVC BUDE ODSTRANĚNO

BOURANÉ ZDIVO

BOURANÉ KONSTRUKCE (DVEŘE, ZAŘÍZOVACÍ PŘEDMĚTY)




ZODP.PROJEKTANT		VYPRACOVAL	KRESLIL	KONTROLOVAL	PROJEKTOVÁNÍ A PROVÁDĚNÍ STAVEB – PETR HOLUBEC Hrnčířská 859, Česká Lípa IČO : 104 05 283 DIČ : CZ 460829 037
DAGMAR ŠTÁSKOVÁ		D. ŠTÁSKOVÁ		PETR HOLUBEC	
KRAJ:		LIBERECKÝ	OBEC : RALSKO, KUŘÍVODY		
INVESTOR:		MĚSTO RALSKO, KUŘÍVODY 701, 471 24 RALSKO			
AKCE : DOKUMENTACE PRO OHLÁŠENÍ STAVBY STAVEBNÍ ÚPRAVY - SOCIÁLNÍ ZAŘÍZENÍ MŠ + ZŠ, RALSKO KUŘÍVODY					FORMÁT 1x A4
					MĚŘÍTKO 1: 50
					DATUM VII/2014
					ÚČEL OHLÁŠENÍ
					ČÍS.ZAK. 433/PPS-PL
OBSAH : MŠ - PŮDORYS 2.NP - STÁV. STAV + BOURÁNÍ					Č. VÝKR. PARÉ Č. 2.ss

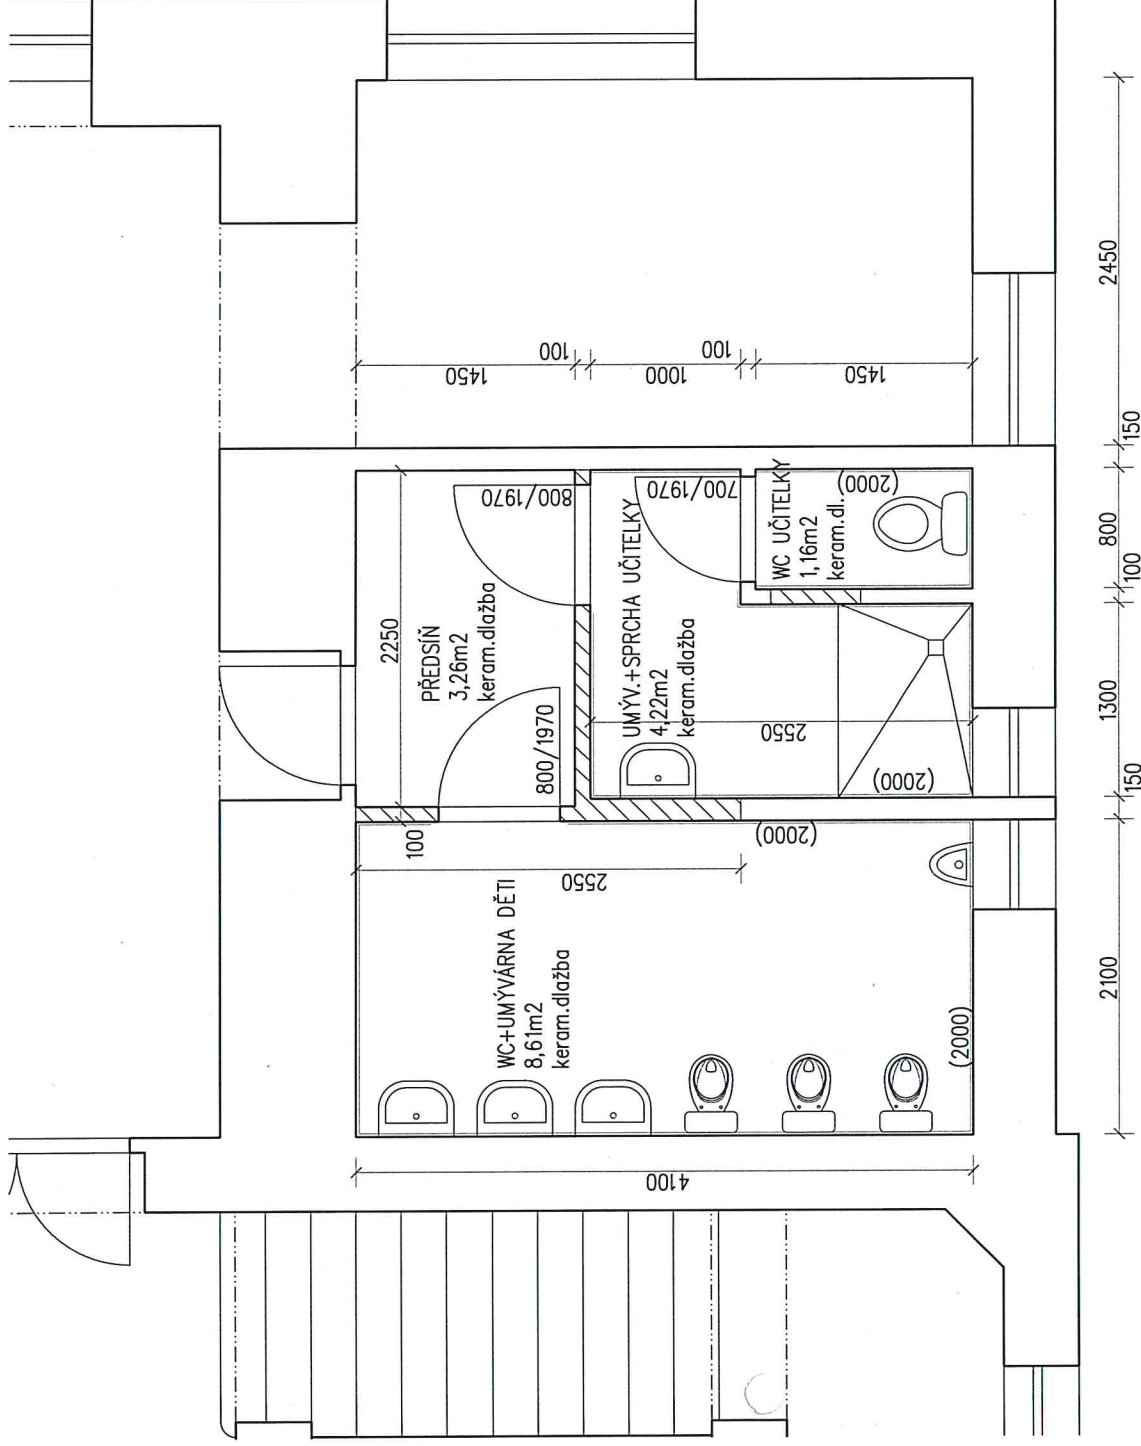

NOVÉ PŘÍČKY TL. 100 A 150mm




ZODP.PROJEKTANT	VYPRACOVAL	KRESLIL	KONTROLOVAL	PROJEKTOVÁNÍ A PROVÁDĚNÍ STAVBY - PETR HOLUBEC Hrnčířská 859, Česká Lípa
DAGMAR ŠTÁSKOVÁ	D. ŠTÁSKOVÁ		PETR HOLUBEC	IČO : 104 05 283 DIČ : CZ 460829 037
KRAJ:	LIBERECKÝ	OBEC : RALSKO, KUŘÍVODY		
INVESTOR: MĚSTO RALSKO, KUŘÍVODY 701, 471 24 RALSKO				FORMÁT 1x A4
DOKUMENTACE PRO OHLÁŠENÍ STAVBY STAVEBNÍ ÚPRAVY - SOCIÁLNÍ ZAŘÍZENÍ MŠ + ZŠ, RALSKO KUŘÍVODY				MĚŘÍTKO 1: 50
				DATUM VII/2014
				ÚČEL OHLÁŠ
				ČÍS.ZAK. 433/PPS-PH
OBSAH :				Č.VÝKR. PARÉ Č.
				2.ns

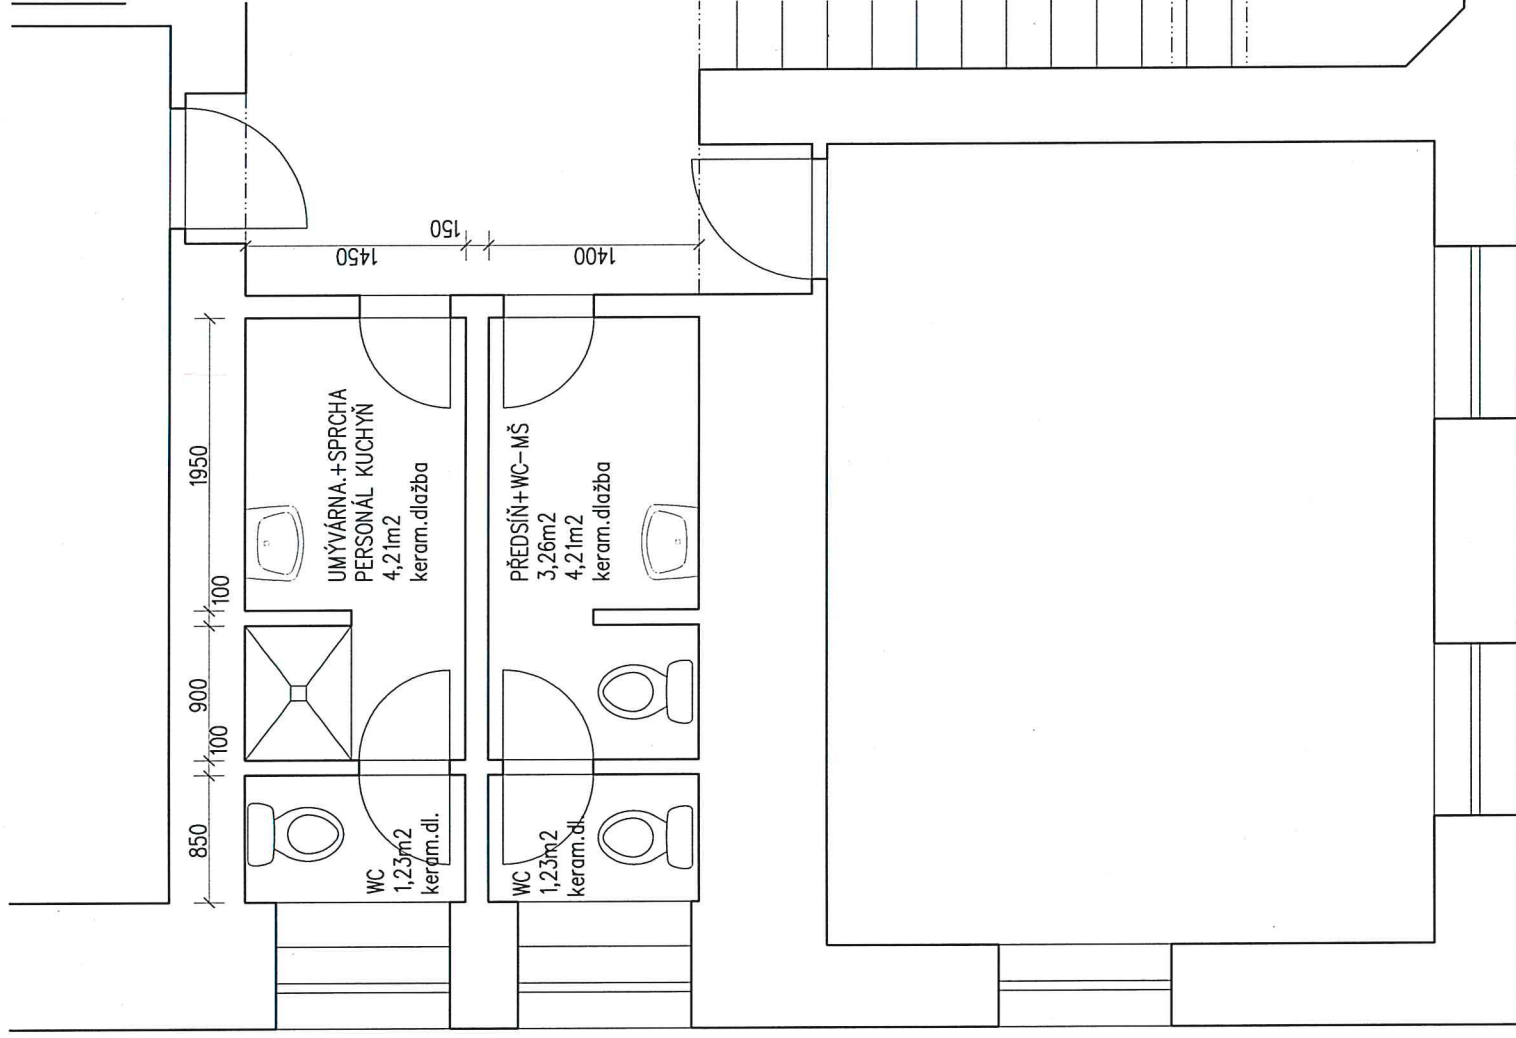

ZODP.PROJEKTANT	VYPRACOVAL	KRESLIL	KONTROLOVAL	PROJEKTOVÁNÍ A PROVÁDĚNÍ STAVEB – PETR HOLUBEC Hrnčířská 859, Česká Lípa IČO : 104 05 283 DIČ : CZ 460829 037
DAGMAR ŠTÁSKOVÁ	D. ŠTÁSKOVÁ		PETR HOLUBEC	
KRAJ:	LIBERECKÝ	OBEC : RALSKO, KUŘÍVODY		
INVESTOR:	MĚSTO RALSKO, KUŘÍVODY 701, 471 24 RALSKO			
AKCE :	DOKUMENTACE PRO OHLÁŠENÍ STAVBY STAVEBNÍ ÚPRAVY - SOCIÁLNÍ ZAŘÍZENÍ MŠ + ZŠ, RALSKO KUŘÍVODY			
OBSAH :	FORMÁT			1x A4
	MĚŘÍTKO			1: 50
	DATUM			VII/2014
	ÚČEL			OHLÁŠENÍ
	ČÍS.ZAK.			433/PPS-PA
	Č. VÝKR.			PARÉ Č.
				3.ss

2

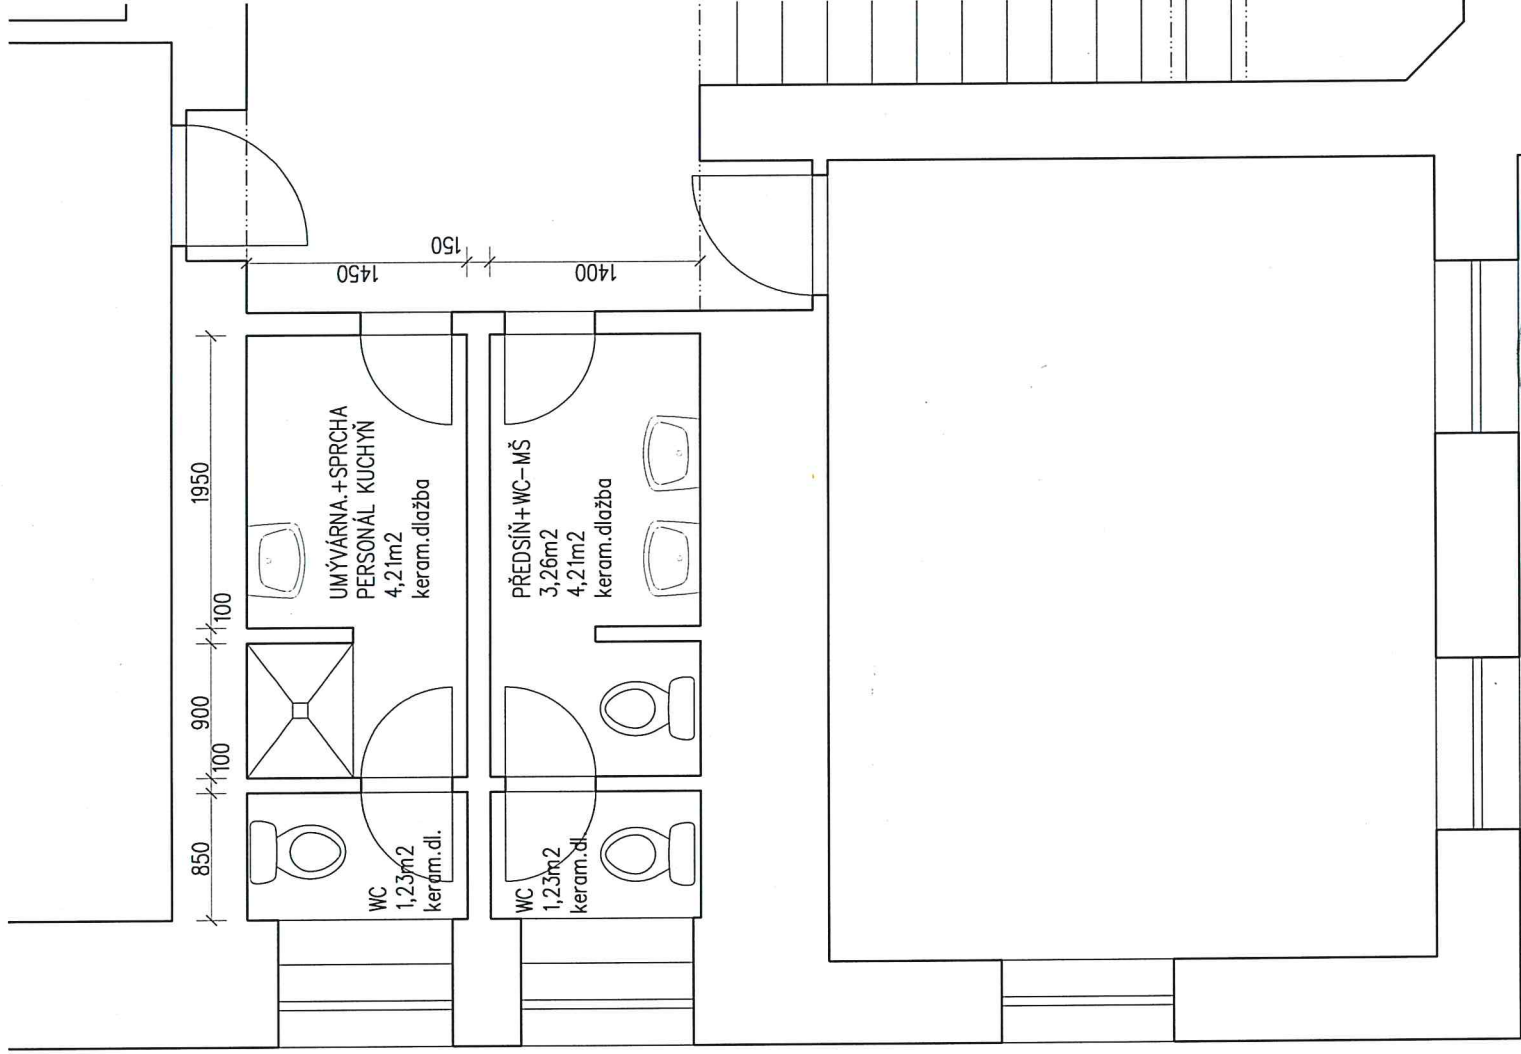

ZODP.PROJEKTANT	VYPRACOVAL	KRESLIL	KONTROLOVAL	PROJEKTOVÁNÍ A PROVÁDĚNÍ STAVBY – PETR HOLUBEC Hrnčířská 859, Česká Lípa IČO : 104 05 283 DIČ : CZ 460829 037
DAGMAR ŠTÁSKOVÁ	D. ŠTÁSKOVÁ		PETR HOLUBEC	
KRAJ:	LIBERECKÝ	OBEC : RALSKO, KUŘÍVODY		
INVESTOR:	MĚSTO RALSKO, KUŘÍVODY 701, 471 24 RALSKO	FORMÁT 1x A4		
AKCE :	DOKUMENTACE PRO OHLÁŠENÍ STAVBY STAVEBNÍ ÚPRAVY - SOCIÁLNÍ ZAŘÍZENÍ MŠ + ZŠ, RALSKO KUŘÍVODY			MĚŘÍTKO 1: 50
				DATUM VII/2014
				ÚČEL OHLÁŠENÍ
				ČÍS.ZAK. 433/PPS-PH
OBSAH :				Č. VÝKR. PARÉ Č.
MŠ - PŮDORYS 2.NP. (PERSONÁL - KUCHYŇ)				3.ns

