


MULTIFUNKČNÍ SPOLEČENSKÁ MÍSTNOST - Č.P.2 BRNIŠTĚ

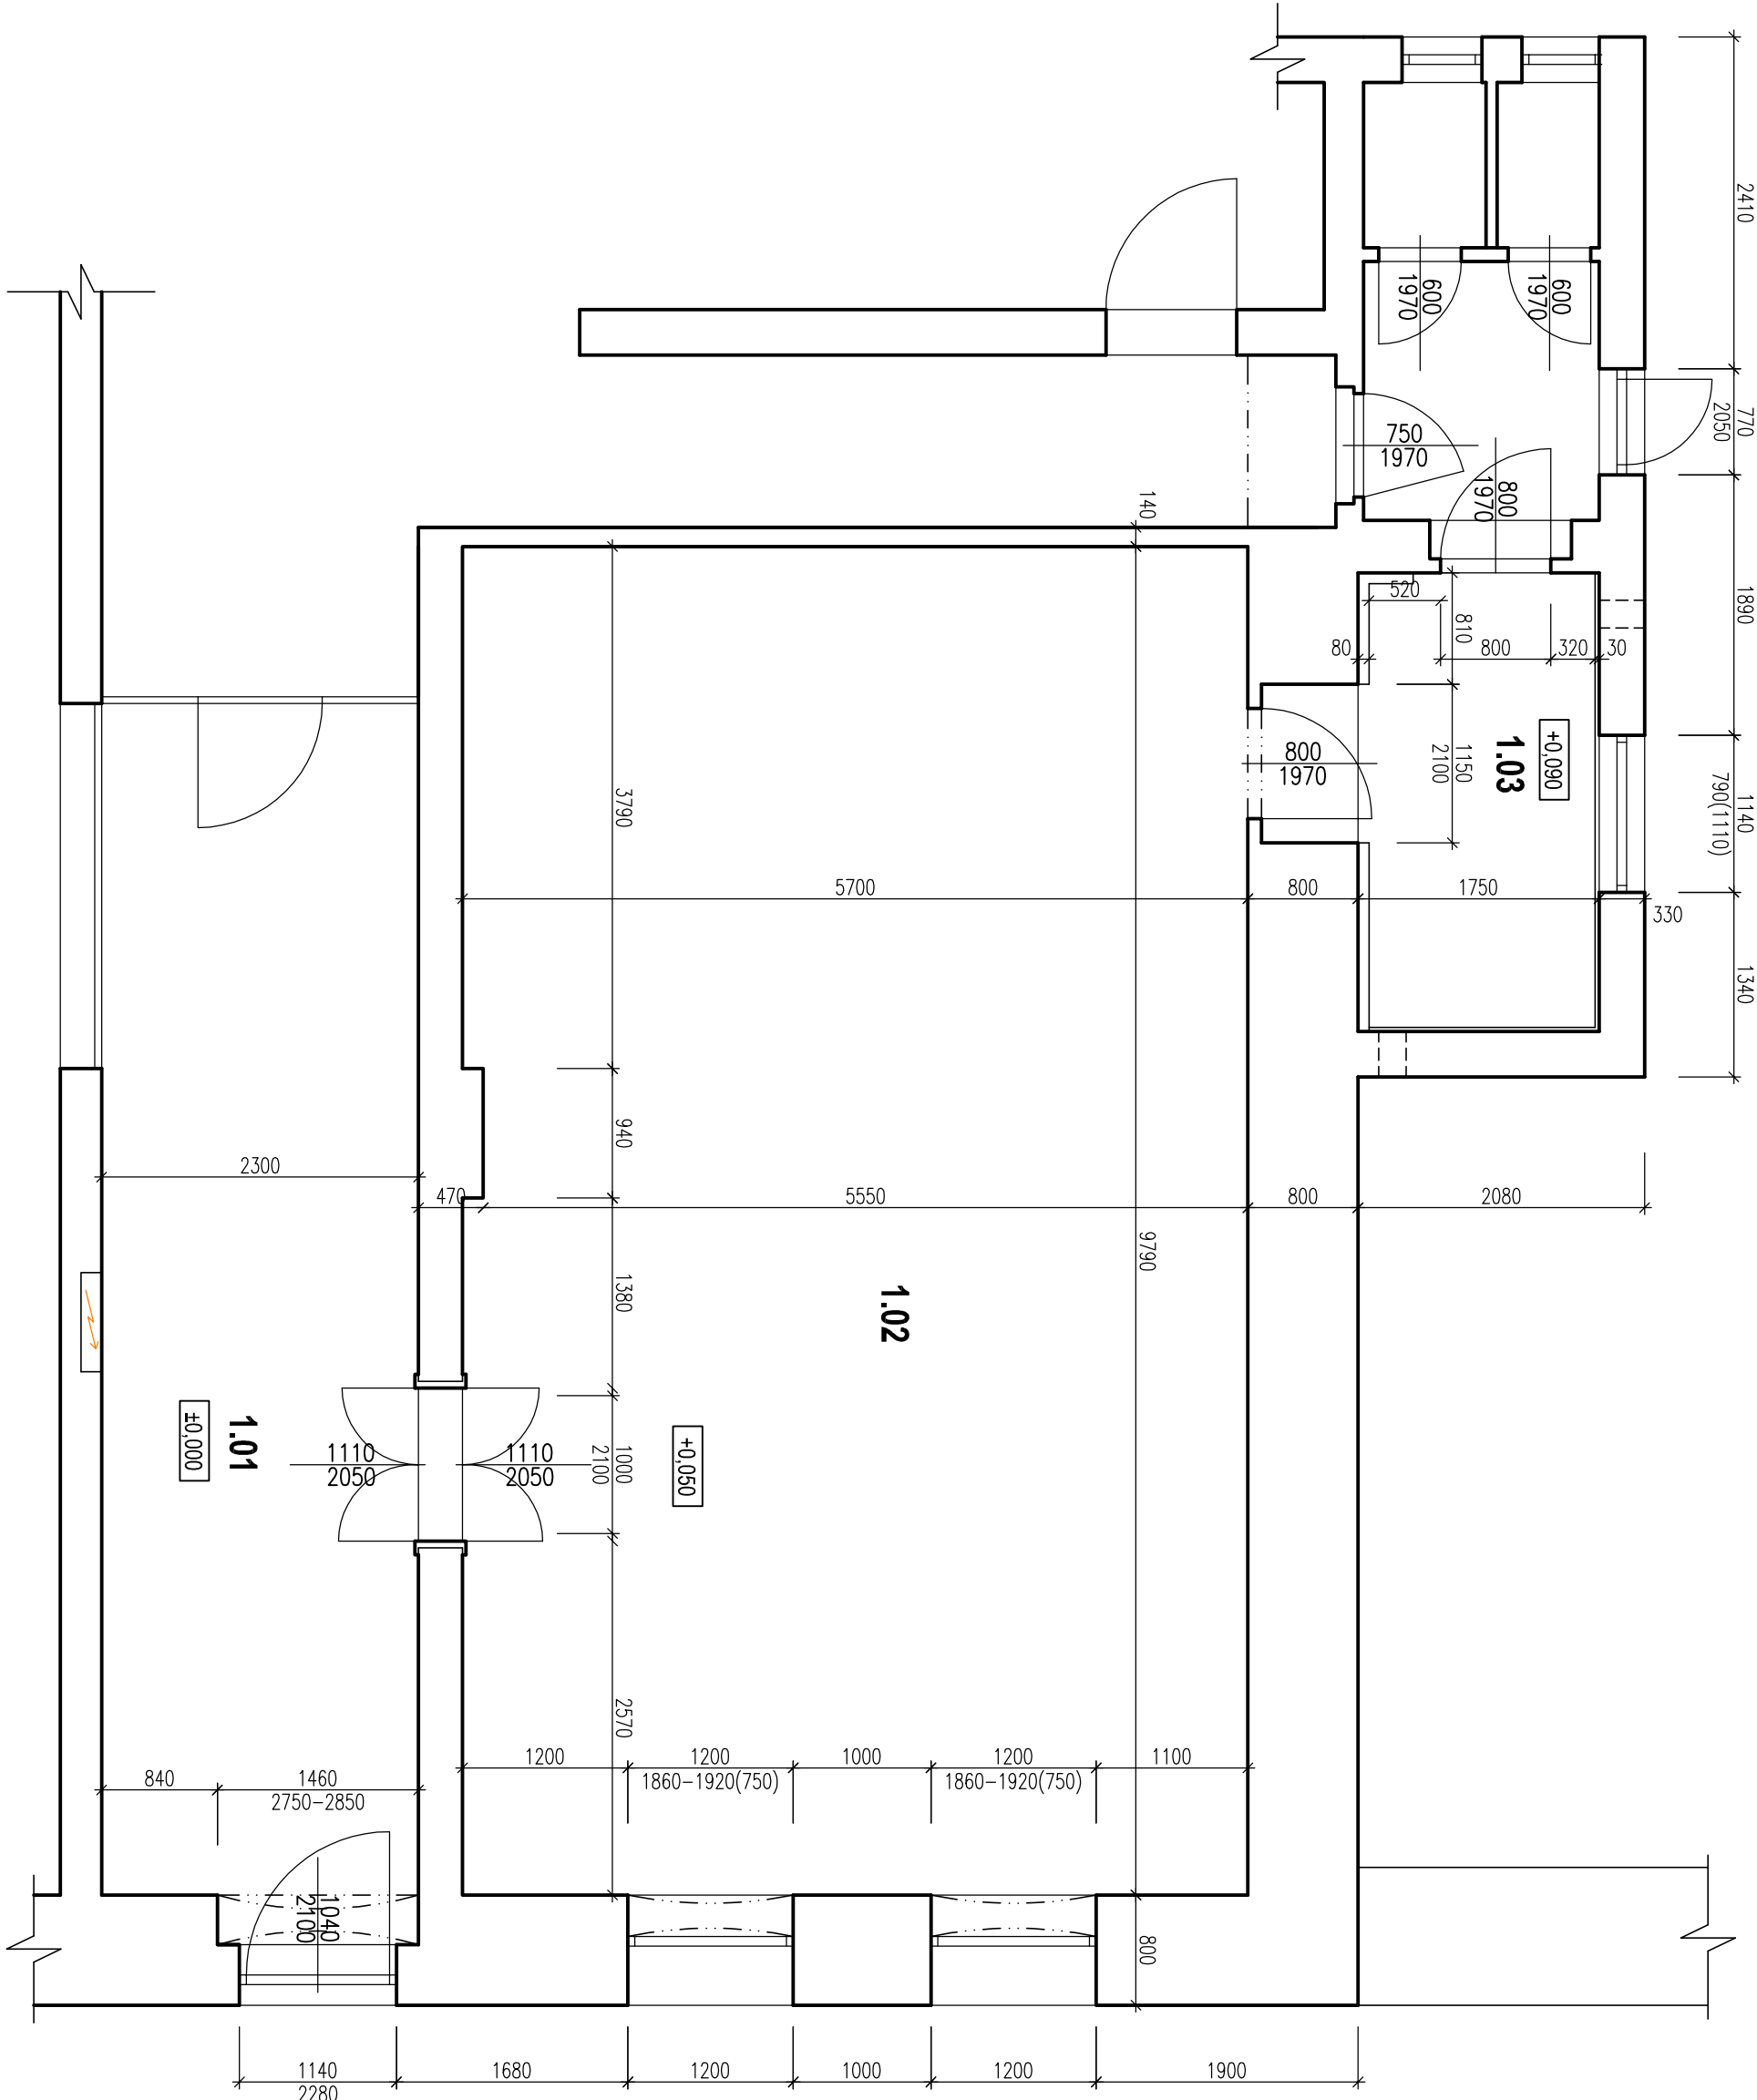

Č.M.	NAZEV MÍSTNOSTI	PLOCHA(m ²)	PODLAHA	S.V. (MM)
1.01	VSTUPNÍ CHODBA	20,42	KERAMICKÁ DLAŽBA	2995
1.02	ZASEDACÍ MÍSTNOST	55,66	KERAMICKÁ DLAŽBA	2925
1.03	ZÁZENÍ PRO MULTIFUNKČNÍ MÍSTNOST	6,28	KERAMICKÁ DLAŽBA	3010


LEGENDA MÍSTNOSTÍ

	STÁVAJÍCÍ ZDEŇ KONSTRUKCE
--	---------------------------

LEGENDA MATERIÁLŮ

MÍSTO: ST.P.Č.K. 9, K.Ú. BRNIŠTĚ	INVESTOR: OBEC BRNIŠTĚ BRNIŠTĚ Č.P.2 471 29 BRNIŠTĚ		
	VYPRACOVIL: VERONIKA HOŠKOVÁ, DIS.	ZODPOVĚDNÝ PROJEKTANT: VLADIMÍR KASPAR, DIS.	
	FORMÁT: 3x44	DATUM: 10./2013	ČÍSLO ZÁKAZKY: 2013025
	PROJEKTOVÁ ČÁST: D – ARCHITEKTONICKO-TECHNICKÉ ŘEŠENÍ	MĚŘITKO: 1:50	STUPEŇ PR: ZD
VYKRES: PŮDORYS 1.NP - STÁVAJÍCÍ STAV		ČÁST: D.1.1.2	ČÍSLO VYKRESU: b.1.1

MULTIFUNKČNÍ SPOLEČENSKÁ MÍSTNOST - Č.P.2 BRNIŠTĚ

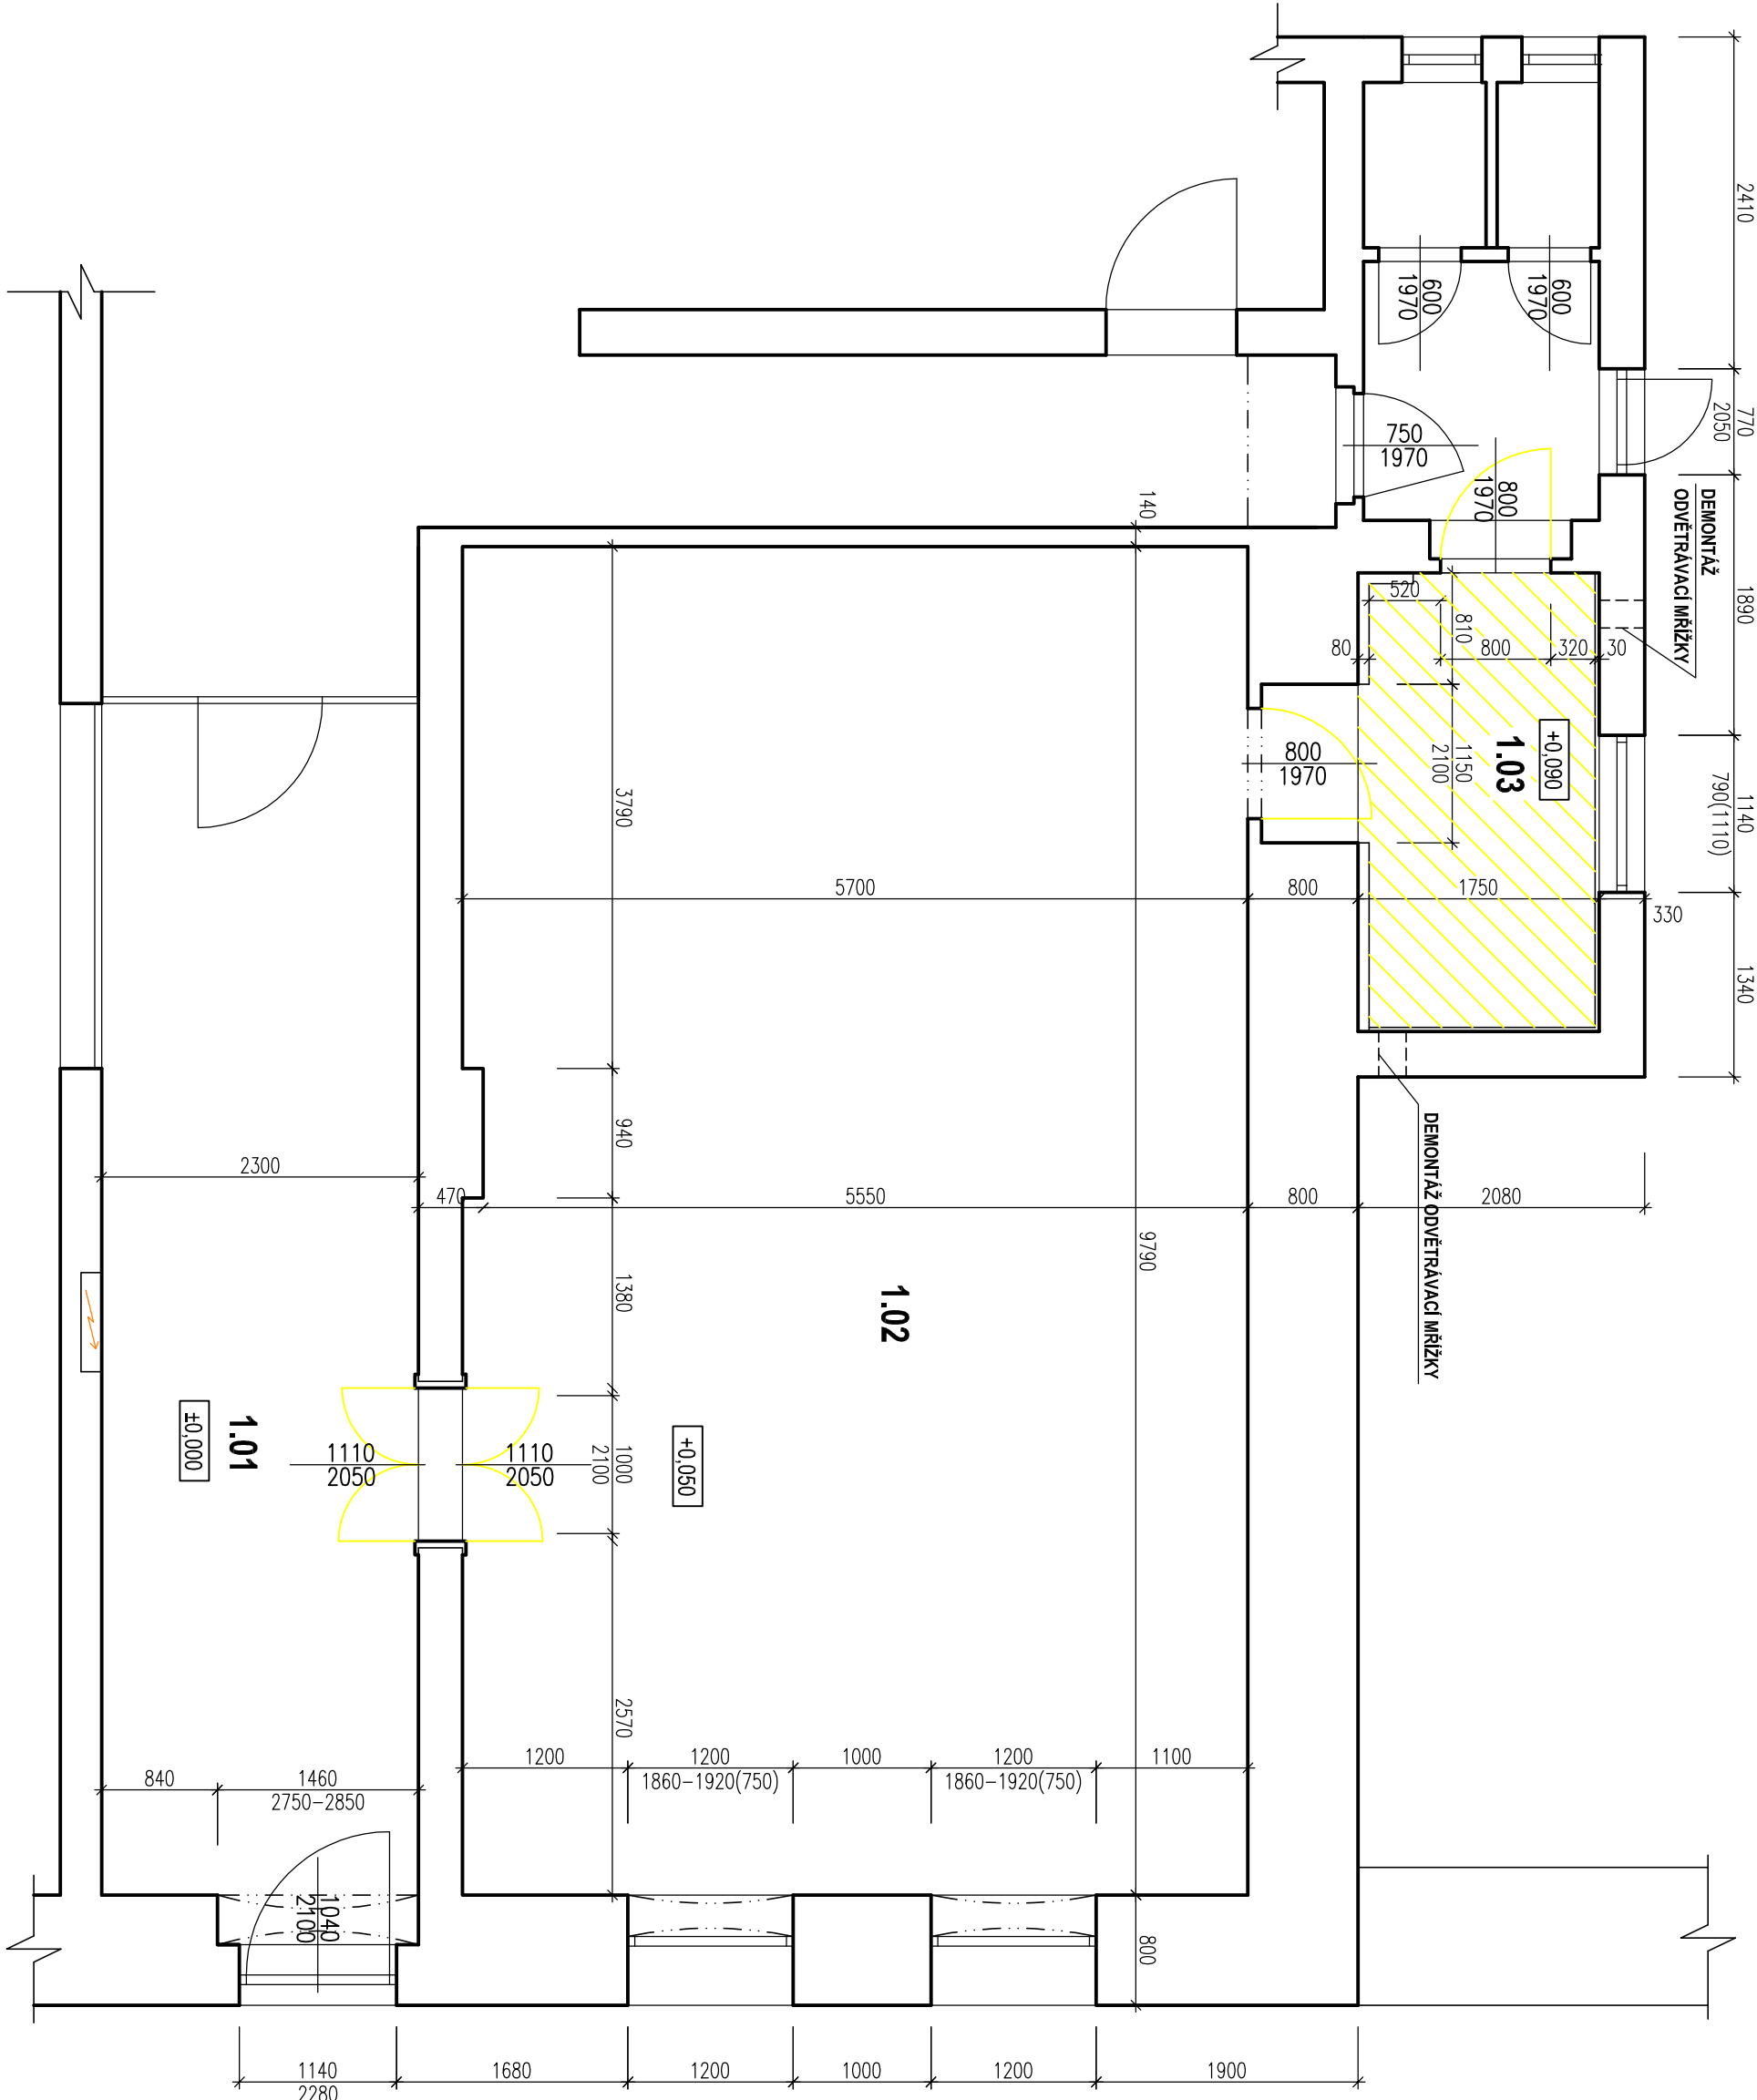

LEGENDA MÍSTNOSTÍ

Č.M.	NAZEV MÍSTNOSTI	PLOCHA(m²)	PODLAHA	S.V. (MM)
1.01	VSTUPNÍ CHODBA	20,42	KERAMICKÁ DLAŽBA	2985
1.02	ZASEDACÍ MÍSTNOST	55,66	KERAMICKÁ DLAŽBA	2925
1.03	ZÁZEMÍ PRO MULTIFUNKČNÍ MÍSTNOST	6,28	KERAMICKÁ DLAŽBA	3010

LEGENDA MATERIÁLŮ

	STÁVAJÍCÍ ZDEBÉ KONSTRUKCE		BOURANÉ KONSTRUKCE
	BOURÁNÍ PODLAHOVÉ KRYTINY - DLAŽBA		

POZNÁMKY:

V MÍSTNOSTI 1.03 DOJDE KE 100% OTLUČENÍ OMÍTEK VCEJNÉ STROPU A V MÍSTĚ KUCHYNSKÉ LINKY SE PROVEDE PRŮŘAZ PRO ROZVOD KANALIZACE A VODOVODU V MÍSTNOSTI 1.02 DOJDE K OTLUČENÍ STROPU A DEMONTÁŽI OSVĚTLENÍ.

MÍSTO: ST.P.Č.K. 9, K.Ú. BRNIŠTĚ	INVESTOR: OBEC BRNIŠTĚ BRNIŠTĚ Č.P.2 471 29 BRNIŠTĚ			
STAVEB: MULTIFUNKČNÍ SPOLEČENSKÁ MÍSTNOST Č.P. 102 BRNIŠTĚ	VYPRACOVAL VERONIKA HOŠKOVÁ, DIS.		ZODPOVĚDNÝ PROJEKTANT VLADIMÍR KAŠPAR, DIS.	
	FORMÁT: 3x44	DATAUM: 10/2013	ČÍSLO ZÁKAZKY: 2013025	
	MĚŘITKO: 1:50	STUPEŇ PR: ZD	PRACĚ:	
PROJEKTOVÁ ČÁST: D – ARCHITEKTONICKO–TECHNICKÉ ŘEŠENÍ	ČÁST: D.1.1.2	ČÍSLO VÝKRESU: b.2.1		
VÝKRES: PŮDORYS 1.NP - BOURACÍ PRÁCE				

Č. M.	NÁZEV MÍSTNOSTI	PLOCHA(m) ²	PODLAHA	STROP	S. V. (MM)
1.01	VSTUPNÍ CHODBA	20,42	KERAMICKÁ DLAŽBA		2885
1.02	ZASEDACÍ MÍSTNOST	54,23	NOVÉ MARMOLEUM	SDK PODHLED TL. 12,5MM	2750
1.03	ZÁZEMÍ PRO MULTIFUNKČNÍ MÍSTNOST	6,28	NOVÉ MARMOLEUM	SDK PODHLED TL. 12,5MM	2900

STÁVAJÚCI ZDÉNE KONSTRUKCE	
NOVÉ KONSTRUKCE NEBO ZAZDÍVKY Z PÓRBETONOVÝCH TVÁRNIC	

	NOVÉ KONSTRUKCE
	OBKLAD Z UMĚLÉHO KAMENE - POPIS VIZ ZPRÁVA
	DO NOVE PRÍKY BUDOU INSTALOVANÉ KOVOVÉ VETRAČNÉ OTVORY BARVY BÍLÉ (3x U PODLAHY A 3x U STROPU)
	GARANŽ PRES CELOU ŠÍRKU MIESTNOSTI, ZAVIEŠEŇA DO STROPU. KOVOVÁ S POVRCHOM ÚPRAVOU CHROM.
	ÚPRAVA SPK PODĽEĽU VZ RÍZ, PRO UMÍSTĚNÍ PROJEKČNÍHO PLÁNA.
	NAMALOVANÍ ZNAKU OBCE BRNÍŠTE CCA 1x1M

NOVÉ OMÍTKY NA STÁVAJÍCIM ZDIVU BUDOU DO 1M SANAČNÍ (SKLADBA VIZ ŘEZ), OSTATNÍ OMÍTKY BUDOU VÁPENOCEMENTOVÉ SE ŠTUKEM A BÍLOU MALBOU.

MÍSTO: ST.P.Č.K. 9, K.Ú. BRNIŠTĚ		INVESTOR: OBEC BRNIŠTĚ BRNIŠTĚ Č.P.2 471 29 BRNIŠTĚ	
STAVBA: MULTIFUNKČNÍ SPOLEČENSKÁ MÍSTNOST Č.P. 102 BRNIŠTĚ		VYPRACOVAL VERONIKA HOŠKOVÁ, DIS.	
PROJEKTOVÁ ČÁST: D – ARCHITEKTONICKO–TECHNICKÉ ŘEŠENÍ		ZODPOVĚDNÝ PROJEKTANT VLADIMÍR KAŠPAR, D.S.	
VÝKRES: PŮDORYS 1.NP - NOVÝ STAV		FORMÁT: 3x44	ČÍSLO ZAKÁZKY: 2013025
		DATUM: 10./2013	
		MĚŘÍTKO: 1:50	ČÍSLO VÝKRESU: b.3.1
		STUPEŇ PD: ZD	
		PÁŘE:	