


SITUACE VYTYČENÍ ZÁKLADŮ A DŘÍKU ZDI
M 1:100

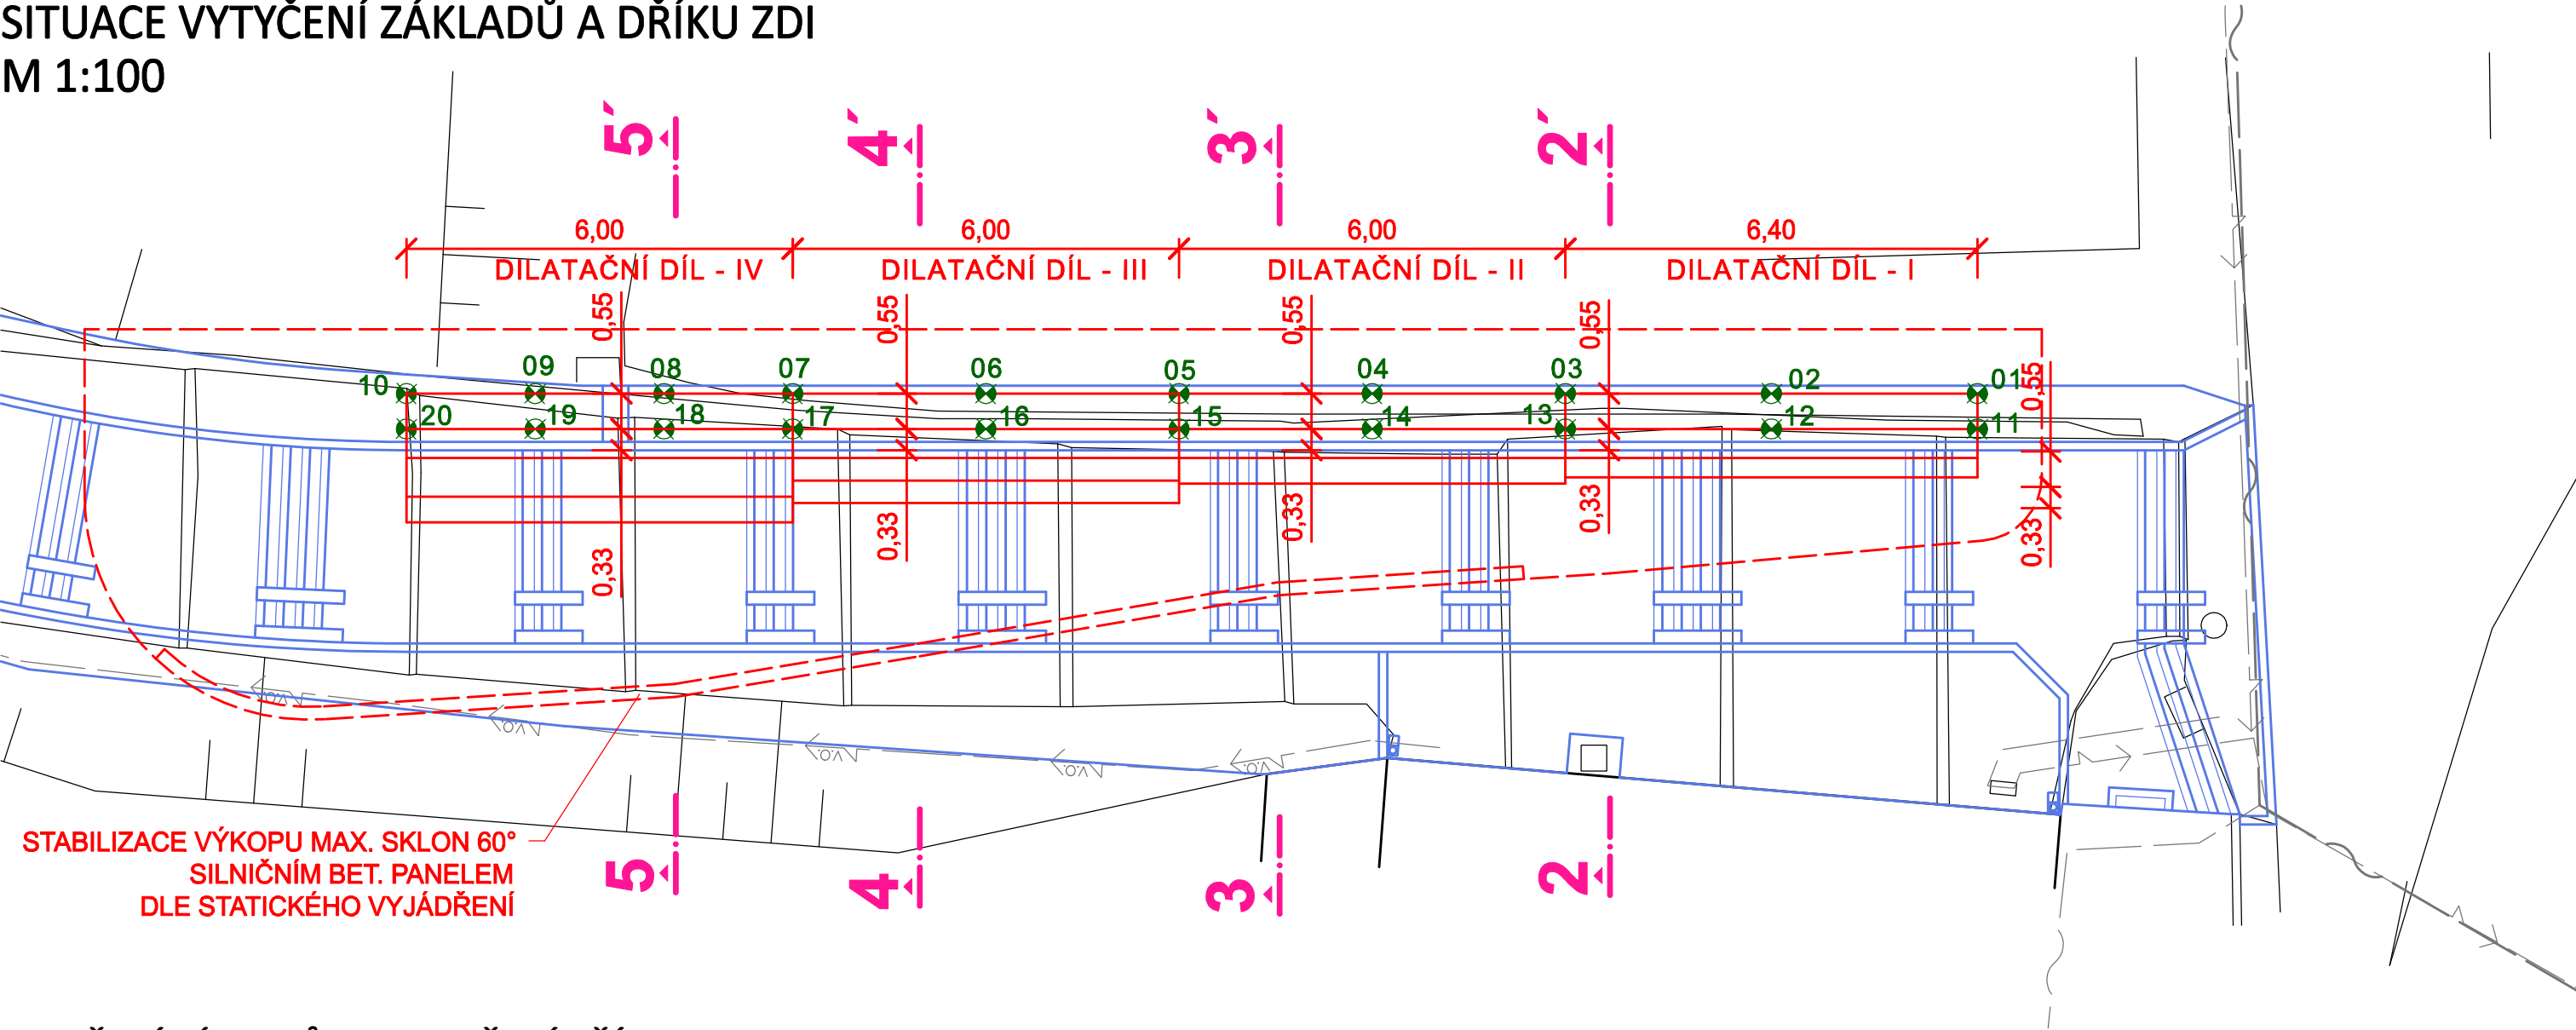

VYTYČENÍ ZÁKLADŮ:

DILATAČNÍ DÍL - I

Č.	X	Y	Z
01,	-704287.61,	-979209.69,	317.81
02,	-704290.81,	-979209.69,	317.81
03,	-704294.01,	-979209.69,	317.81

DILATAČNÍ DÍL - II

Č.	X	Y	Z
03,	-704294.01,	-979209.69,	318.01
04,	-704297.01,	-979209.69,	318.01
05,	-704300.01,	-979209.69,	318.01

DILATAČNÍ DÍL - III

Č.	X	Y	Z
05,	-704300.01,	-979209.69,	318.21
06,	-704303.01,	-979209.69,	318.21
07,	-704306.01,	-979209.69,	318.21

DILATAČNÍ DÍL - IV

Č.	X	Y	Z
07,	-704306.01,	-979209.69,	318.31
08,	-704308.01,	-979209.69,	318.31
09,	-704310.01,	-979209.69,	318.31
10,	-704312.01,	-979209.69,	318.31

VYTYČENÍ DŘÍKU:

DILATAČNÍ DÍL - I

Č.	X	Y	Z
11,	-704287.61,	-979210.24,	318.61
12,	-704290.81,	-979210.24,	318.64
13,	-704294.01,	-979210.24,	318.64

DILATAČNÍ DÍL - II

Č.	X	Y	Z
13,	-704294.01,	-979210.24,	318.84
14,	-704297.01,	-979210.24,	318.84
15,	-704300.01,	-979210.24,	318.84

DILATAČNÍ DÍL - III

Č.	X	Y	Z
15,	-704300.01,	-979210.24,	319.04
16,	-704303.01,	-979210.24,	319.04
17,	-704306.01,	-979210.24,	319.04

DILATAČNÍ DÍL - IV


Č.	X	Y	Z
17,	-704306.01,	-979210.24,	319.24
18,	-704308.01,	-979210.24,	319.24
19,	-704310.01,	-979210.24,	319.24
20,	-704312.01,	-979210.24,	319.24

HRANY:

ČERNÁ - STÁVAJÍCÍ STAV
ČERVENÁ - NAVRŽENÉ ÚPRAVY
ZELENÁ - VYTYČOVACÍ BODY
MODRÁ - SCHODIŠTĚ

POZNÁMKY:

KOTOVÁNO V METRECH, VÝŠKOVÝ SYSTÉM B.P.V.

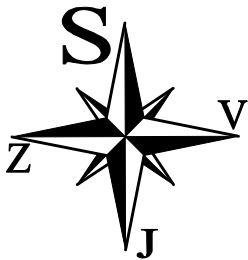

ING. MIROSLAV BELDA PROJEKTY DOPRAVNÍCH STAVEB V Pastvinách 5110/21, 468 04 Jablonec nad Nisou tel: 608 212 364, e-mail: mirek.belda@gmail.com	Vypracoval ING. MIROSLAV BELDA	Objednavatel SaM silnice a mosty a.s. Průmyslová 3001 , 51101 Turnov	
	Zodpovědný projektant ING. MIROSLAV BELDA	Zakázka č. 2018 - 002	Datum 04/2018
Název akce SCHODIŠTĚ UL. OKRUŽNÍ HAMR NA JEZEŘE	Technická kontrola JAROSLAV PIVRNEC	Stupeň RDS	Měřítko 1:100
	Příloha SITUACE VYTYČENÍ ZÁKLADŮ A DŘÍKU ZDI	Číslo přílohy 01.1.	Číslo paré