


DISPOZICE LÁVKY - POHLED



BETON C30/37

2 x P10-200
1 x P10-180


PATKA 2,6 x 1,2 - 900
BETON C20/25

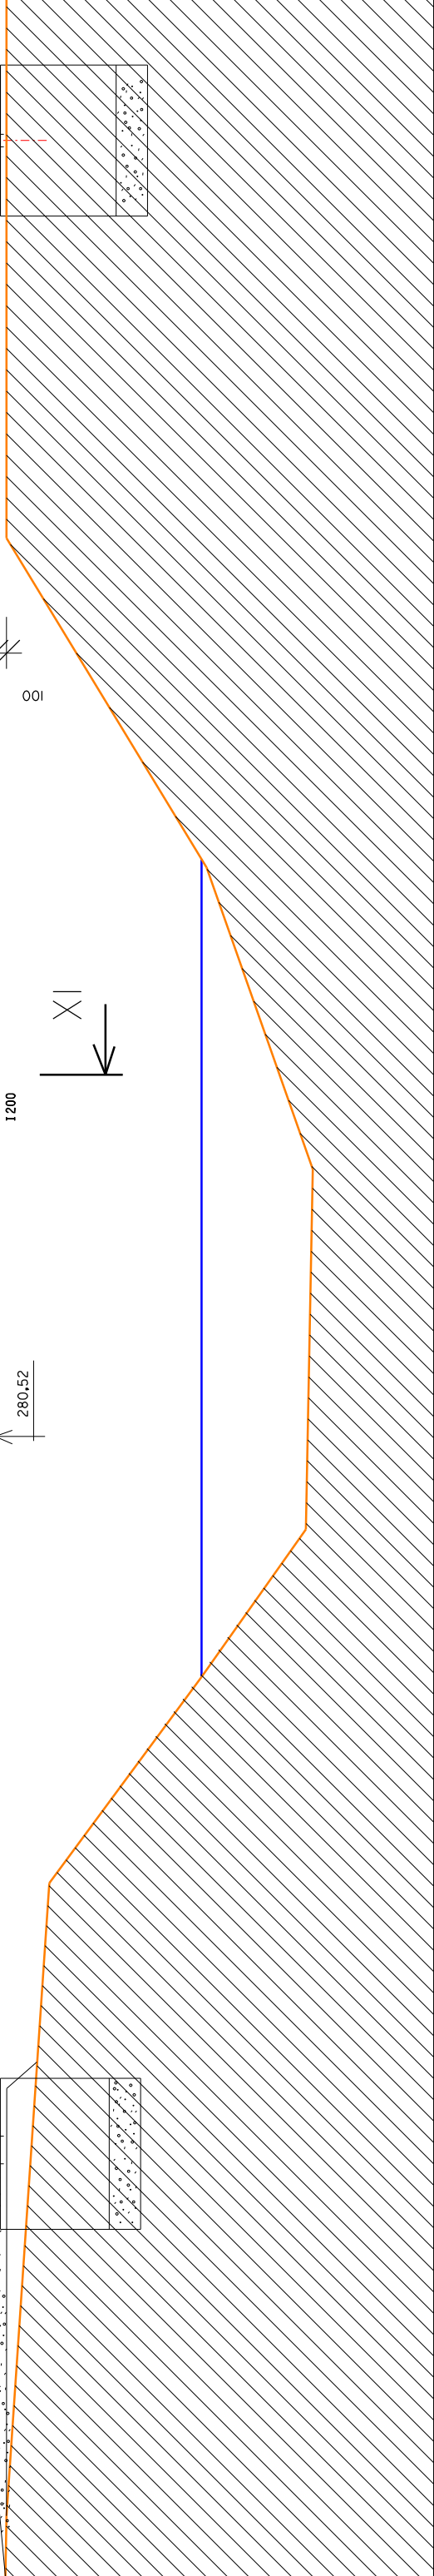


DISPOZICE PODLAHY MOSTU

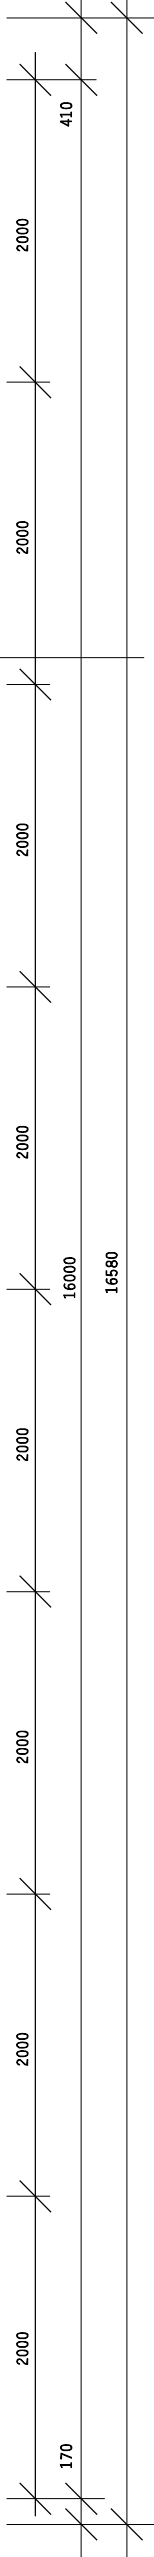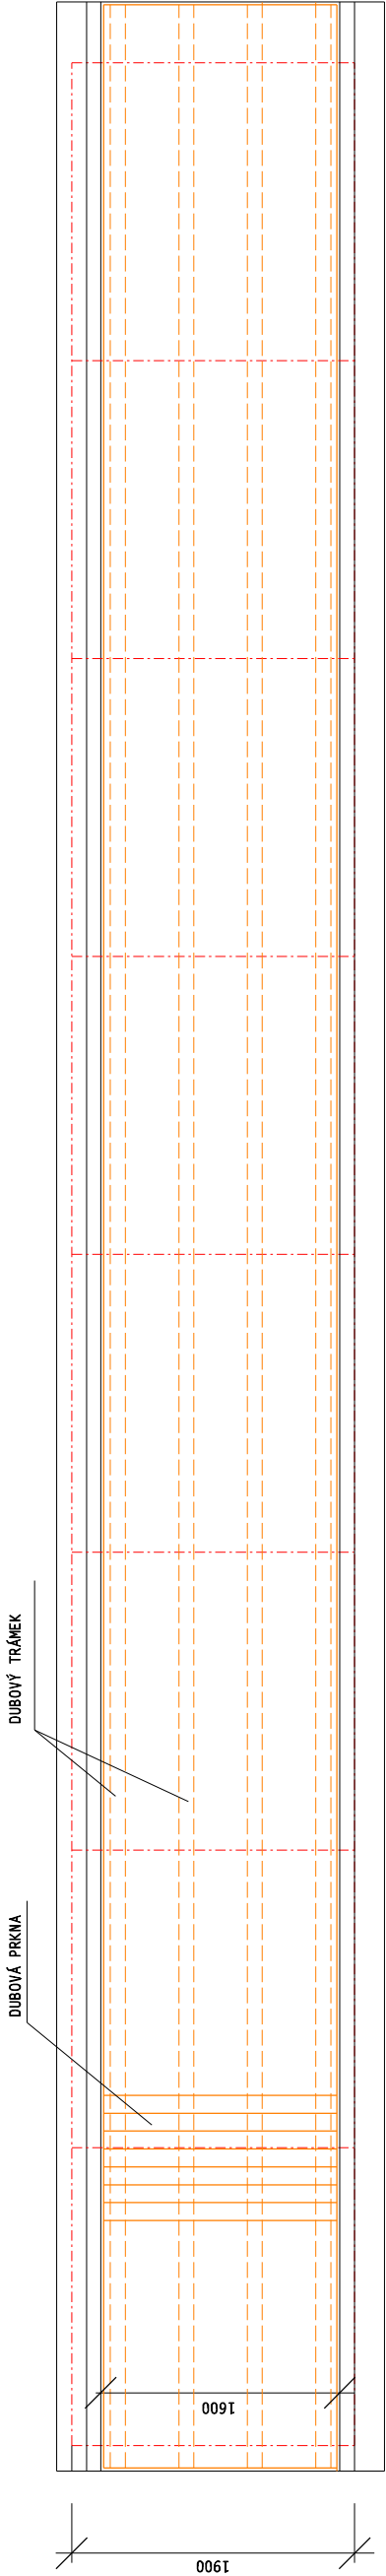

ŘEZ X1 - X1

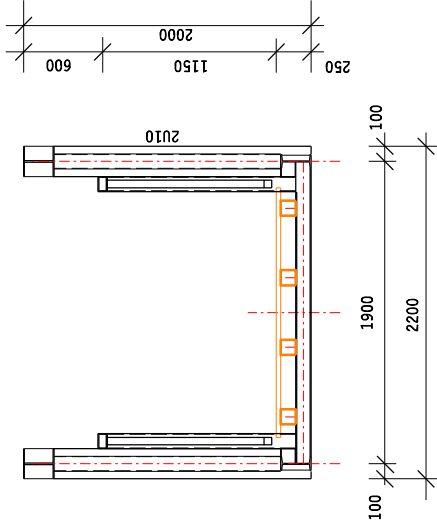

DILATACE V CHODNÍKU

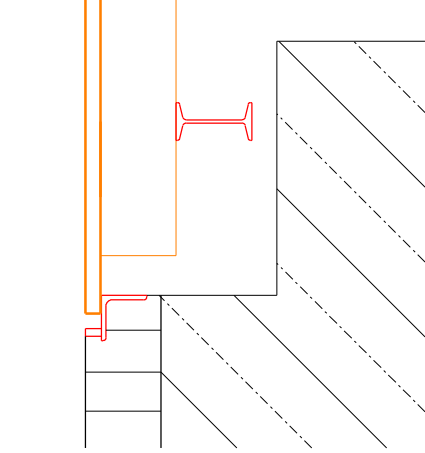

Projektant : Ing. Jiří Vaněk		IČO : 120 73 768	Ing. Jiří Vaněk Kovářova 903 Česká Lípa provozovna Pivovarská 3157 Česká Lípa 470 01 775 956 301 info@jiri-vanek.cz
Kontroloval Ing. Petr Hanuš Stochovská 733/2 Praha 6			
Stavebník : Obec Pertoltice pod Ralskem, č. p. 165, 47124 Pertoltice pod Ralskem			
Kraj : Liberecký	Obec : Pertoltice		
Stavba : Pertoltice pod Ralskem - Lávka pro pěší			
			Podpis : Datum : 09/2016 Formát : A3
			Zak. číslo : 26030
Měřítko : 1 : 50	LÁVKA - PŮDORYS ŘEZ A POHLEDY		Č.výkresu : 26030/D - 01