


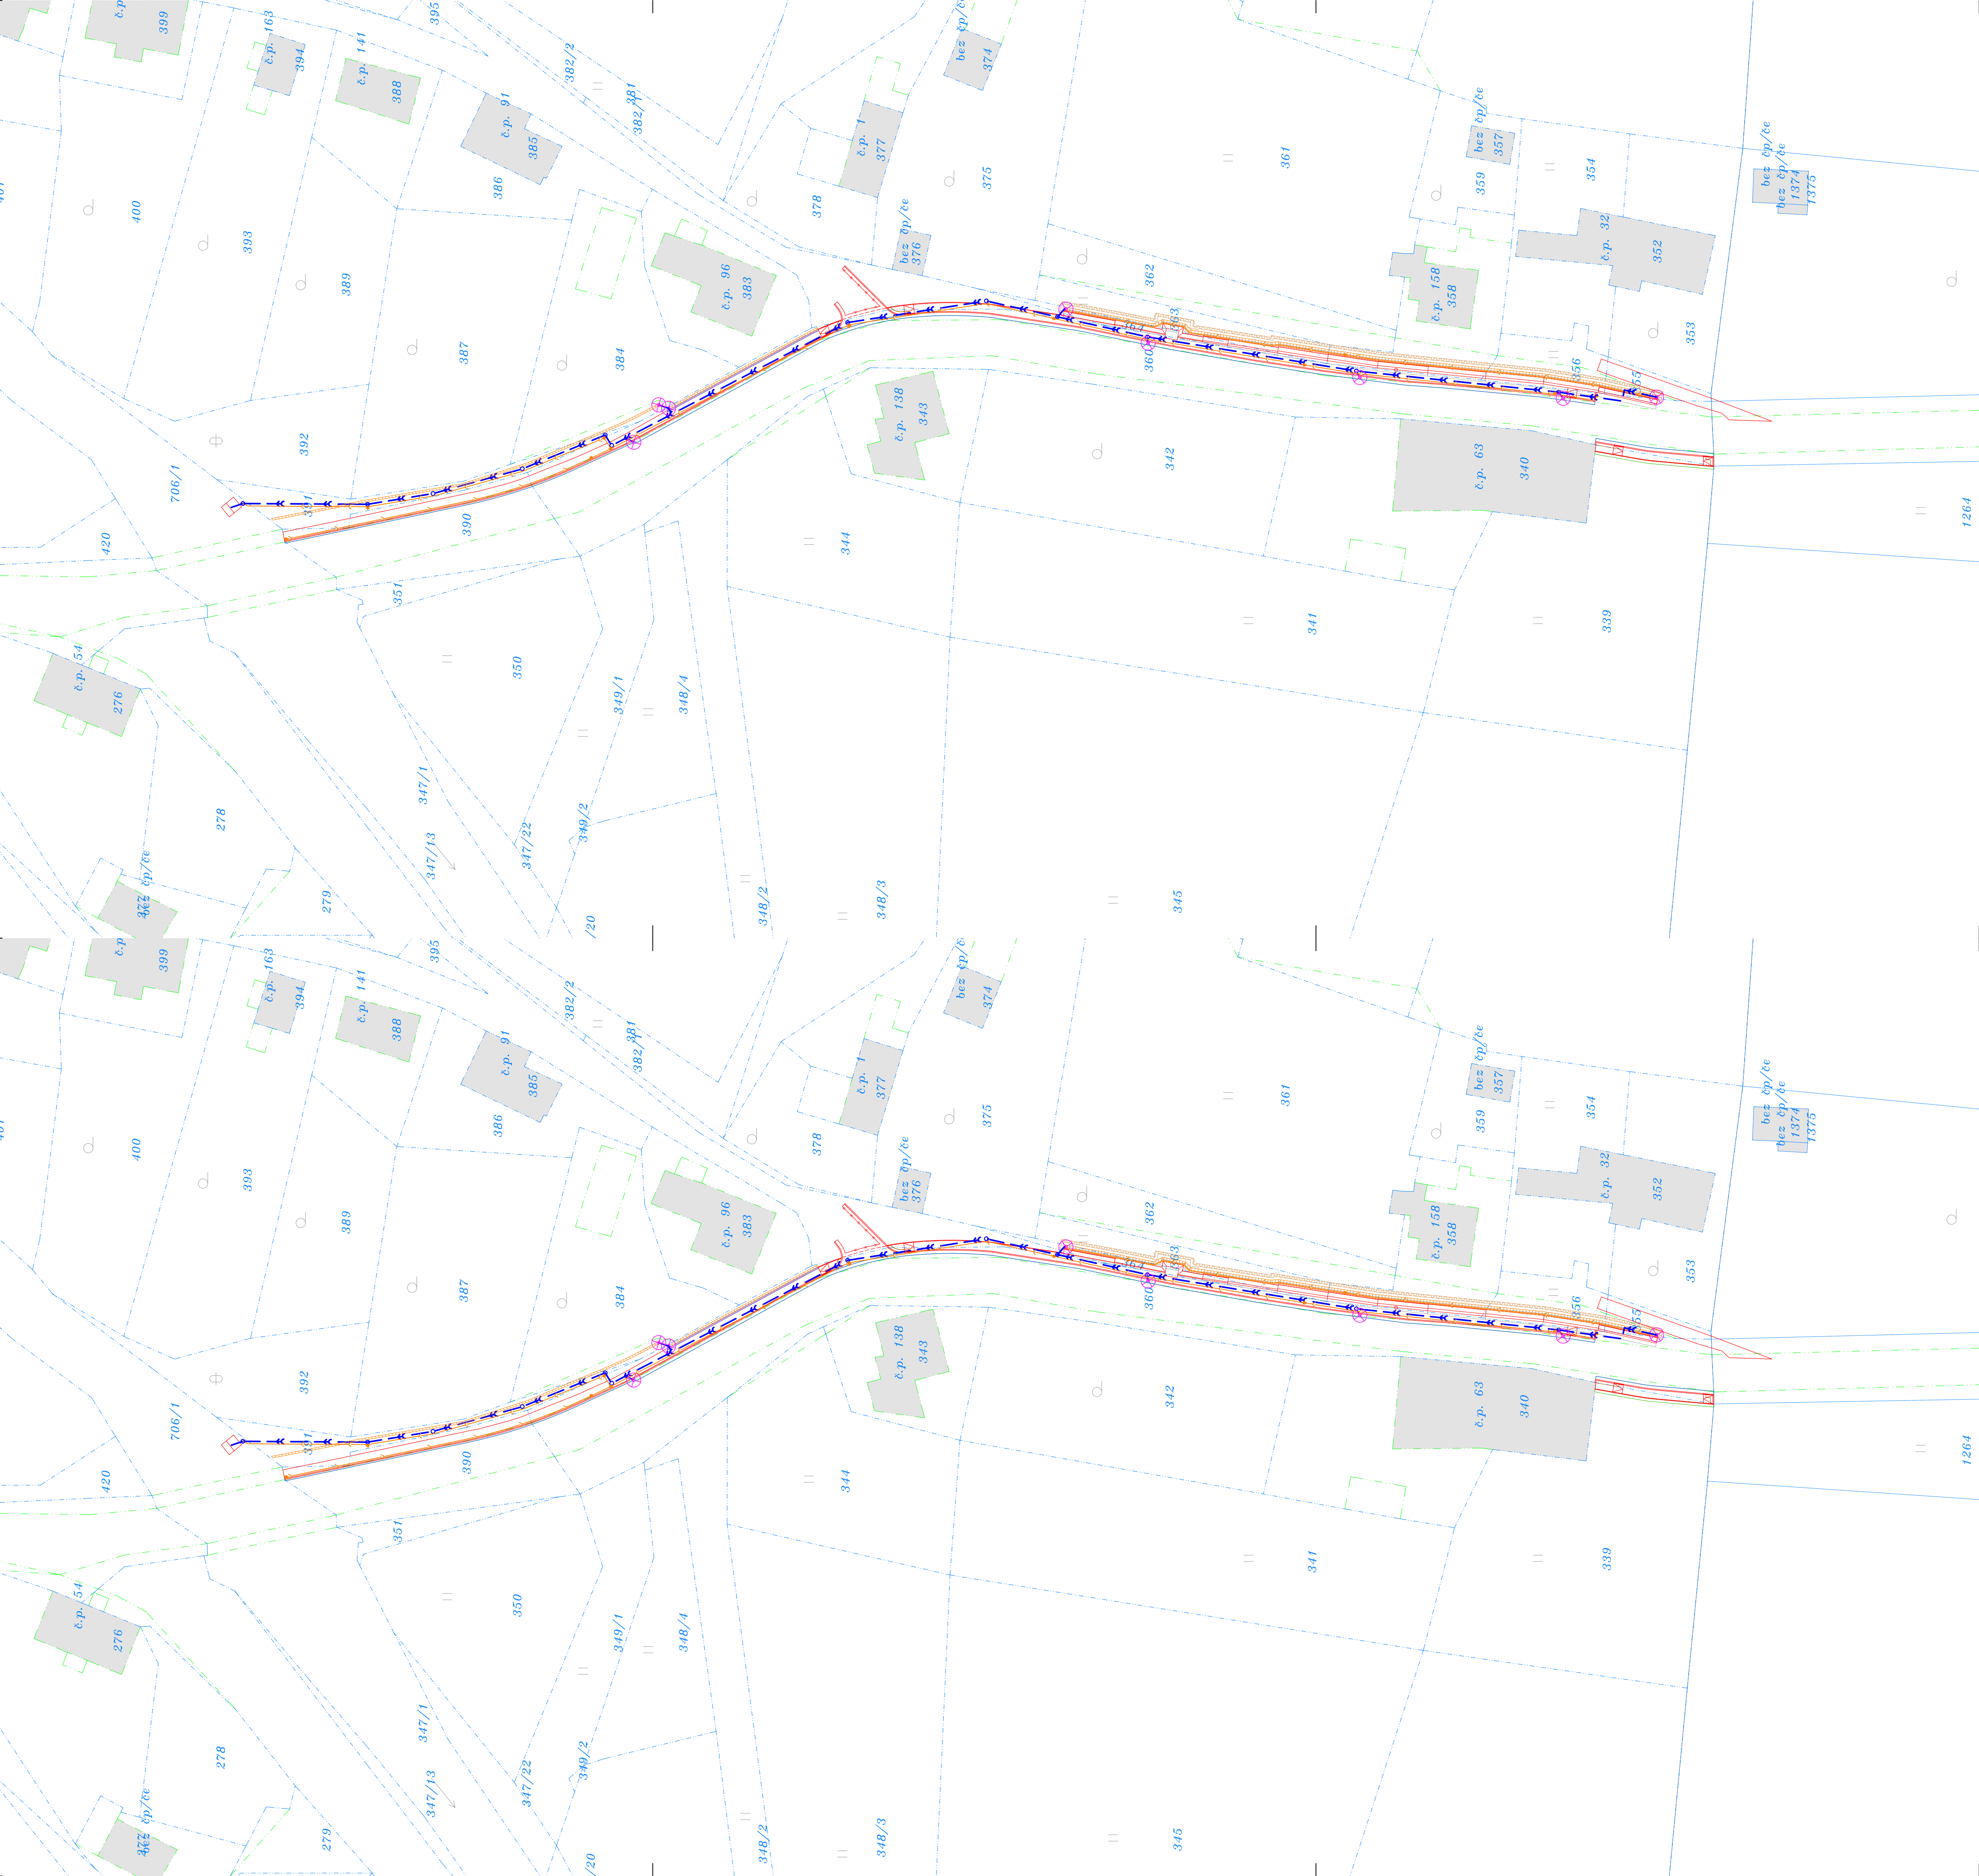

Projekční a inženýrská kancelář dopravních a pozemních staveb

ING. TOMÁŠ RAK
Truhlářská 26/422, Hradec Králové, 503 41
IČO: 74156179
tel.: 603 72 62 72

email: info@trdesign.cz
web: www.trdesign.cz



HLAV. INŽENÝR PROJEKTU: Ing. Tomáš RAK
ZODPOVĚDNÝ PROJEKTANT: Ing. Tomáš RAK
VYPRACOVAL: Bc. Hana Bartošová
OBJEDNATEL: Obec Pertoltice pod Ralskem, Pertoltice pod Ralskem 165, 471 24
KRAJ: Liberecký
AKCE:



STUPEŇ PD: PDPS
DATUM: 4/2021
ČÍSLO ZAKÁZKY: 21.107.F
FORMÁT: 4 x A4
MĚŘÍTKO: 1:500
K.Ú.: Pertoltice pod Ralskem
ČÍSLO PARÉ:

**PERTOLTICE POD RALSKEM
- CHODNÍK**

B. Souhrnné řešení stavby
OBSAH:
KATASTRÁLNÍ SITUACE STAVBY

Č. VÝKRESU: **B.3**