


Projektant: Ing. Milošlav Tůma		Milošlav Tůma projektování staveb Hradčany 467 471 24 Ralsko IČ: 0123 59 58 ČKAIT: 050036 mob: 777 422 047	
Stavebník: Obec Pertoltice pod Ralskem č.p. 165 471 24 Pertoltice pod Ralskem Bc. Martin Smolík, starosta města		Měřítko: 1:250	
Místo stavby: Pertoltice pod Ralskem, k. ú. Pertoltice pod Ralskem p. č. 314/1		Datum: 01/21	
Název stavby: Oprava místní komunikace, Obec Pertoltice pod Ralskem		Č. výkresu: C.1	
		SITUACE ŠIRŠÍCH VZTAHŮ	

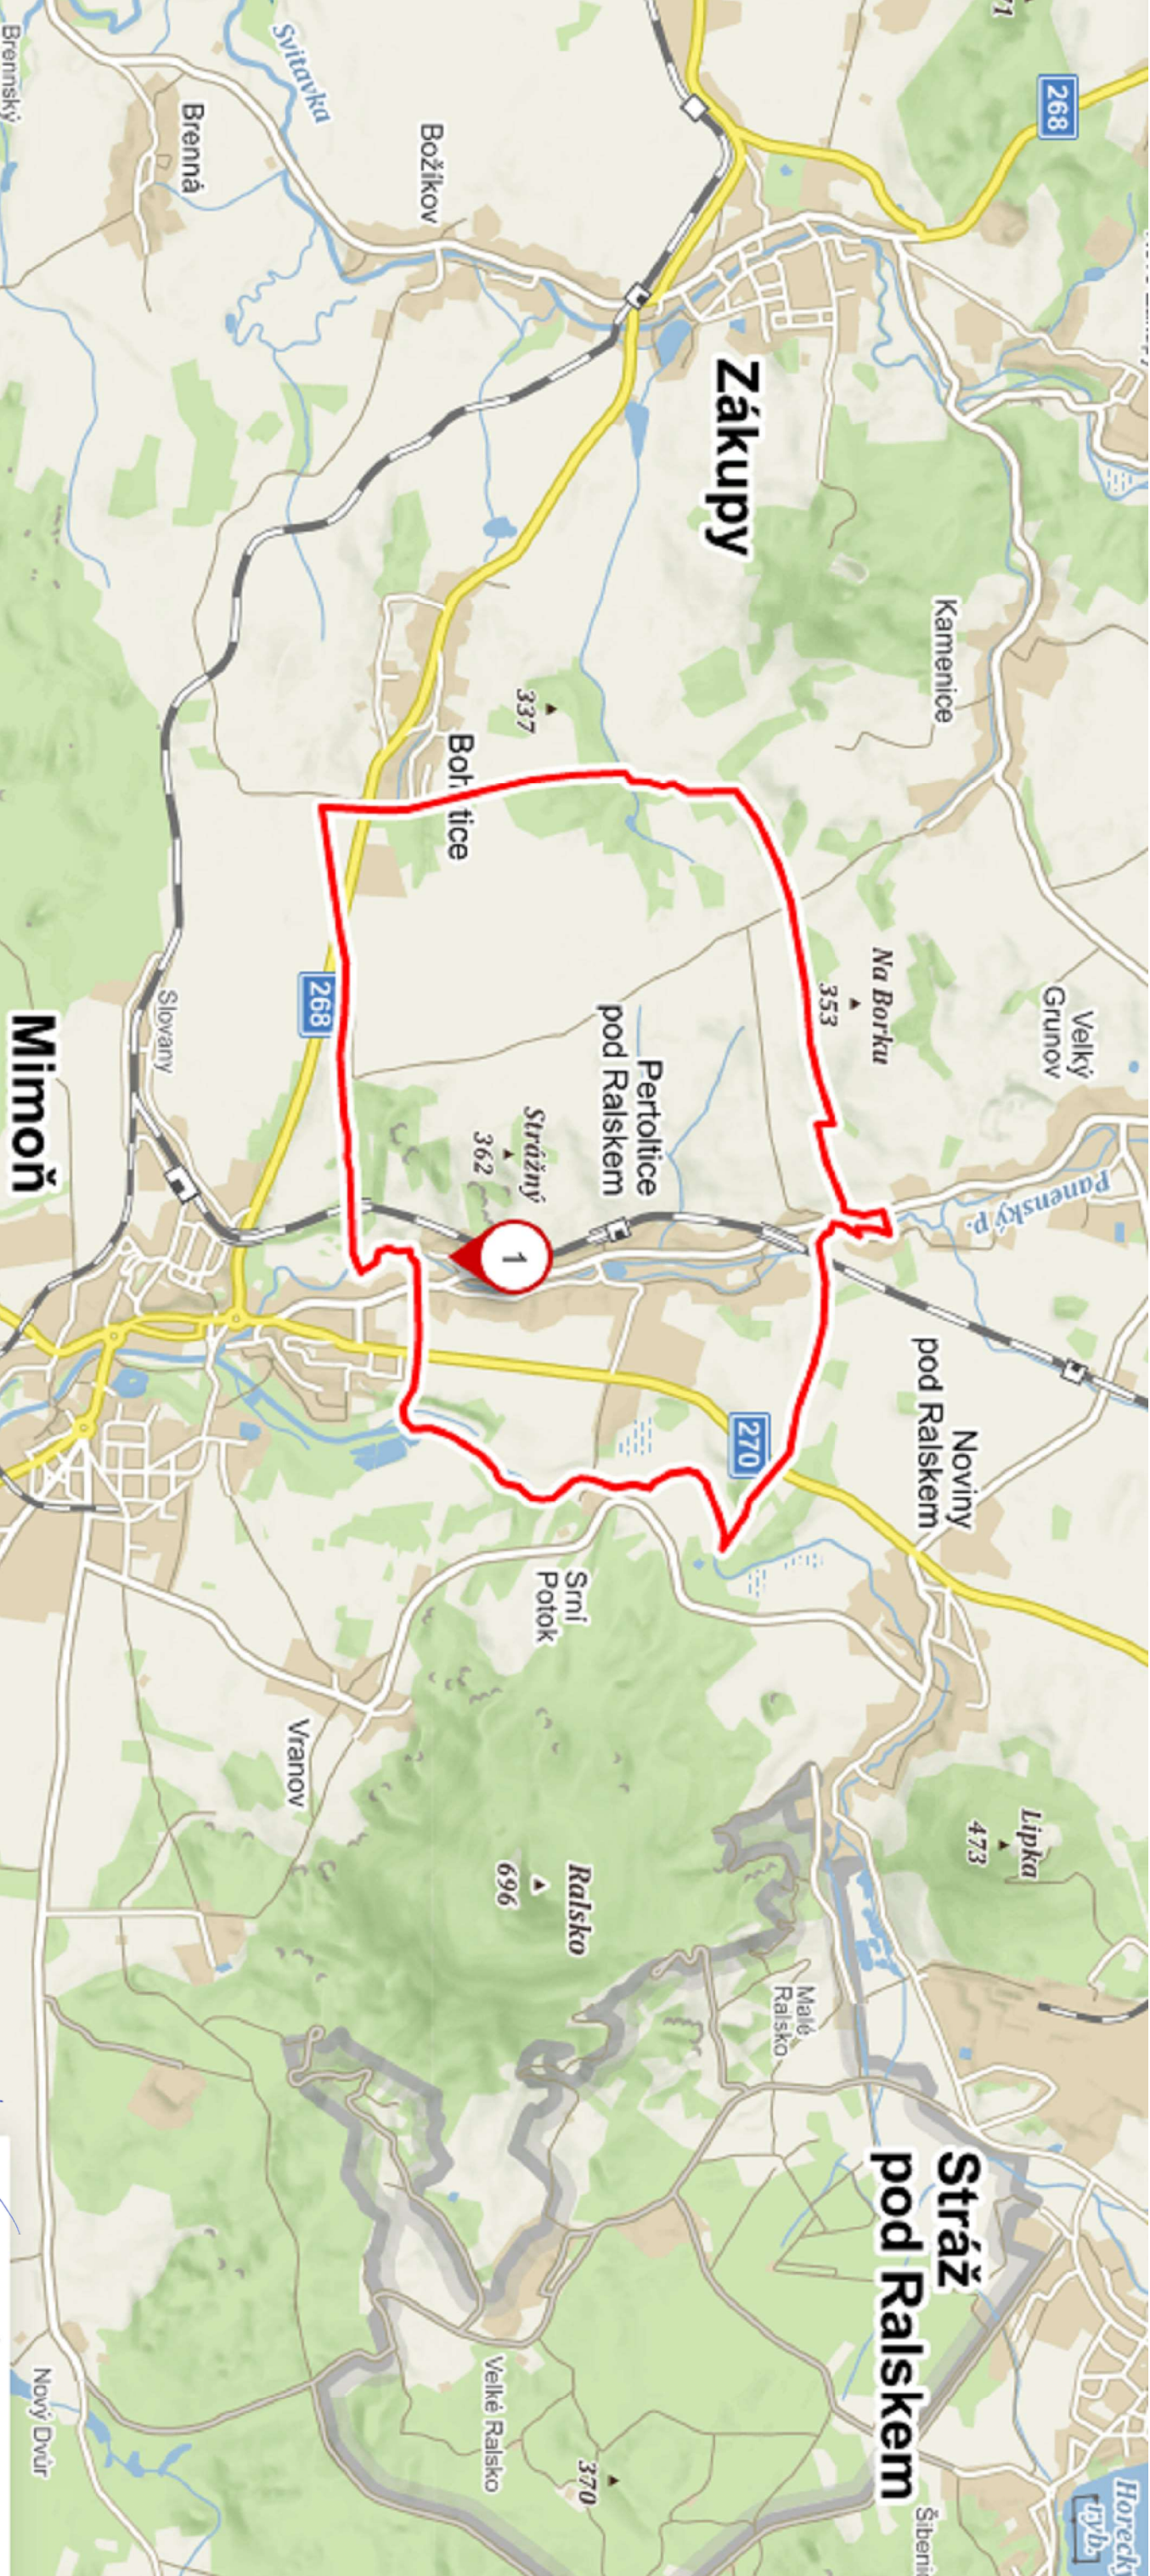