


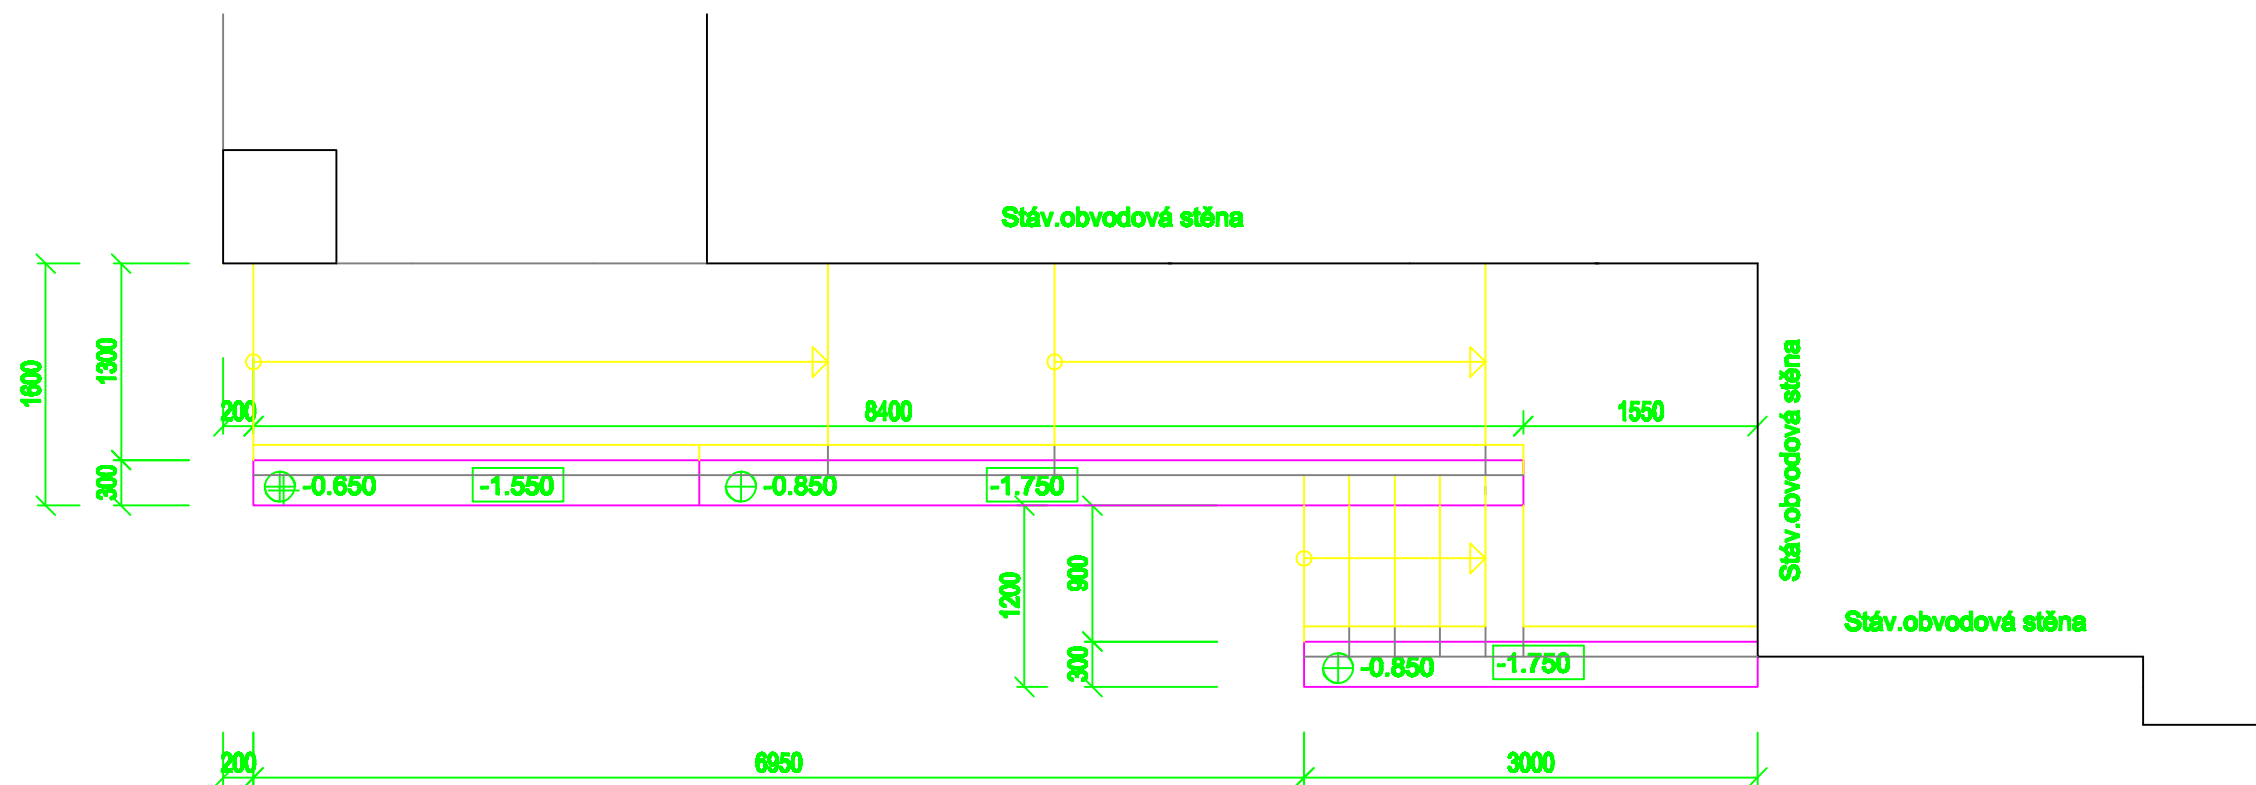

HLAVNÍ INŽENÝR PROJEKTU		VYPRACOVAL		Ing.Josef Dostál PROJEKTY-STAVBY Jiráskova 286/I 471 54 CVIKOV	
ING.JOSEF DOSTÁL		ING.JOSEF DOSTÁL			
INVESTOR MĚSTO JABLONNÉ V PODJEŠTĚDÍ					
MŠÚ JABLONNÉ V PODJEŠTĚDÍ		KRAJ LIBERECKÝ		FORMÁT	
STAVBA ZATEPLENÍ ZDRAVOTNÍHO STŘEDISKA JABLONNÉ V PODJEŠTĚDÍ				DATUM	05/2009
				STUPEŇ	PPS
				Čís.ZAK.	21/2009
NÁZEV VÝKRESU ZÁKLADY-ÚPRAVA VSTUPNÍ RAMPY				MĚŘÍTKO 1:50	Čís.VÝKRESU FO1