



## POHLED SV

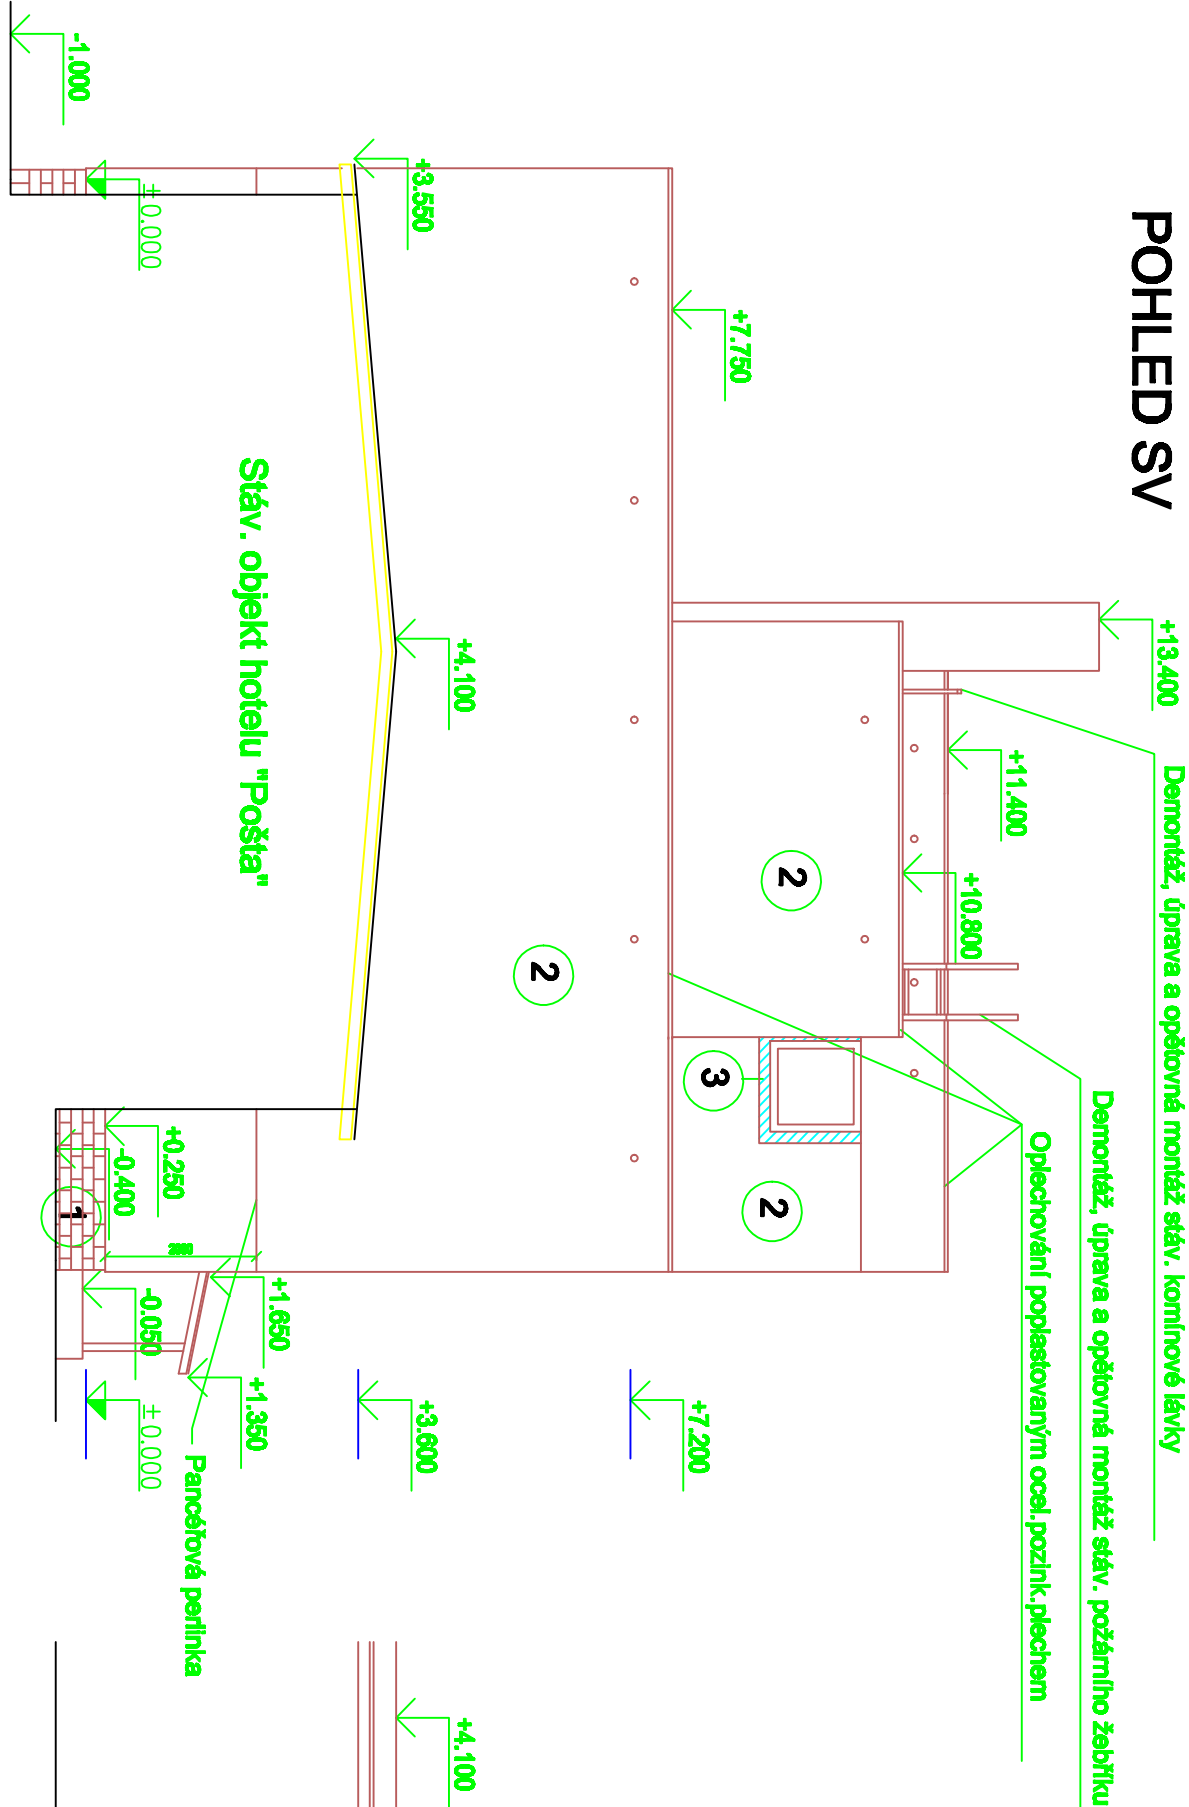

## POHLED SZ

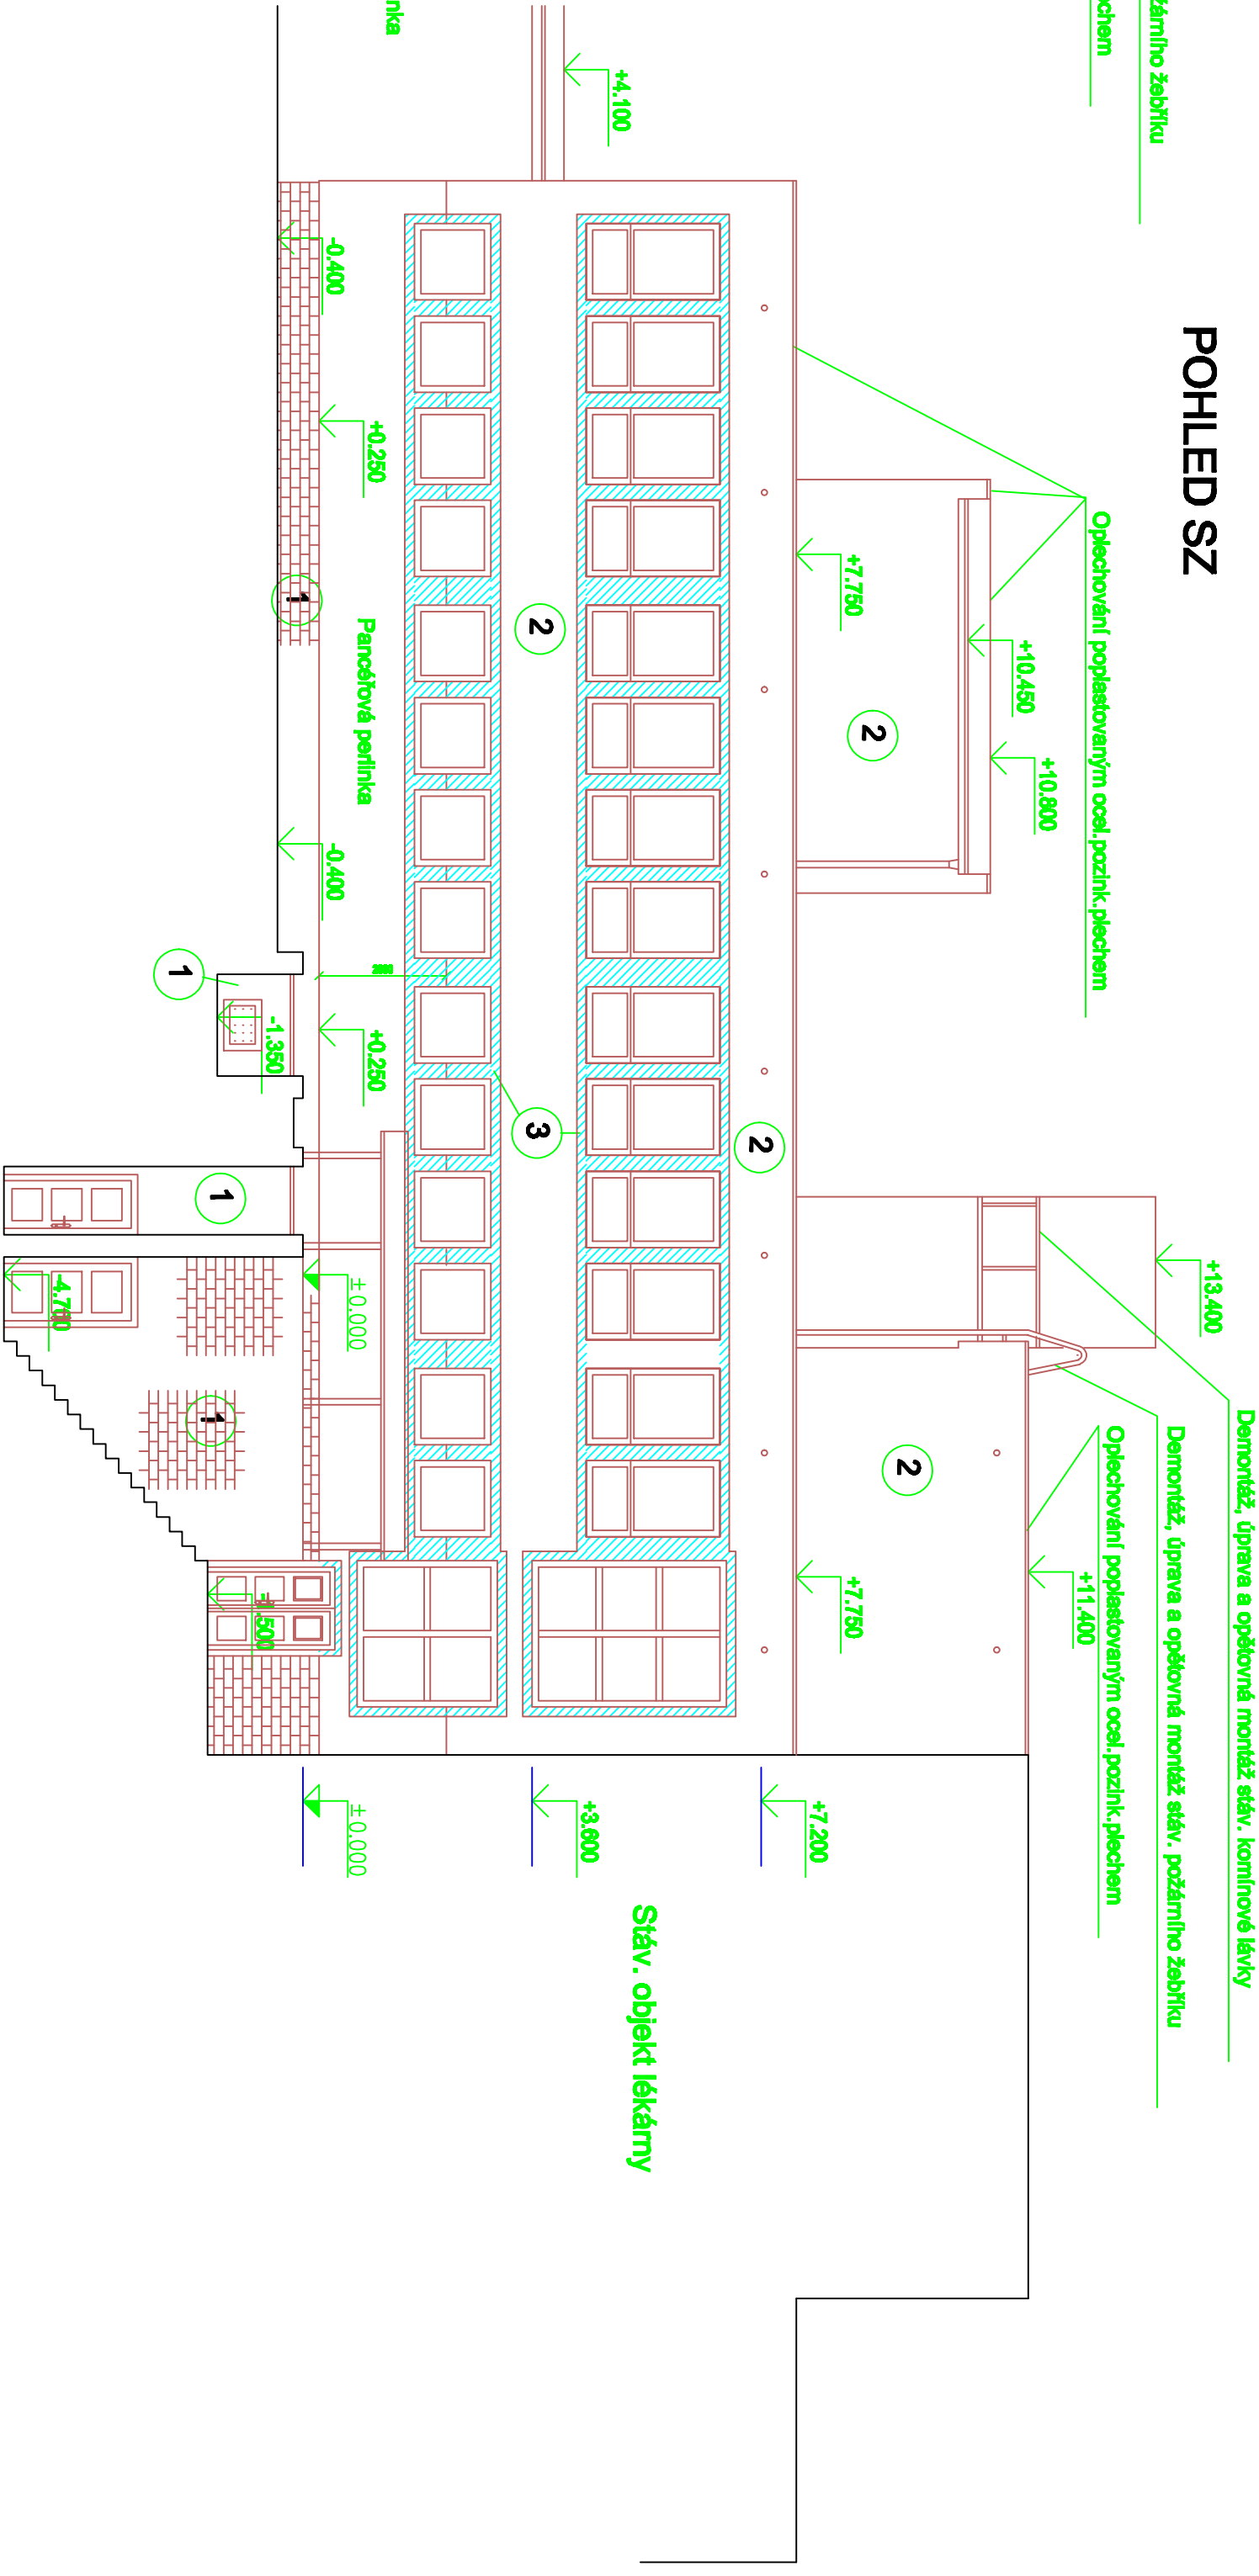

|                                 |  |                             |  |
|---------------------------------|--|-----------------------------|--|
| HLAVNÍ INŽENÝR PROJEKTU         |  | VYPRACOVAL                  |  |
| ING.JOSEF DOSTÁL                |  | ING.JOSEF DOSTÁL            |  |
| INVESTOR                        |  | MĚSTO JABLONNÉ V PODJEŠTĚDÍ |  |
| MÁJ                             |  | JABLONNÉ V PODJEŠTĚDÍ       |  |
| KRAJ                            |  | LIBERECKÝ                   |  |
| STAVBA                          |  | FORMÁT                      |  |
| ZATEPLENÍ ZDRAVOTNÍHO STŘEDISKA |  | PROJEKT-STAVBY              |  |
| JABLONNÉ V PODJEŠTĚDÍ           |  | Jilská 2861                 |  |
|                                 |  | 471 54 CIVIKOV              |  |
| NÁZEV                           |  | DATUM                       |  |
| VÝKRESU                         |  | 05/2009                     |  |
|                                 |  | STUPEŇ                      |  |
|                                 |  | PPS                         |  |
|                                 |  | ČÍSLO                       |  |
|                                 |  | 21/2009                     |  |
|                                 |  | MĚŘÍTKO                     |  |
|                                 |  | 1:100                       |  |
|                                 |  | VÝKRESU                     |  |
|                                 |  | F10                         |  |