
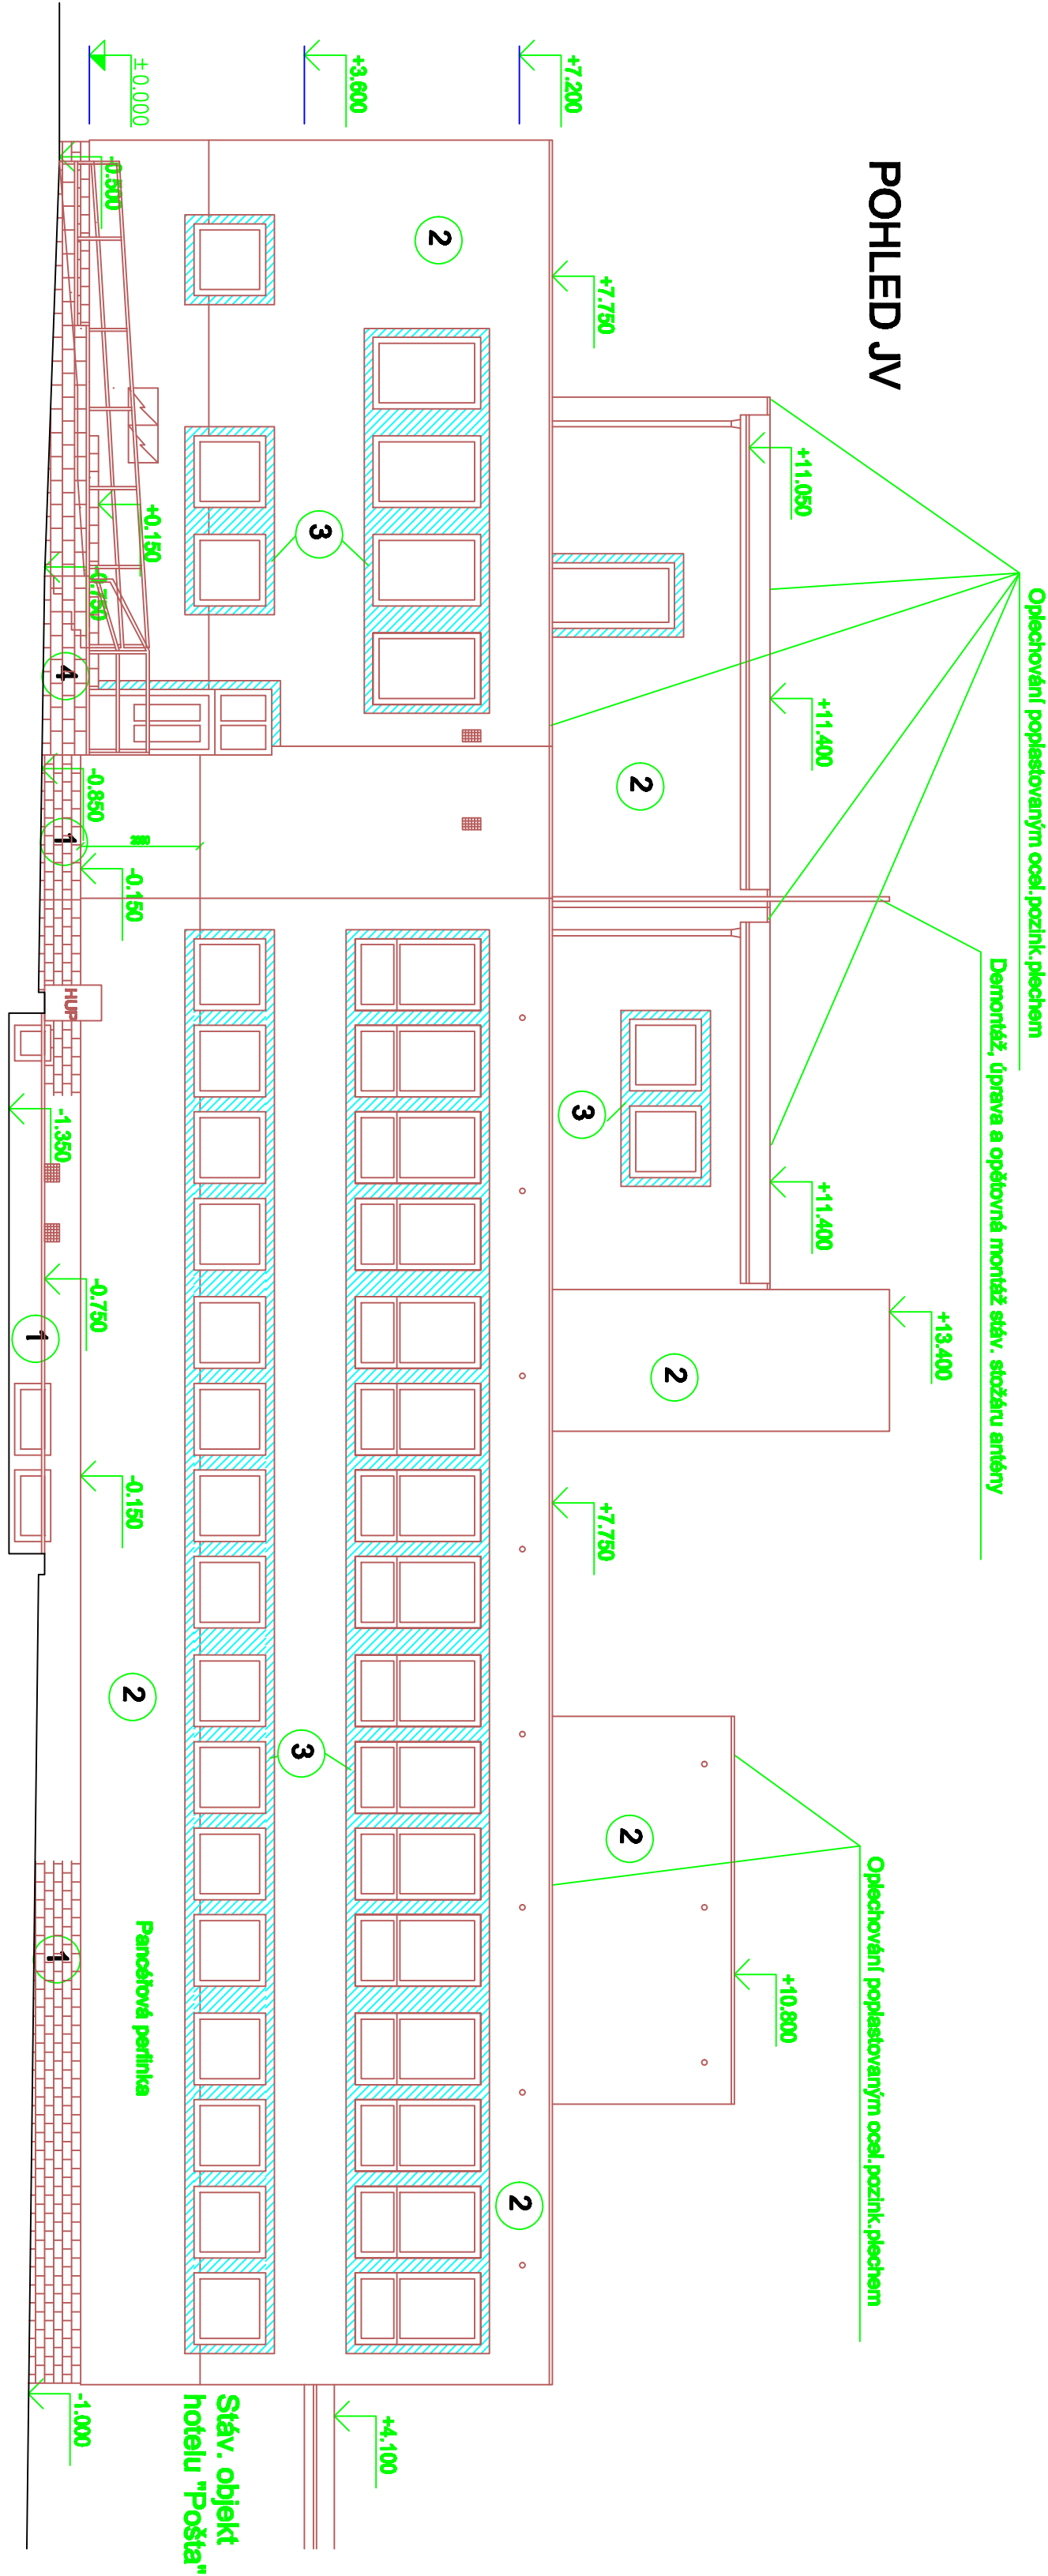


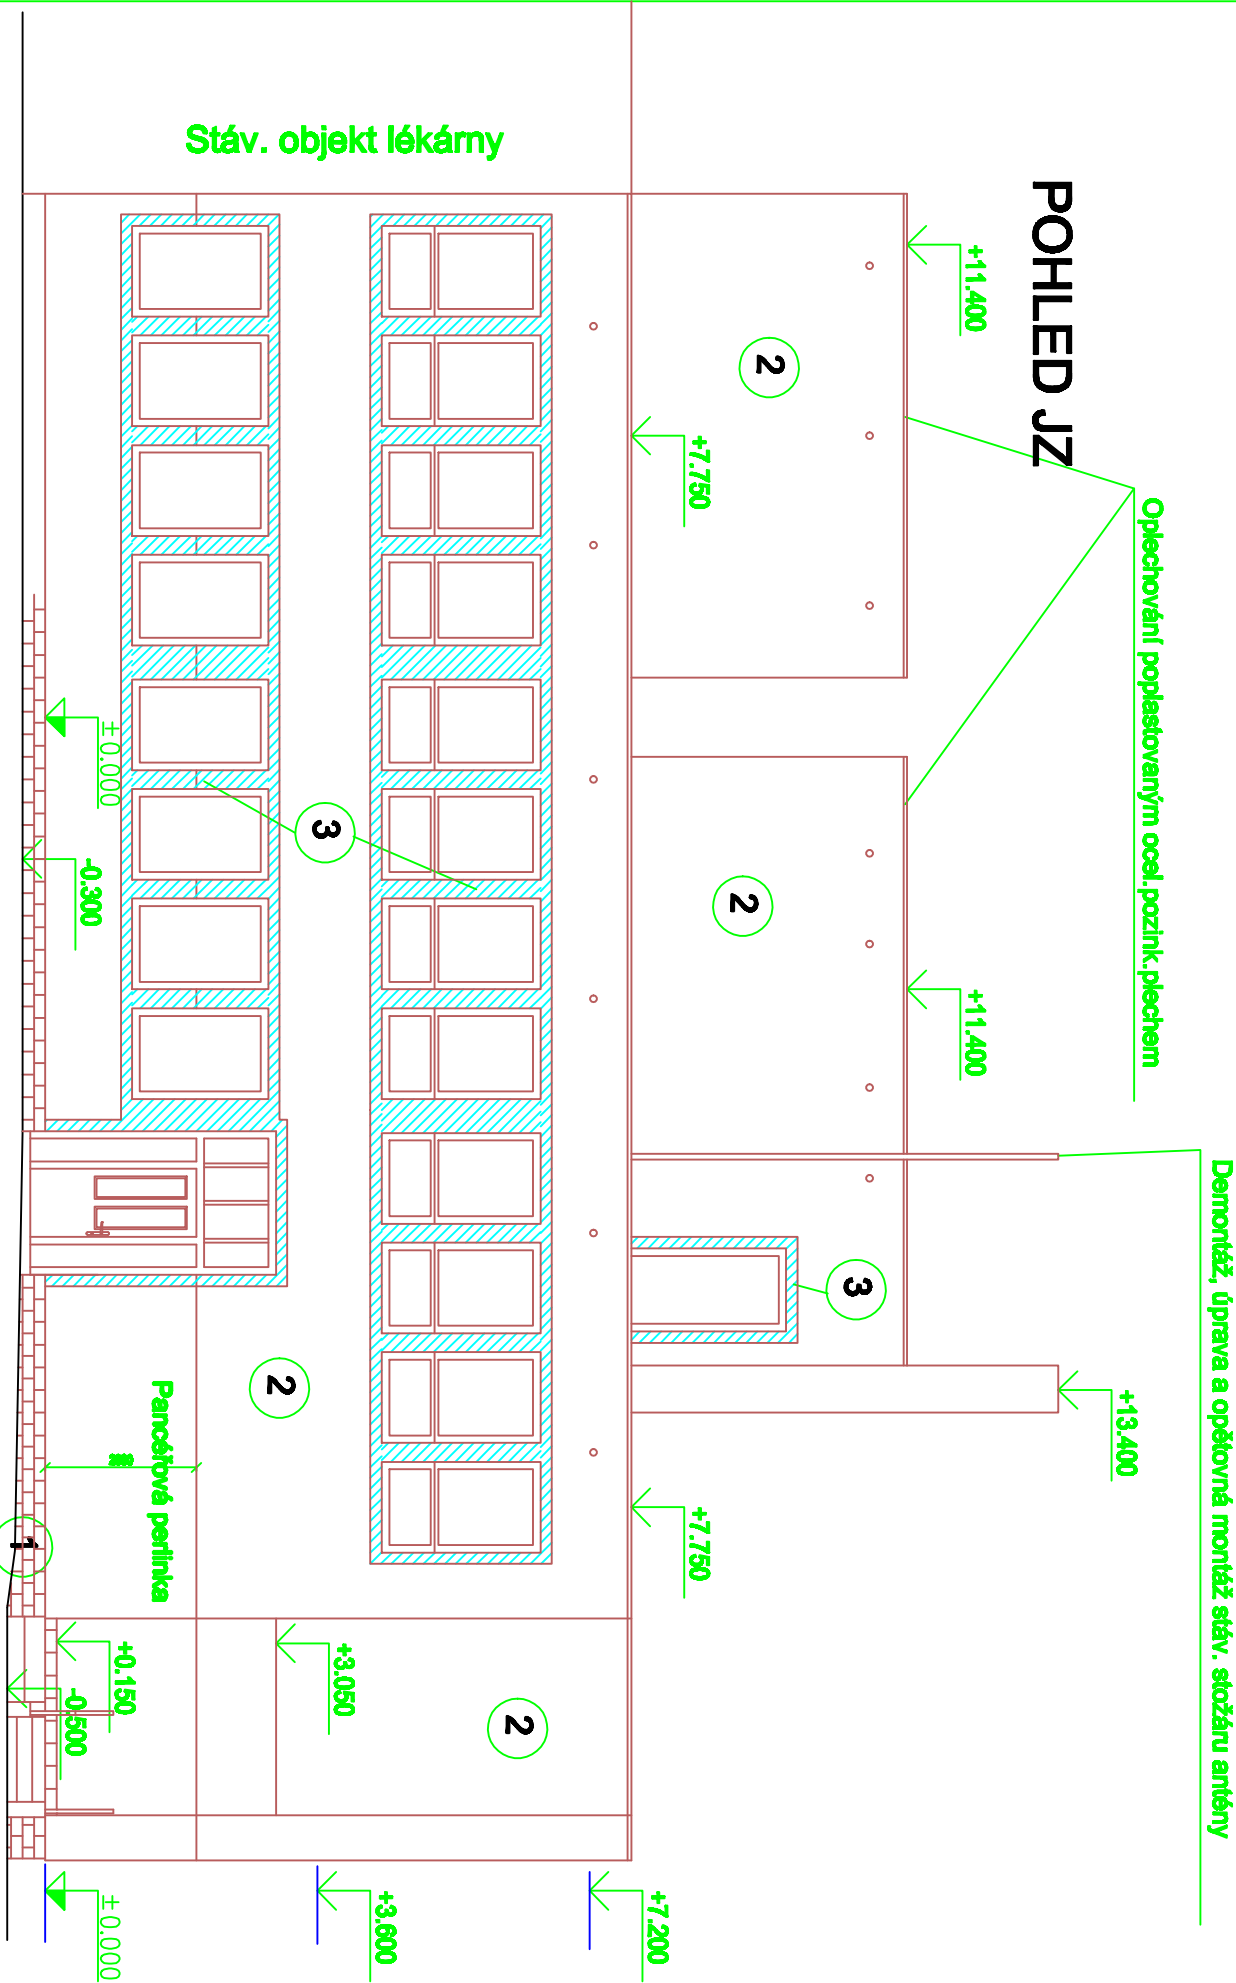

BAREVNÉ ŘEŠENÍ

- 1 CHCELNÉ PÁSKY KLUNKER- ODSŤIN TMAVĚ ČIHLOVĚ ČERVENÝ DO ČERNA ŽÍHANÝ
- 2 SILIKON-SILIKÁTOVÁ OMÍTKA ODSŤIN SVĚTLÉ ČIHLOVĚ ČERVENÝ (INDEX ODRAZIVOSTI 44)
- 3 SILIKON SILIKÁTOVÁ OMÍTKA ODSŤIN VELMI SVĚTLÉ KRÉMOVÝ (INDEX ODRAZIVOSTI 84)
- 4 ŠTÍPANÉ KB BLOKY ODSŤIN ČIHLOVÝ

HLAVNÍ INŽENÝR PROJEKTU		VYPRACOVAL	
ING.JOSEF DOSTÁL		ING.JOSEF DOSTÁL	
INVESTOR		MĚSTO JABLONNÉ V PODJEŠTĚDÍ	
JMÚ		JABLONNÉ V PODJEŠTĚDÍ	
KRAJ		LIBERECKÝ	
STAVBA		ZATEPLENÍ ZDRAVOTNÍHO STŘEDISKA	
JABLONNÉ V PODJEŠTĚDÍ		JABLONNÉ V PODJEŠTĚDÍ	
NÁZEV		POHLEDY JZ A JV	
VÝKRESU		MĚŘÍTKO 1:100	
		ČÍSLO VÝKRESU F11	

Ing. Josef Dostál	
PROJEKTY-STAVBY	
Jiršikova 286/I	
471 54 CIVIKOV	
FORMÁT	
DATAUM	05/2009
STUPEŇ	PPS
Čís.ZAK.	21/2009