



Zdivo stávající

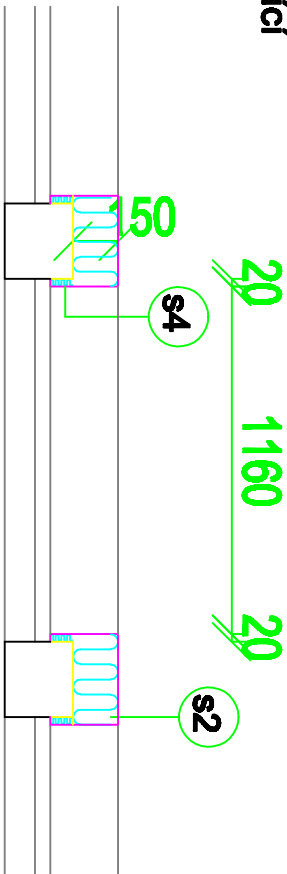

Zdivo nové

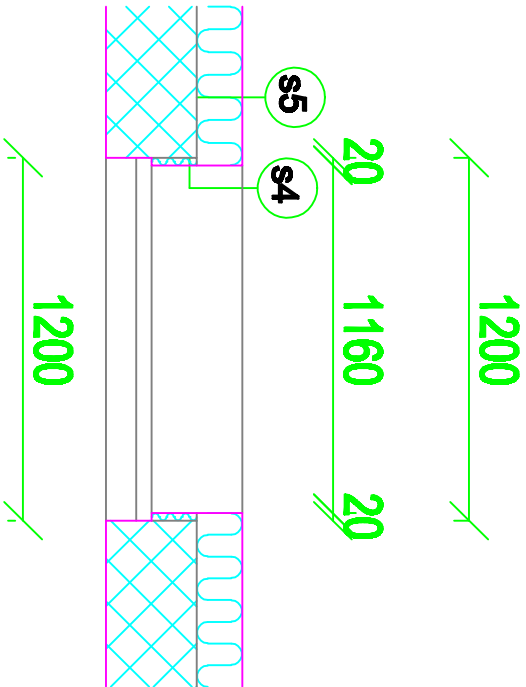

s2 Zateplení na stáv.podkladu z omítky

- Očištění stáv.omítky tlakovou vodou
- Mechanické odstranění nesoudržných částí stáv.omítky - 20%
- Vyspravení a vyrovnání stávající podkladní omítky jádrovou venkovní omítkou - 20%
- Penetrační nátěr
- Lepící stěrkový tmel
- Desky z difúzně otevřeného PP tl. 2x 80 mm slepené disp. lepidlem kotvení pomocí hmoždinek 4 ks/m²
- Šěrkový tmel
- Výztužná síťovina ze sklených vláken
- Penetrační nátěr
- Silikon-silikátová strukturovaná omítka probarvená ve hmotě

s5 Zateplení na dozdvíčkách

- Penetrační nátěr
- Lepící stěrkový tmel
- Desky z difúzně otevřeného PP tl.160 mm, kotvení pomocí hmoždinek 4 ks/m²
- Šěrkový tmel
- Výztužná síťovina ze sklených vláken
- Penetrační nátěr
- Silikon-silikátová strukturovaná omítka probarvená ve hmotě

s4 Zateplení ostění oken a dveří

- Penetrační nátěr
- Lepící stěrkový tmel
- Desky z difúzně otevřeného PP tl.20 mm, kotvení pomocí hmoždinek 4 ks/m²
- Šěrkový tmel
- Výztužná síťovina ze sklených vláken
- Penetrační nátěr
- Silikon-silikátová strukturovaná omítka probarvená ve hmotě

HLAVNÍ INŽENÝR PROJEKTU		VYPRACOVAL		Ing. Josef Dostál PROJEKTY-STAVBY Jirákova 286/I 471 54 CIVIKOV					
ING. JOSEF DOSTÁL		ING. JOSEF DOSTÁL							
INVESTOR	MĚSTO JABLONNÉ V PODJEŠTĚDÍ								
MAÚ	JABLONNÉ V PODJEŠTĚDÍ	KRAJ	LIBERECKÝ	FORMÁT					
STAVBA ZATEPLENÍ ZDRAVOTNÍHO STŘEDISKA JABLONNÉ V PODJEŠTĚDÍ									
						DATUM		05/2009	
						STUPEŇ		PPS	
						Čís. ZAK.		21/2009	
NÁZEV VÝKRESU	ZATEPLENÍ OSTĚNÍ OKEN A VCHOD. DVEŘÍ				MĚŘÍTKO 1:25	Čís. VÝKRESU F12			