



## DETAIL "D1"

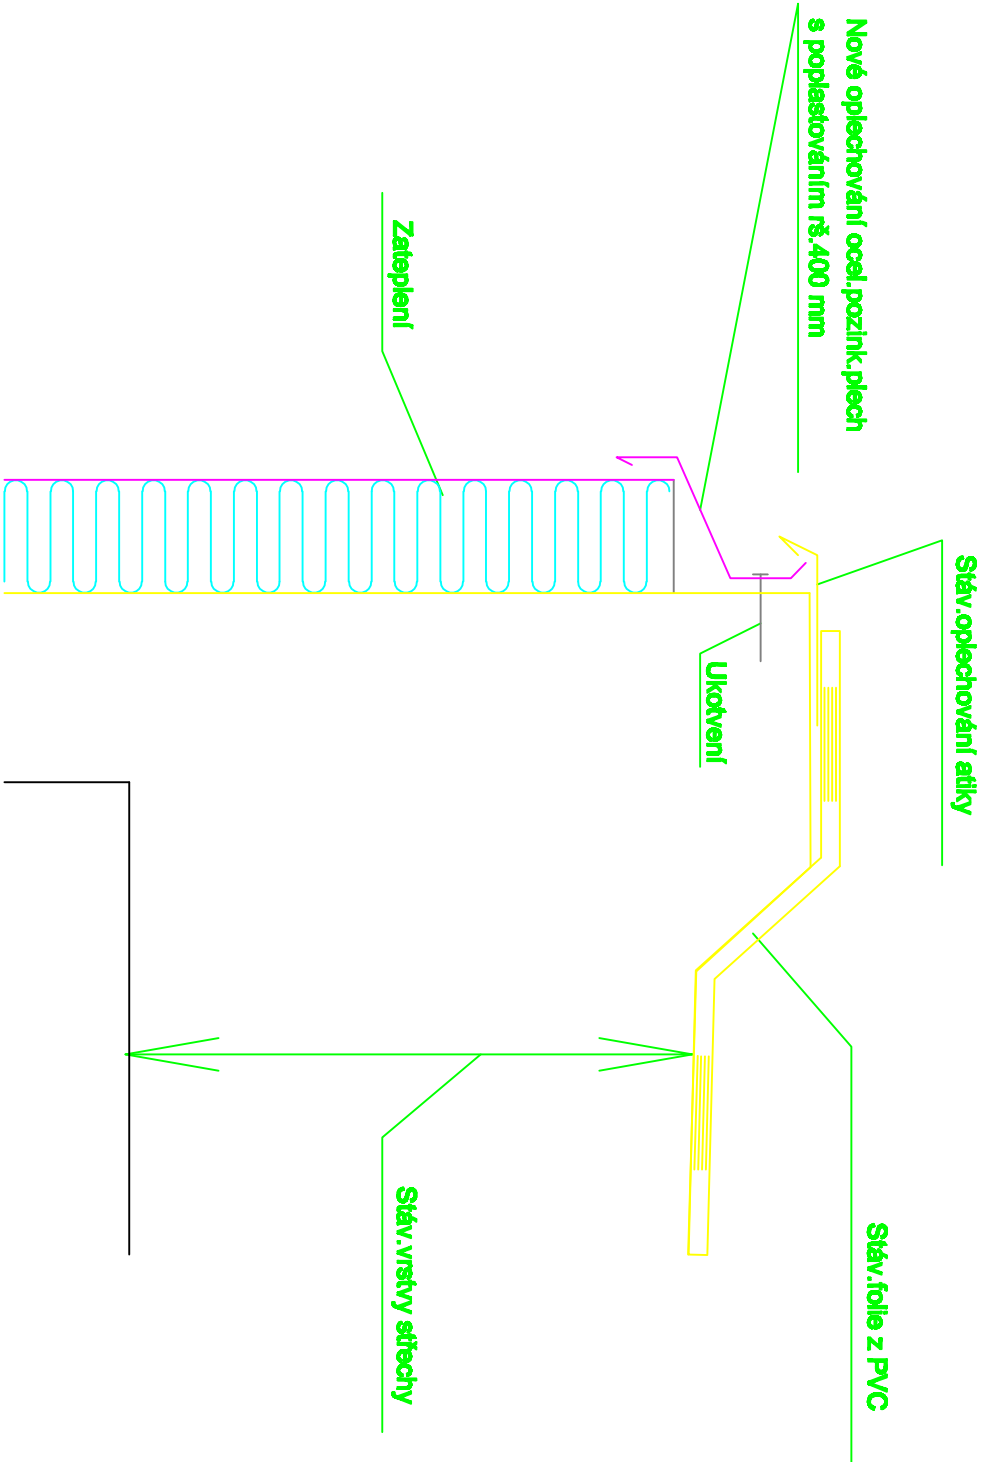

## DETAIL "D2"

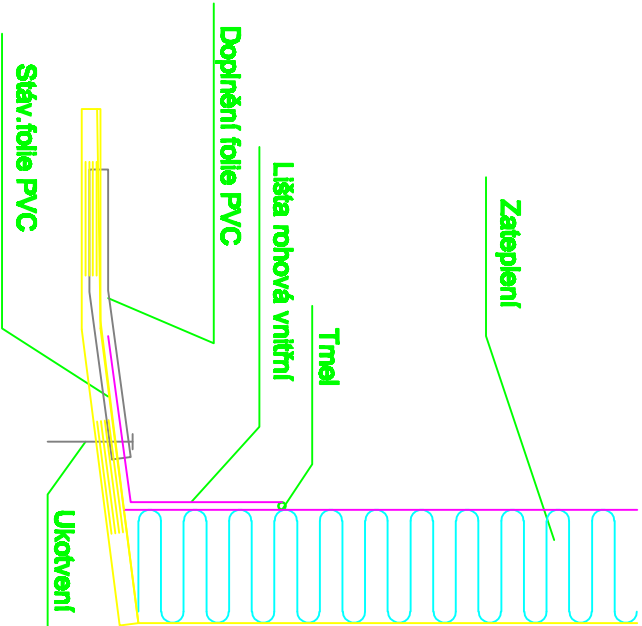

|                                                                    |                             |                   |           |                                                                          |         |
|--------------------------------------------------------------------|-----------------------------|-------------------|-----------|--------------------------------------------------------------------------|---------|
| HLAVNÍ INŽENÝR PROJEKTU                                            |                             | VYPRACOVAL        |           | Ing. Josef Dostál<br>PROJEKTY-STAVBY<br>Jiráskova 286/I<br>471 54 CVIKOV |         |
| ING. JOSEF DOSTÁL                                                  |                             | ING. JOSEF DOSTÁL |           |                                                                          |         |
| INVESTOR                                                           | MĚSTO JABLONNÉ V PODJEŠTĚDÍ |                   |           |                                                                          |         |
| IMNŮ                                                               | JABLONNÉ V PODJEŠTĚDÍ       | KRAJ              | LIBERECKÝ | FORMÁT                                                                   |         |
| STAVBA<br>ZATEPLENÍ ZDRAVOTNÍHO STŘEDISKA<br>JABLONNÉ V PODJEŠTĚDÍ |                             |                   |           | DATUM                                                                    | 05/2009 |
|                                                                    |                             |                   |           | STUPEŇ                                                                   | PPS     |
|                                                                    |                             |                   |           | ČÍS. ZAK.                                                                | 21/2009 |
|                                                                    |                             |                   |           | MĚŘÍTKO<br>VÝKRESU                                                       | 1:10    |
| NÁZEV<br>VÝKRESU                                                   | DETAILY D1 A D2             |                   |           |                                                                          |         |