



DETAIL "D3"

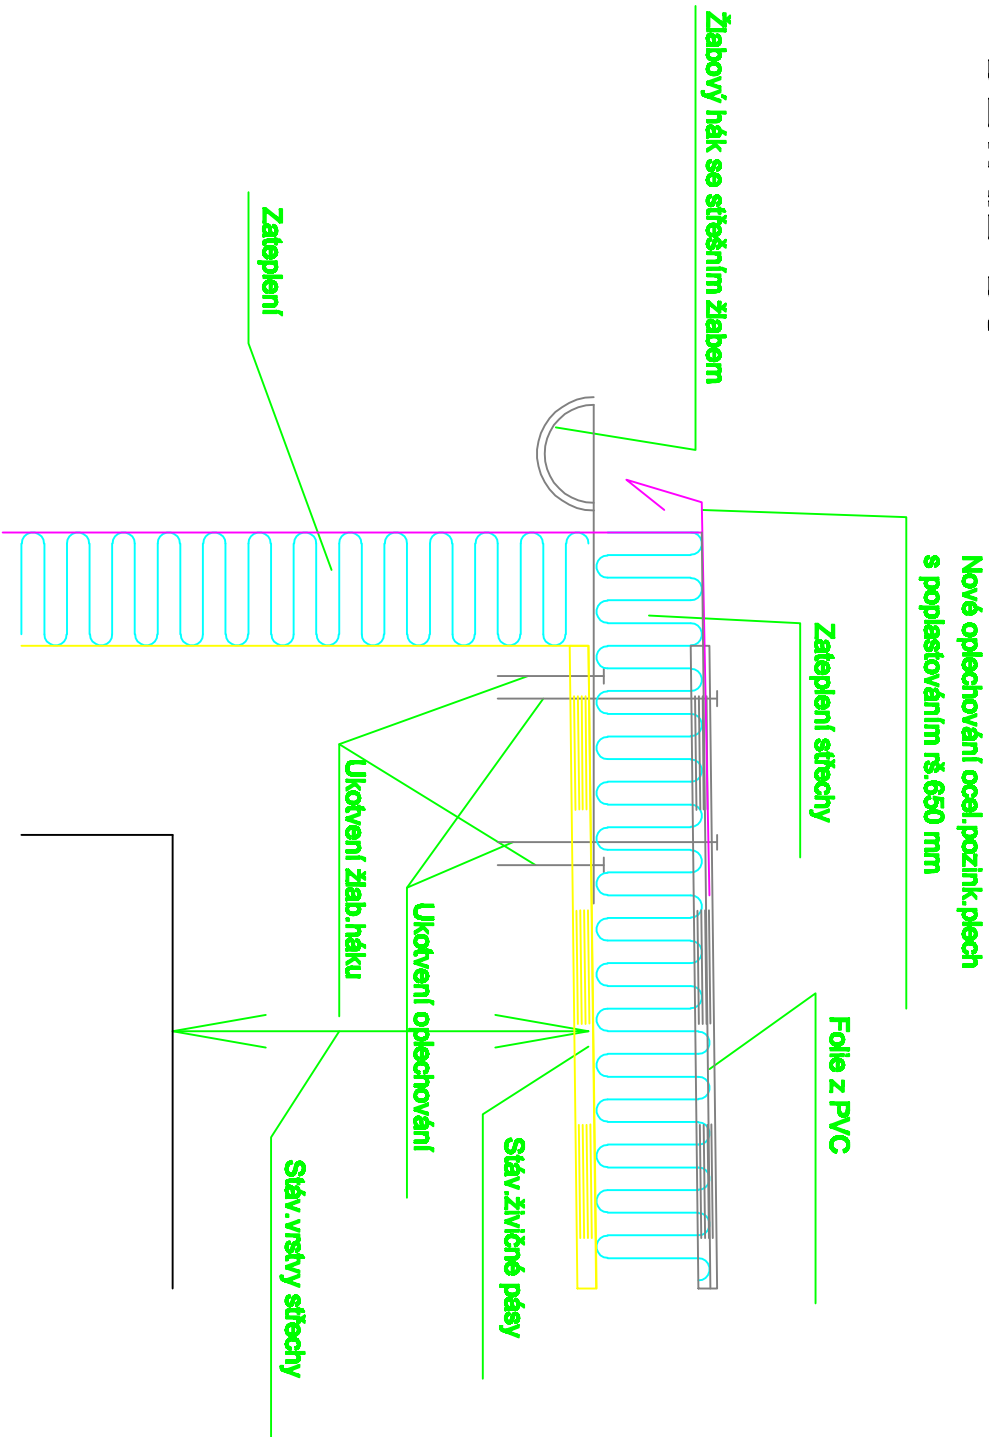

DETAIL "D4"

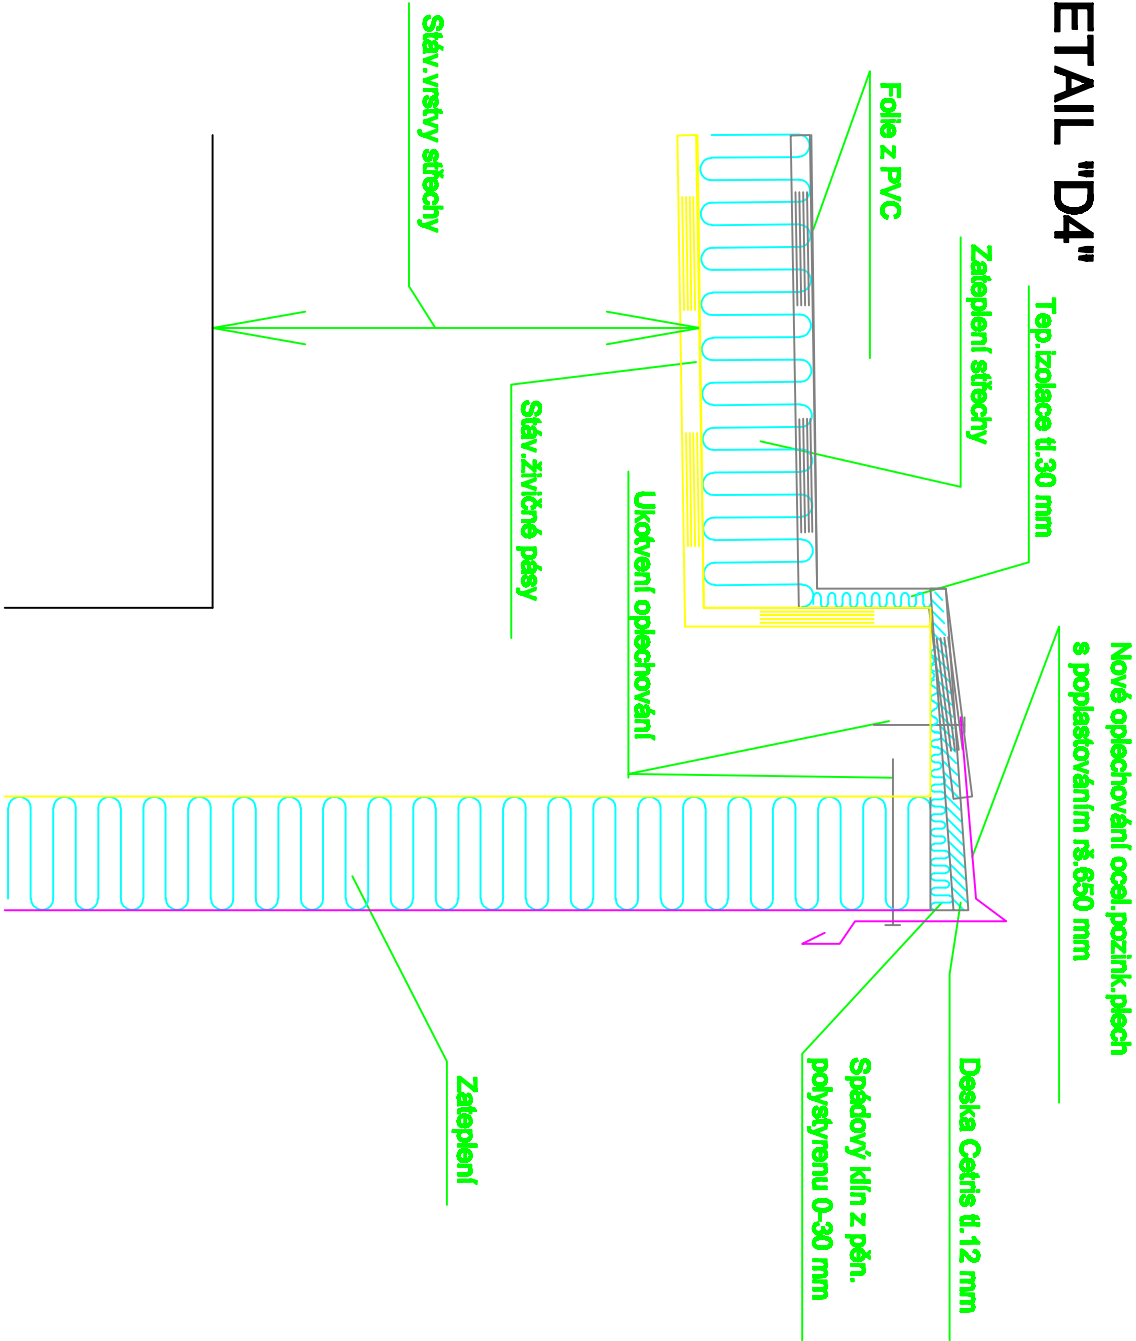

HLAVNÍ INŽENÝR PROJEKTU		VYPRACOVAL		Ing. Josef Dostál	
ING. JOSEF DOSTÁL		ING. JOSEF DOSTÁL		PROJEKTY-STAVBY	
INVESTOR		MĚSTO JABLONNÉ V PODJEŠTĚDÍ		Jitřkova 286I	
MĚŮ		JABLONNÉ V PODJEŠTĚDÍ		471 54 CVIKOV	
FORMÁT		KRAJ		LIBERECKÝ	

STAVBA		DATUM		05/2009	
ZATEPLENÍ ZDRAVOTNÍHO STŘEDISKA		STUPEŇ		PPS	
JABLONNÉ V PODJEŠTĚDÍ		ČÍS. ZAK.		21/2009	
NÁZEV		MĚŘÍTKO		1:10	
VÝKRESU		DETAILY D3 A D4		Čís. výkresu	
				F15	