


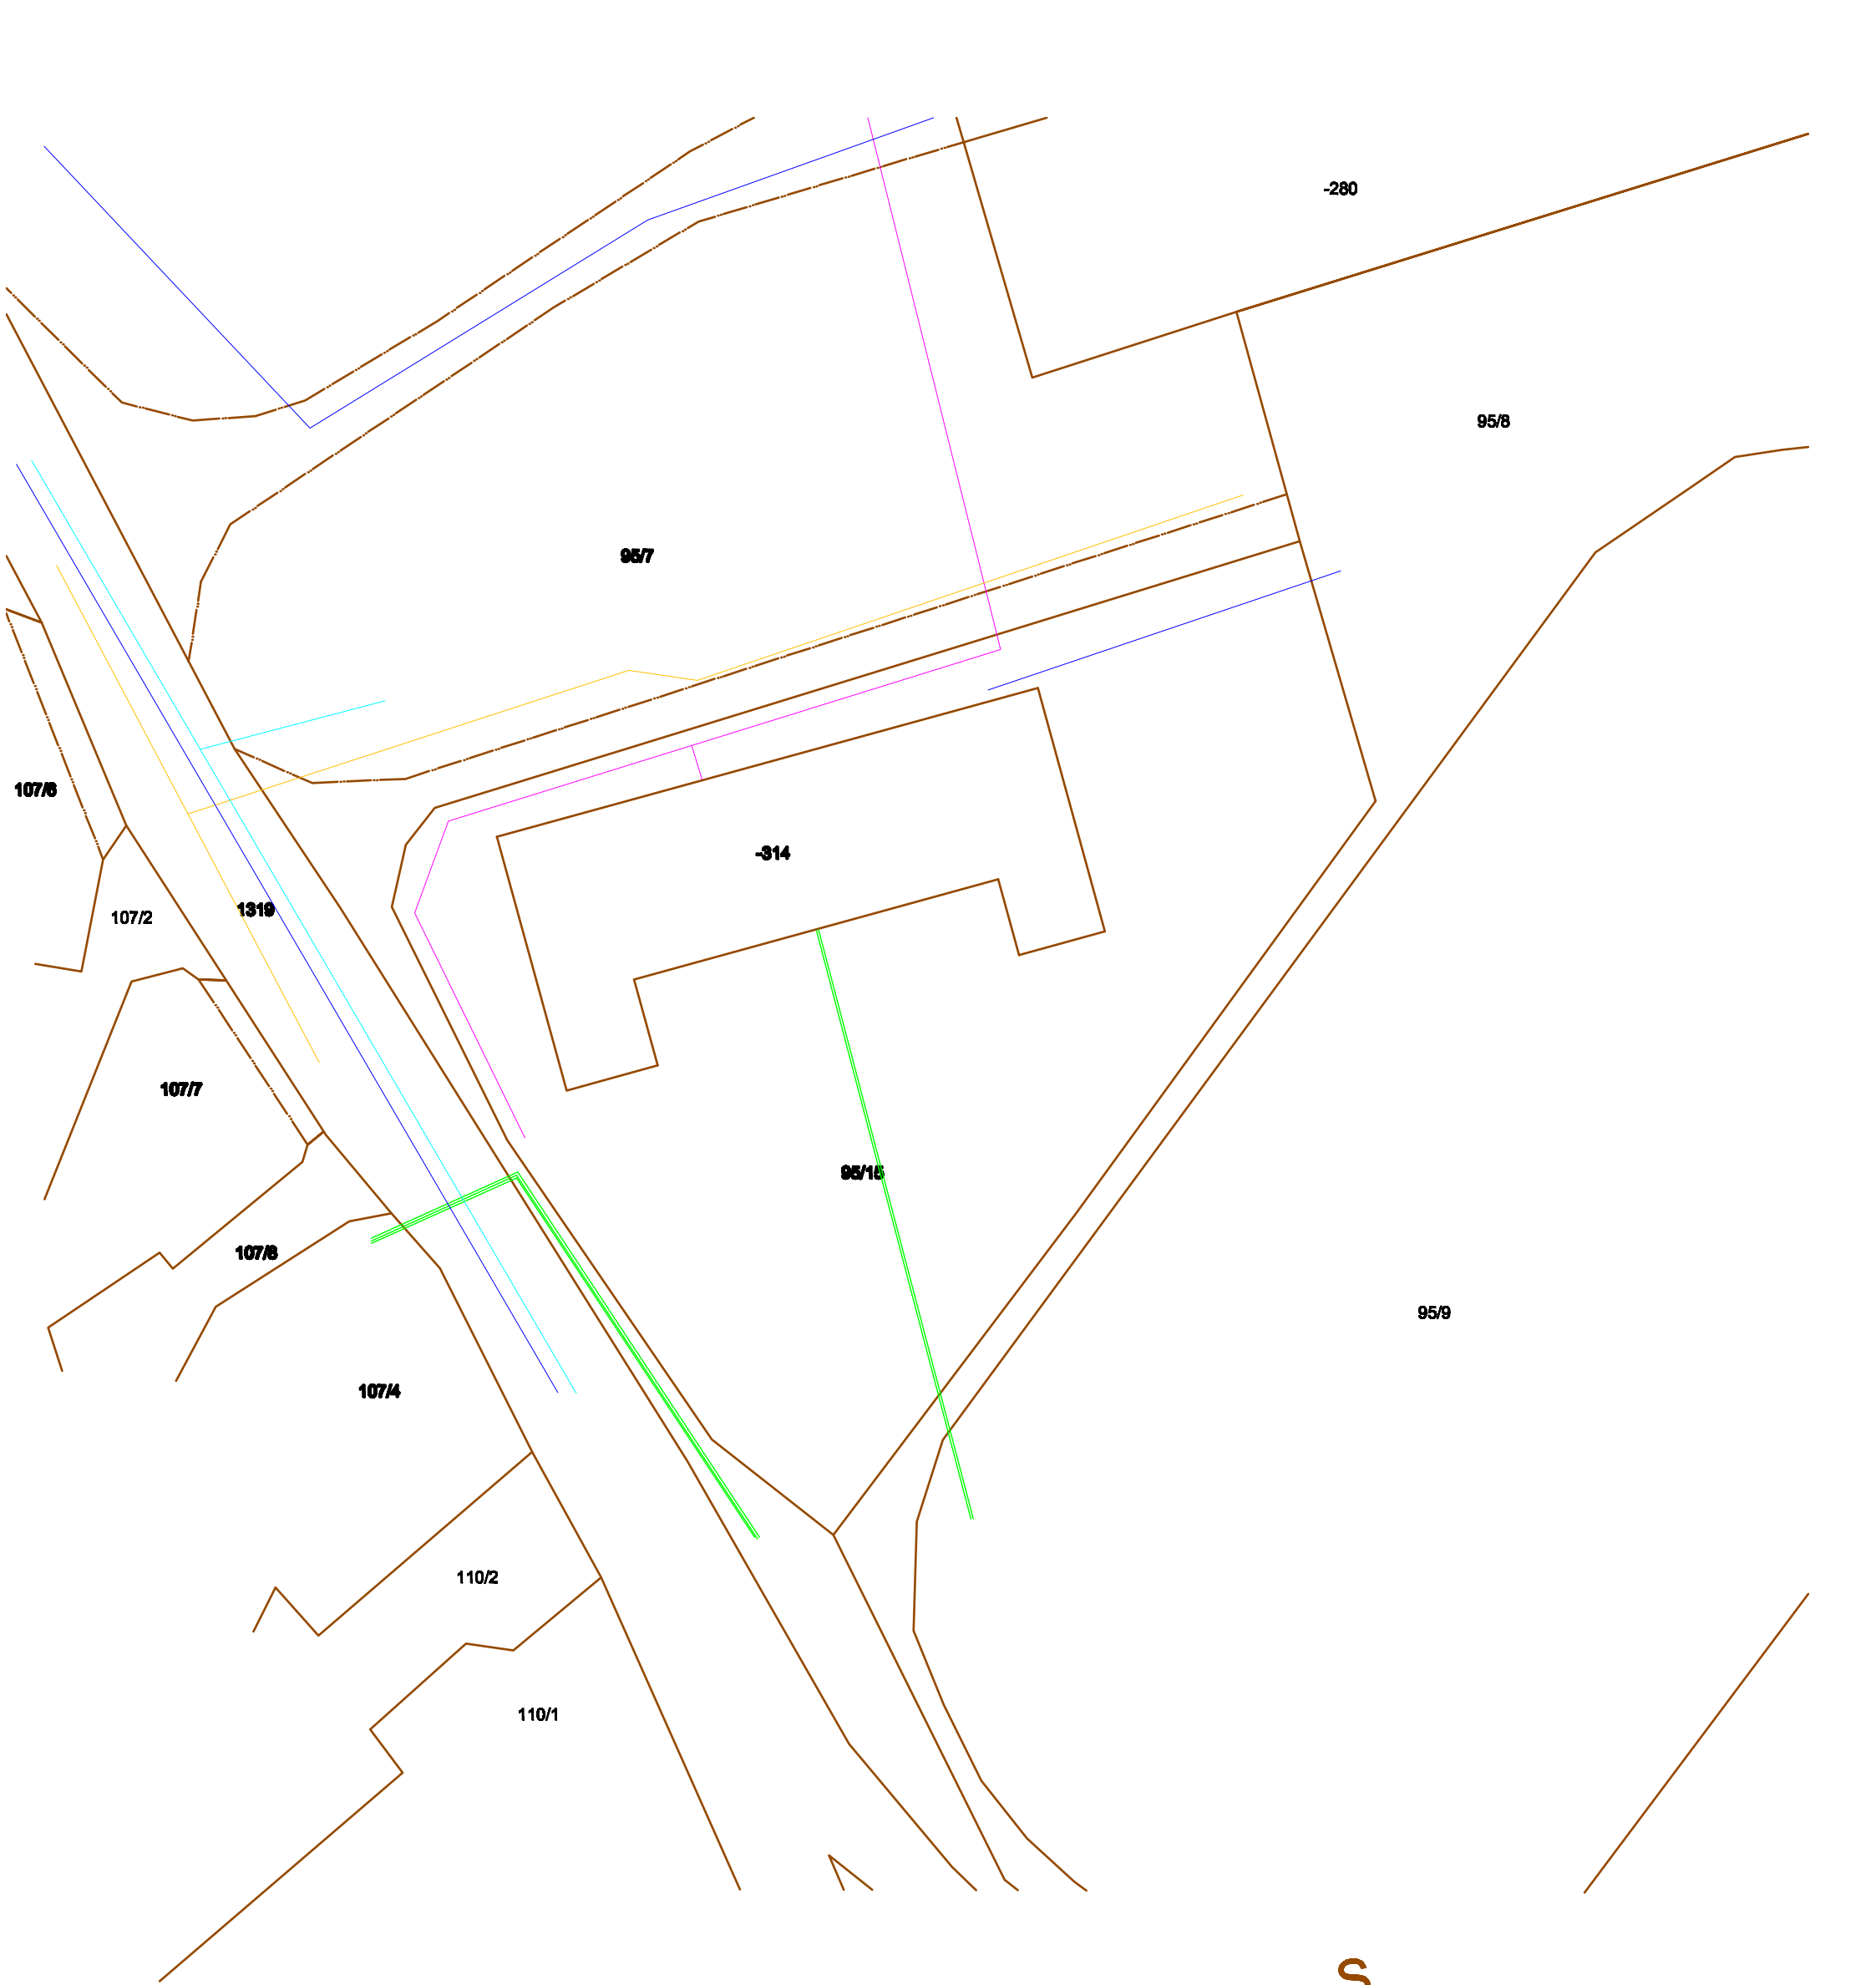


LEGENDA

- HRANICE KM
- PROSLUČKOVANÁ HRANICE

- VODOVOD VE SPRÁVĚ SČVK a.s.
- KANALIZACE VE SPRÁVĚ SČVK a.s.
- PODZEMNÍ VEDENÍ RWE Distribuční služby, s.r.o.
- PODZEMNÍ VEDENÍ ČEZ Distribuce a.s.
- PODZEMNÍ VEDENÍ Telefonica Czech Republic a.s.

POZNÁMKA:
ZÁKRES INŽENÝRSKÝCH SÍTÍ JE POUZE ORIENTAČNÍ,
PŘED ZAPOČETÍM STAVEBNÍCH PRACÍ JE NUTNÉ
VŠECHNY DOTČENÉ SÍTĚ VYTYČIT!

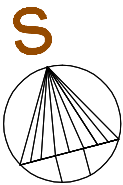

Zodpovědný projektant Ing. K. Iwanejko Kunratice u Cvikova 34	Vypracoval : Ing. K. Iwanejko	
Kraj : Liberecký	M.Ú. : Jablonec v Podještědí	
Investor : Město Jablonec v Podještědí, nám. Míru 22, Jablonec v P.		
název: SNÍŽENÍ ENERGETICKÉ NÁROČNOSTI MŠ STUDÁNKA - MARKVARTICE, U ŠKOLY194, JABLONNÉ V PODJEŠTĚDÍ		FORMÁT MĚŘÍTKO 2x A4,tisk 1:500
Stavební část : SITUACE		Č. ZAK. /2014
		STUPEŇ D6P
		ČÍSLO VÝKRESU C 03