


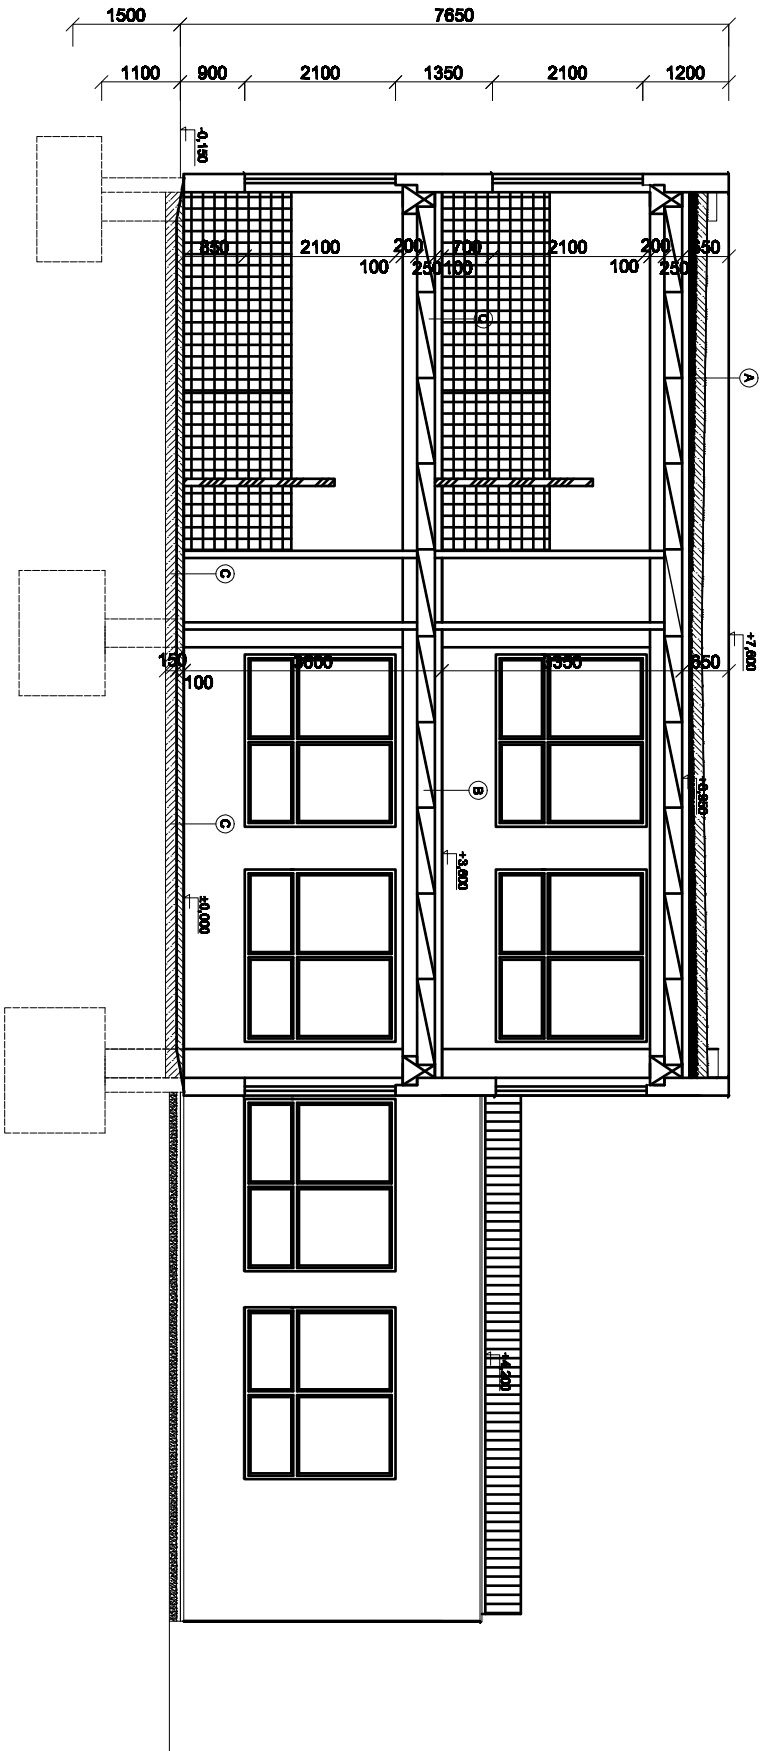

A

- NP + IPA; SKLOBIT, ALFOBIT
- CEMENTOVÝ POTÉR 20 mm
- A 400 H + Na
- PLYNOSLIKÁT 150 mm
- PROSÁTÁ ŠKVÁRA 20 - 100 mm
- A 400 H + Na V PŘESAHU

B

- PVC; DLAŽBA
- CEMENTOVÝ POTÉR 15 mm
- BETONOVÁ MAZANINA 65 mm
- A 400 H NASUCHO
- FIBREX 17 mm

C

- PVC; DLAŽBA
- CEMENTOVÝ POTÉR 25 mm
- BETONOVÁ MAZANINA 65 mm
- A 400 H NASUCHO
- POLYSTYREN 30 mm
- 2 x A 400 H + Np + 3 Na
- PODKLADNÍ BETON SE SÍŤÍ 150 mm

OBVODOVÝ PLAŠT Z KER. PANELŮ,
DOZDÍVKY Z PŘÍČNĚ DĚROVANÝCH CIHEL CDM P 100 NA MC 25;
ZDIVO PŘÍČEK Z DUTÝCH DVOUOTVOROVÝCH CIHEL NA MC 25

BETONOVÉ KONSTRUKCE

ZDIVO PŘÍČEK Z DUTÝCH CIHEL, VYZDĚNÝ DO V 2100 mm

Zodpovědný projektant Ing. K. Iwanejko		Vyracoval : Ing. K. Iwanejko	
Kumalnice u Chlívova 34		M.Ú. : Jablonné v Podještědí	
Kraj : Liberecký			
Investor : Město Jablonné v Podještědí, nám. Míru 22, Jablonné v Podj.			
akce: SNIŽENÍ ENERGETICKÉ NÁROČNOSTI			
MŠ STUDÁNKA - MARKVARTICE, U ŠKOLY 94, JABLONNÉ V PODJEŠTĚDÍ			
Stavební část :		STUPEŇ	DSP
ŘEZ A-A' - st. stav		ČÍSLO VÝKRESU	D 4