



POHLED ZAPADNÍ

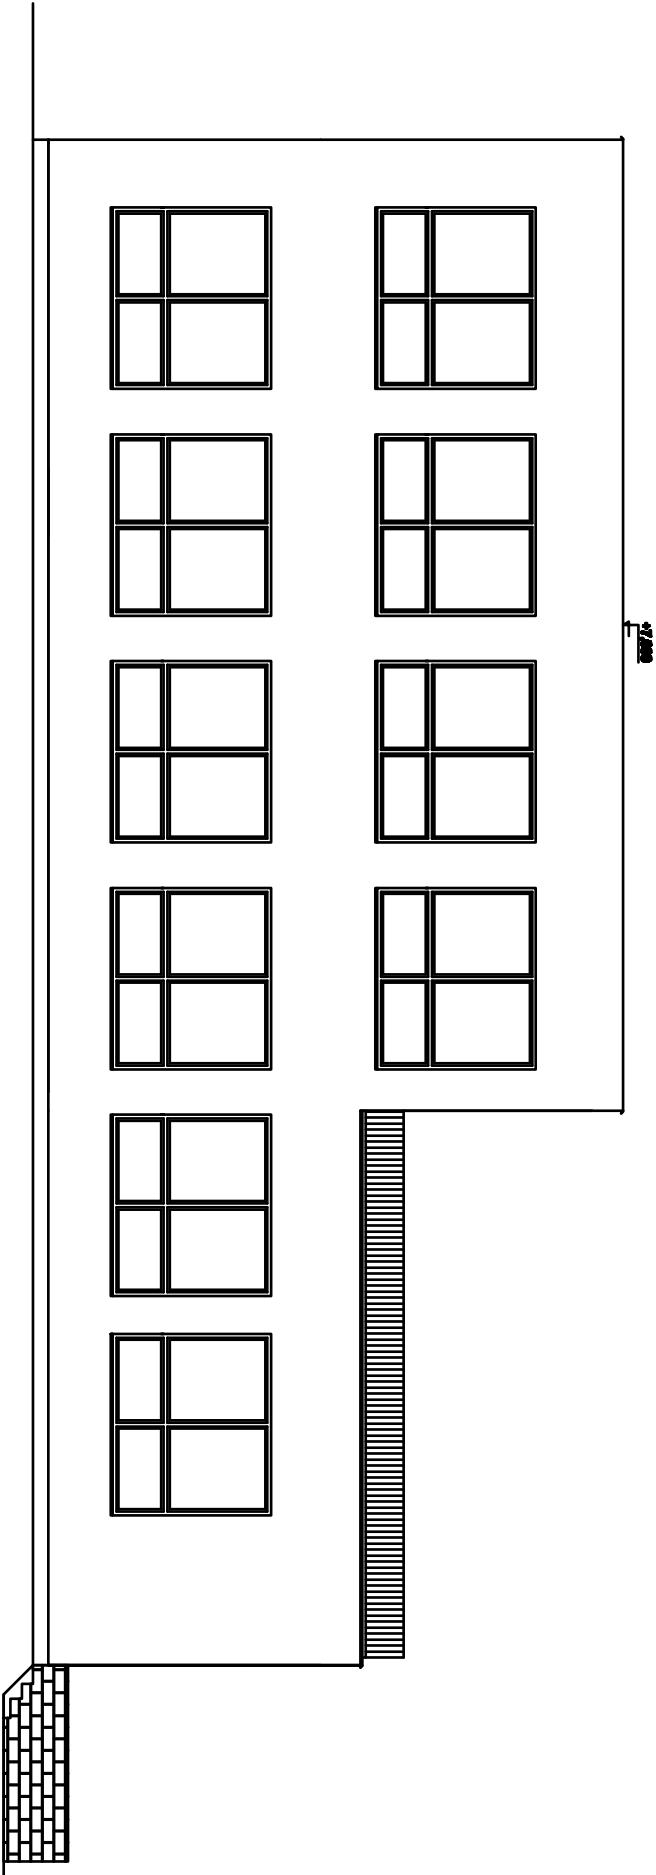

POHLED VÝCHODNÍ

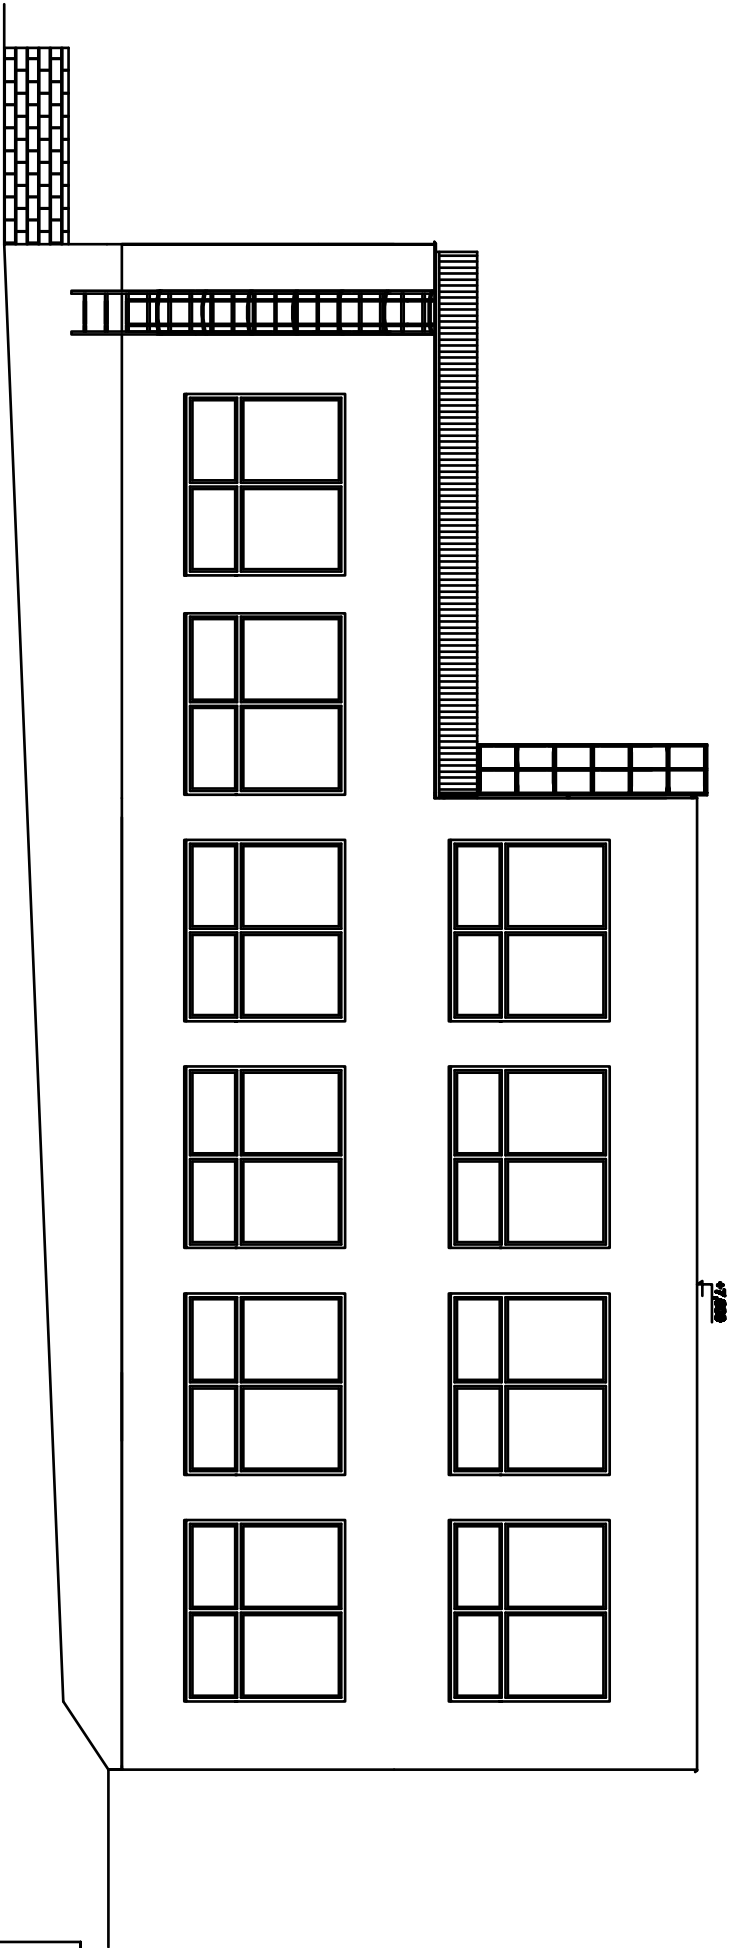

Zodpovědný projektant Ing. K. Iwanejko		Vyracoval : Ing. K. Iwanejko		
Kuratska u Cvikova 34		M.Ú. : Jablonné v Podještědí		
Kraj : Liberecký				
Investor : Město Jablonné v Podještědí, ul. Mlýnská 22, Jablonné v Podj.				
akce:	SNIŽENÍ ENERGETICKÉ NÁROČNOSTI MŠ STUDÁNKA - MARKVARTICE, U ŠKOLY 194, JABLONNÉ V PODJEŠTĚDÍ	FORMÁT	2x A4, A4, A3	
		MĚŘITKO	1:100	
		Č. ZAK.	/2014	
Stavební část :		STUPEŇ	DSP	
POHLEDY - st. stav		ČÍSLO	D 7	
		VÝKRESU		