



POHLED SEVERNÍ

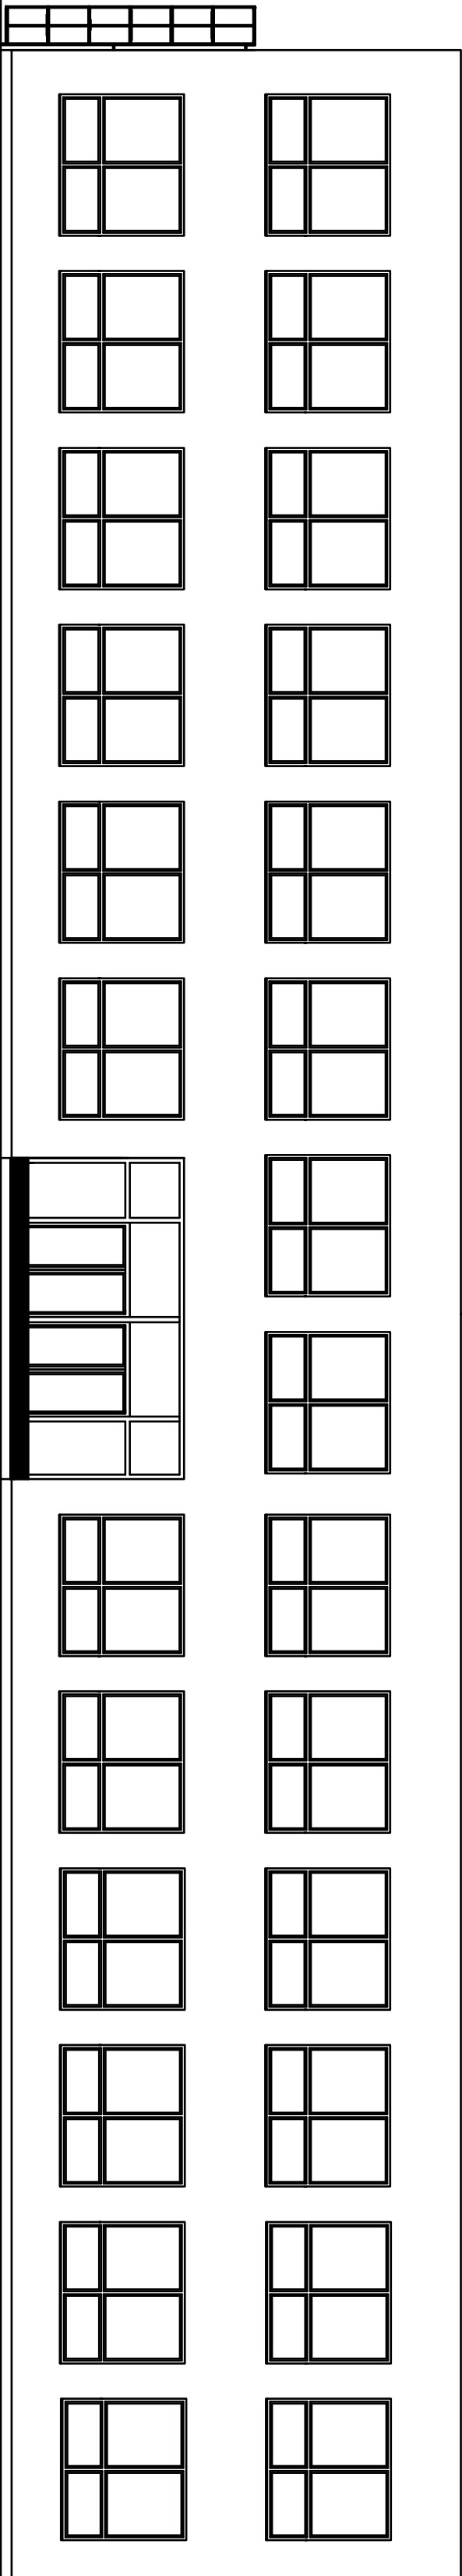

POHLED JIŽNÍ

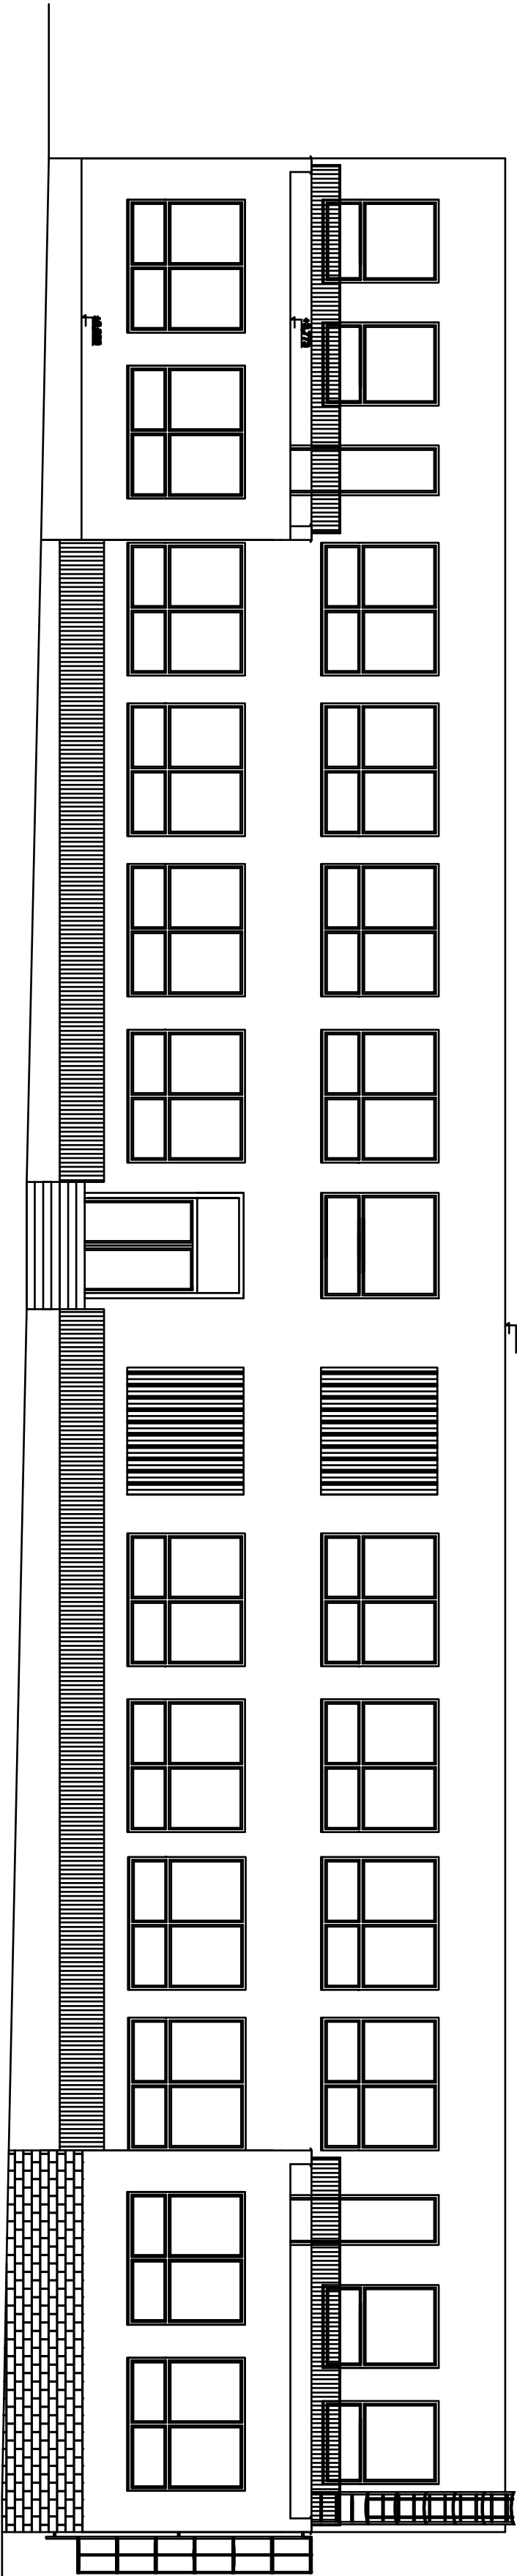

Zodpovědný projektant	Výpracoval :	
Ing. K. Ivanek	Ing. K. Ivanek	
Kurzovní u Ořechu 34	M.Ú. : Jablonné v Podjebrdách	
Kraj : Liberecký		
Investor : Město Jablonné v Podjebrdách, ul. 22. srpna 22, Jablonné v Podjebrdách		
Stav : SÚŽENÍ ENERGETICKÉ NÁROČNOSTI	PRŮVLAŠTĚNÍ	
MŠ STUDÁNKA - MARKVARTICE, U ŠKOLY 194, JABLONNÉ V PODJEBRDÁCH	MĚRITKO 1:100	
	Č. ZNAK	
Stavební část :	STUPNĚ	DOP
POHLEDY - st. stav	ČÍSLO VÝKRESU	D 8