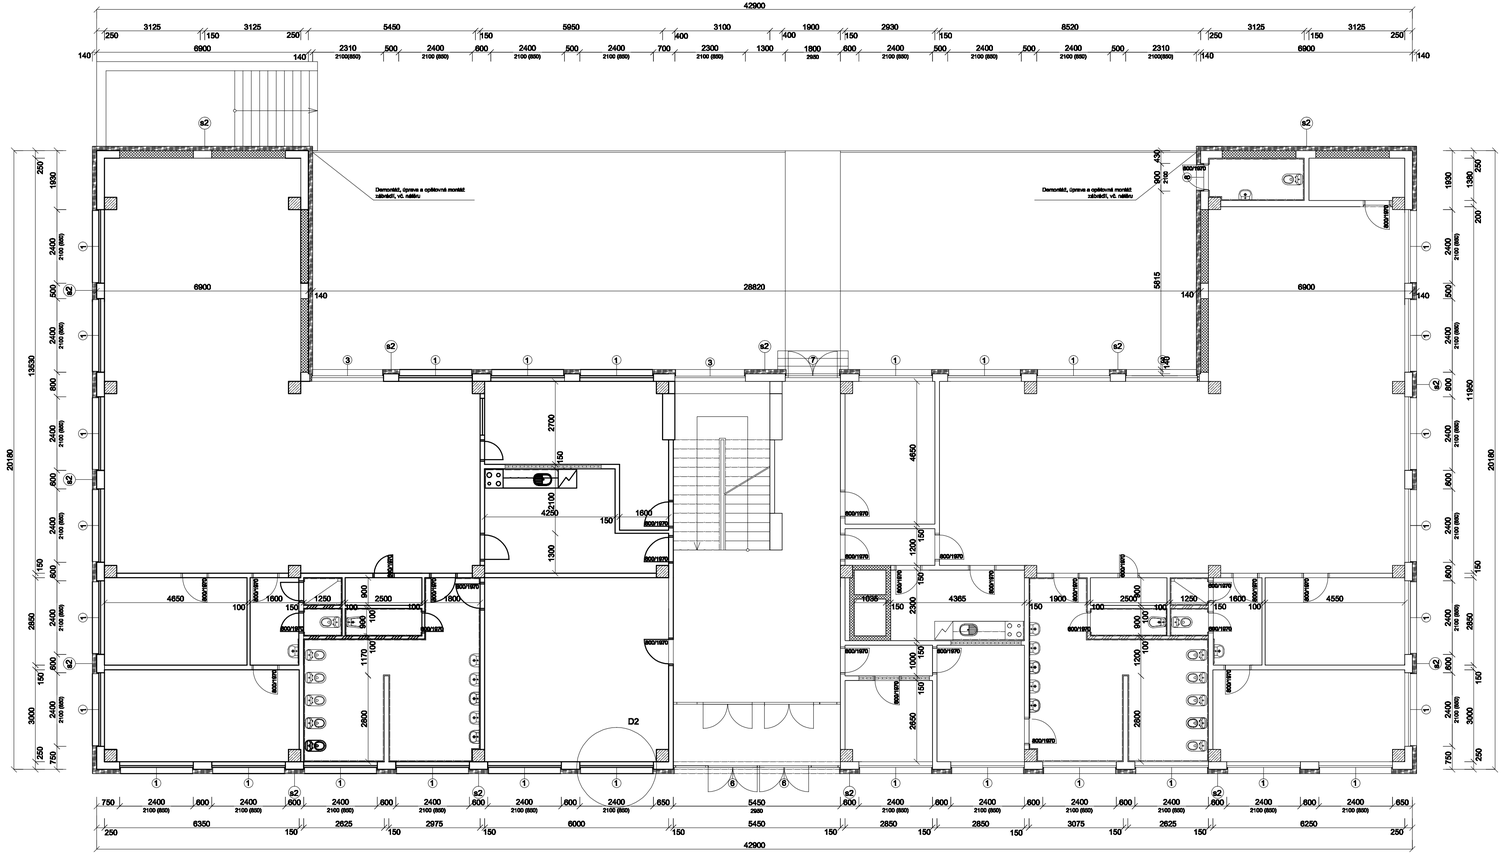

OBVODOVÝ PLÁŠŤ Z KER. PANELŮ,
DOZDÍVKY Z PŘÍČNĚ DĚROVANÝCH CIHEL CDM P 100 NA MC 25;
ZDIVO PŘÍČEK Z DUTÝCH DVOUOTVOROVÝCH CIHEL NA MC 25

DOZDÍVKY - PLYNOSILIKÁTOVÉ TVÁRNICE tl. 250 mm

KONTAKTNÍ ZATEPLOVACÍ SYSTÉM tl. 140 mm a 30 mm - 0,039 W/mK

BETONOVÉ KONSTRUKCE

ZDIVO PŘÍČEK Z DUTÝCH CIHEL, VYZDĚNY DO v 2100 mm

(1) PLATOVÉ OKNO ZDVOJENÉ, KYVNÉ SE SKLÁPĚCÍMI KŘÍDLY DOLE 2400/2100; Uw = 1,20 - 30 ks; vnitřní parapet dřevotřiska s lam. povrchem 2400/175/30 mm, venkovní parapet z poplast. ocel. pozink. plechu d =2340, rš =260 mm

(3) PLATOVÉ OKNO ZDVOJENÉ, KYVNÉ SE SKLÁPĚCÍMI KŘÍDLY DOLE 2300/2100; Uw = 1,20 - 3 ks; vnitřní parapet dřevotřiska s lam. povrchem 2300/175/30 mm, venkovní parapet z poplast. ocel. pozink. plechu d =2240, rš =260 mm

(6) PLASTOVÉ VCHODOVÉ DVEŘE RÁMOVÉ ZASKLENÉ 1600/2100 -1800/2950 S NADSVĚTLÍKEM - STÁVAJÍCÍ

(7) PLASTOVÉ VCHODOVÉ DVEŘE RÁMOVÉ ZASKLENÉ 1800/2100 -1800/2950 S NADSVĚTLÍKEM - STÁVAJÍCÍ

(8) PLASTOVÉ VCHODOVÉ DVEŘE 800/1970 - PLNÉ; Uw = 1,20 - 1 ks

NA VŠECHNA OKNA V 1.NP BUDOU INSTALOVÁNY VNITŘNÍ PROTISLUNEČNÍ ŽALUZIE

POZNÁMKA:
Před výrobou všech venkovních a vnitřních parapetů provést individuální zaměření!
Stávající zábradlí bude upraveno a natřeno.

(s2) Zateplení fasády na stáv.podkladu z omítky

- Očištění stáv.omítky tlakovou vodou
- Mechanické odstranění nesoudržných částí stáv.omítky - 20%
- Vyspravení a vyrovnání stávající podkladní omítky jádrovou venkovní omítkou - 20%
- Penetrační nátěr
- Lepící stěrkový tmel
- Kontaktní zateplovací systém EPS tl.140 mm (lambda 0,039 W/mK) kotvení pomocí hmoždinek 4 ks/m2
- Sěrkový tmel
- Výztužná síťovina ze sklených vláken
- Penetrační nátěr
- Silikon-silikátová strukturovaná omítka probarvená ve hmotě

(s4) Zateplení ostění oken a dveří

- Penetrační nátěr
- Lepící stěrkový tmel
- Kontaktní zateplovací systém EPS 8.30 mm(lambda 0,039W/mK) kotvení pomocí hmoždinek 4 ks/m
- Sěrkový tmel
- Výztužná síťovina ze sklených vláken
- Penetrační nátěr
- Silikon-silikátová strukturovaná omítka probarvená ve hmotě

Zodpovědný projektant Ing. K. Iwanejko Kunratice u Cvikova 34	Vypracoval : Ing. K. Iwanejko	
Kraj : Liberecký	M.Ú. : Jablonné v Podještědí	
Investor : Město Jablonné v Podještědí, nám. Míru 22, Jablonné v Pod.		
akce: SNÍŽENÍ ENERGETICKÉ NÁROČNOSTI MŠ STUDÁNKA - MARKVARTICE, U ŠKOLY194, JABLONNÉ V PODJEŠTĚDÍ	FORMÁT MĚŘÍTKO	4x A4,fisk 1:100
	Č. ZAK.	/2014
Stavební část : PŮDORYS 1.NP - nový stav	STUPEŇ	DSP
	ČÍSLO VÝKRESU	D 10