


- s1 Zateplení soklu na stáv.podkladu z omítky
- Očištění stáv.omítky tlakovou vodou
  - Mechanické odstranění nesoudržných částí stáv.omítky - 30%
  - Vyspravení a vyrovnání stávající podkladní omítky jádrovou venkovní omítkou - 30%
  - Penetrační nátěr
  - Lepicí stěrkový tmel
  - Kontaktní zateplovací systém extrudovaný polystyren tl.120 mm (lambda 0,035 W/mK)
  - kotvení pomocí hmoždínek 4 ks/m2
  - Štěrkový tmel
  - Výztužná síťovina ze sklených vláken
  - Penetrační nátěr
  - Marmolit

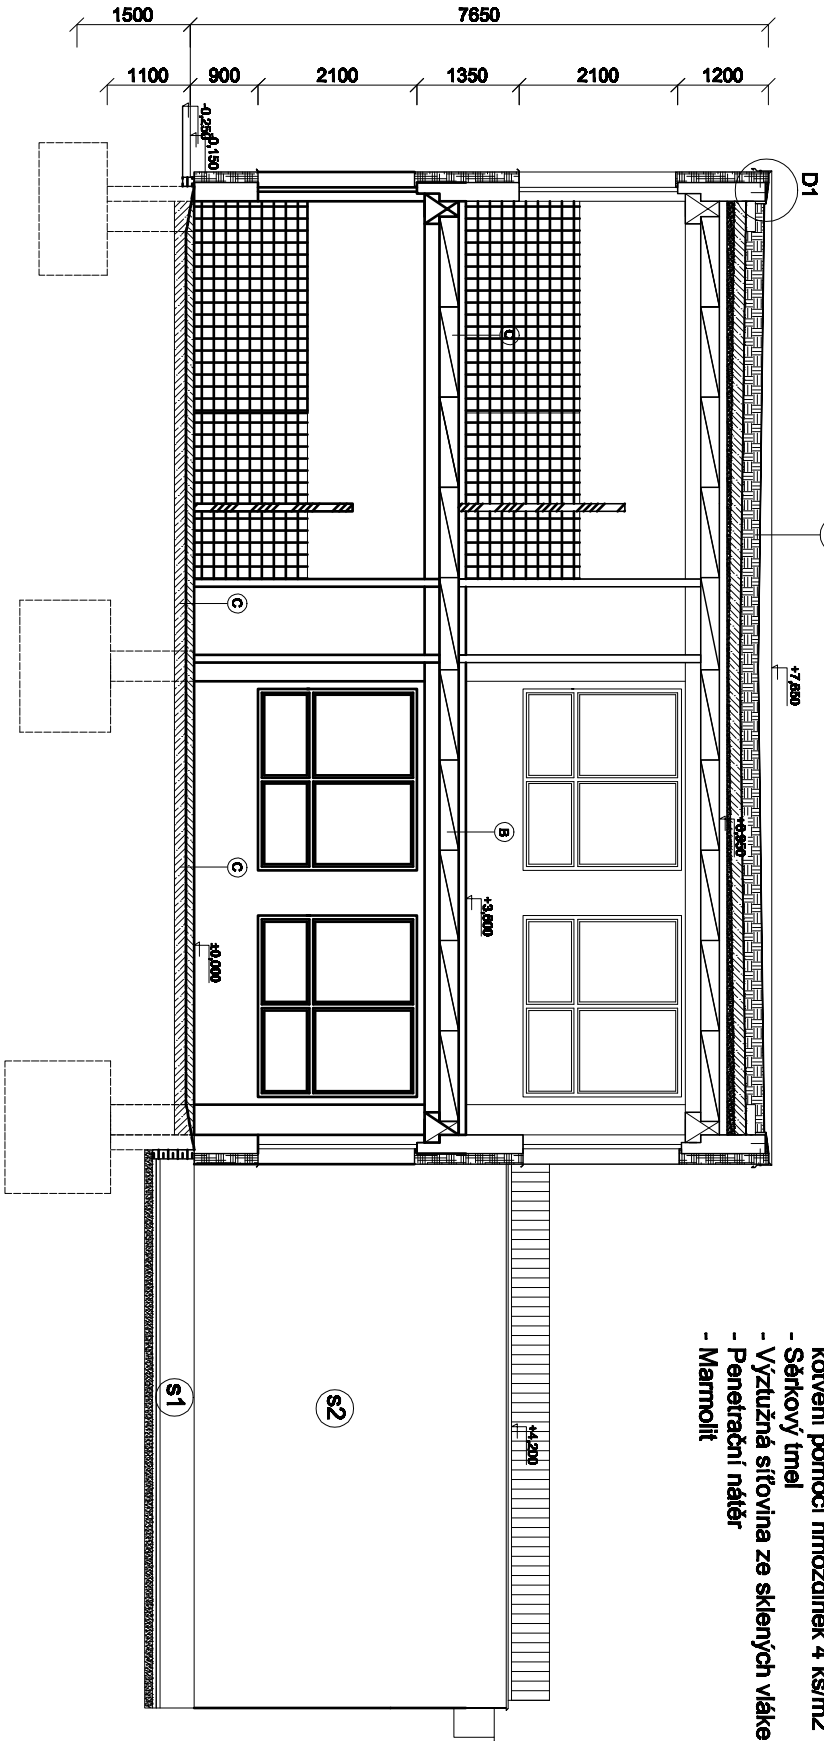

- s2 Zateplení fasády na stáv.podkladu z omítky
- Očištění stáv.omítky tlakovou vodou
  - Mechanické odstranění nesoudržných částí stáv.omítky - 20%
  - Vyspravení a vyrovnání stávající podkladní omítky jádrovou venkovní omítkou - 20%
  - Penetrační nátěr
  - Lepicí stěrkový tmel
  - Kontaktní zateplovací systém EPS tl.140 mm (lambda 0,039 W/mK)
  - kotvení pomocí hmoždínek 4 ks/m2
  - Štěrkový tmel
  - Výztužná síťovina ze sklených vláken
  - Penetrační nátěr
  - Silikon-silikátová strukturovaná omítka probarvená ve hmotě

- s3 Zateplení střechy a teras
- folie z PVC + geotextilie
  - tepelná izolace EPS polystyren tl. 240 mm (lambda 0,039 W/mK)
  - stávající skladba střechy

- OBVODOVÝ PLÁŠŤ Z KER. PANELŮ,  
DOZDÍVKY Z PŘÍČNĚ DĚROVANÝCH CIHEL CDM P 100 NA MC 25;  
ZDÍVO PŘÍČEK Z DUTÝCH DVOUOTVOROVÝCH CIHEL NA MC 25
- BETONOVÉ KONSTRUKCE
- ZDÍVO PŘÍČEK Z DUTÝCH CIHEL, VYZDĚNÝ DO V 2100 mm
- KONTAKTNÍ ZATEPLOVACÍ SYSTÉM tl. 140 mm a 30 mm - 0,039 W/mK
- EXTRUDOVANÝ POLYSTYREN tl. 120 mm - 0,039 W/mK
- POLYSTYREN EPS tl. 240 mm - 0,039 W/mK

|   |                         |                                        |      |
|---|-------------------------|----------------------------------------|------|
| Zodpovědný projektant<br><b>Ing. K. Iwanejko</b>                                                                     |                         | Vyracoval :<br><b>Ing. K. Iwanejko</b> |      |
| Kraj : <b>Liberecký</b>                                                                                              |                         | M.Ú. : <b>Jablonec v Podještědí</b>    |      |
| Investor : <b>Město Jablonec v Podještědí, nám. Míru 22, Jablonec v Podj.</b>                                        |                         |                                        |      |
| akce:<br><b>SNÍŽENÍ ENERGETICKÉ NÁROČNOSTI<br/>MŠ STUDÁNKA - MARKVARTICE, U ŠKOLY 194,<br/>JABLONNÉ V PODJEŠTĚDÍ</b> |                         |                                        |      |
|   | FORMÁT<br>MÉRITKO 1:100 |                                        |      |
|   | Č. ZAK. /2014           |                                        |      |
| Stavební část :   |                         | STUPEŇ                                 | DSP  |
| REZ A-A' - nový stav                                                                                                 |                         | ČÍSLO<br>VÝKRESU                       | D 12 |