
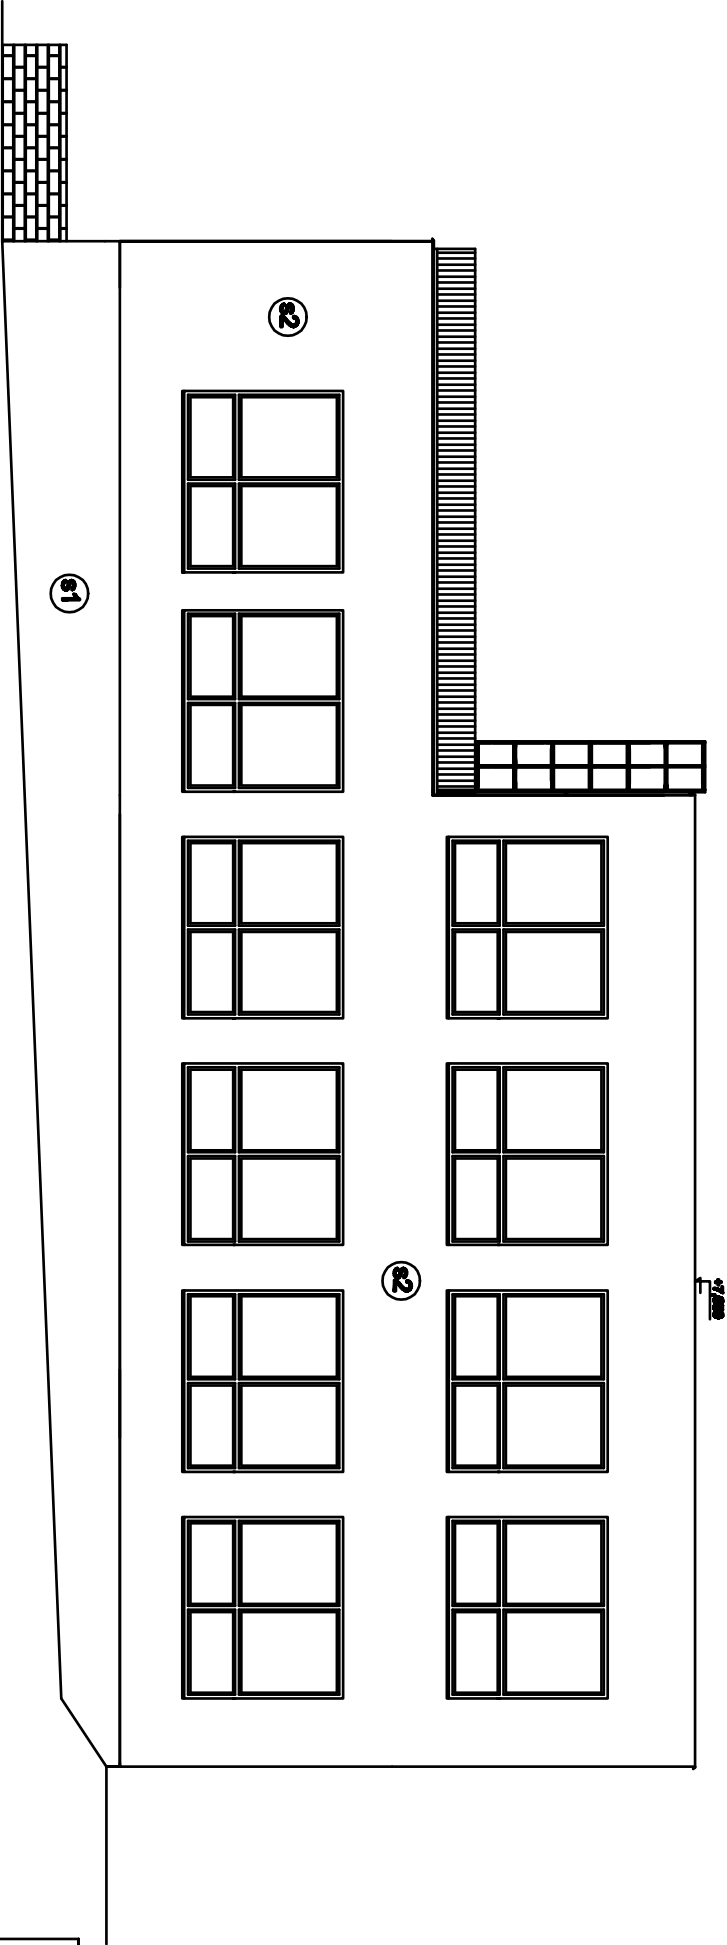


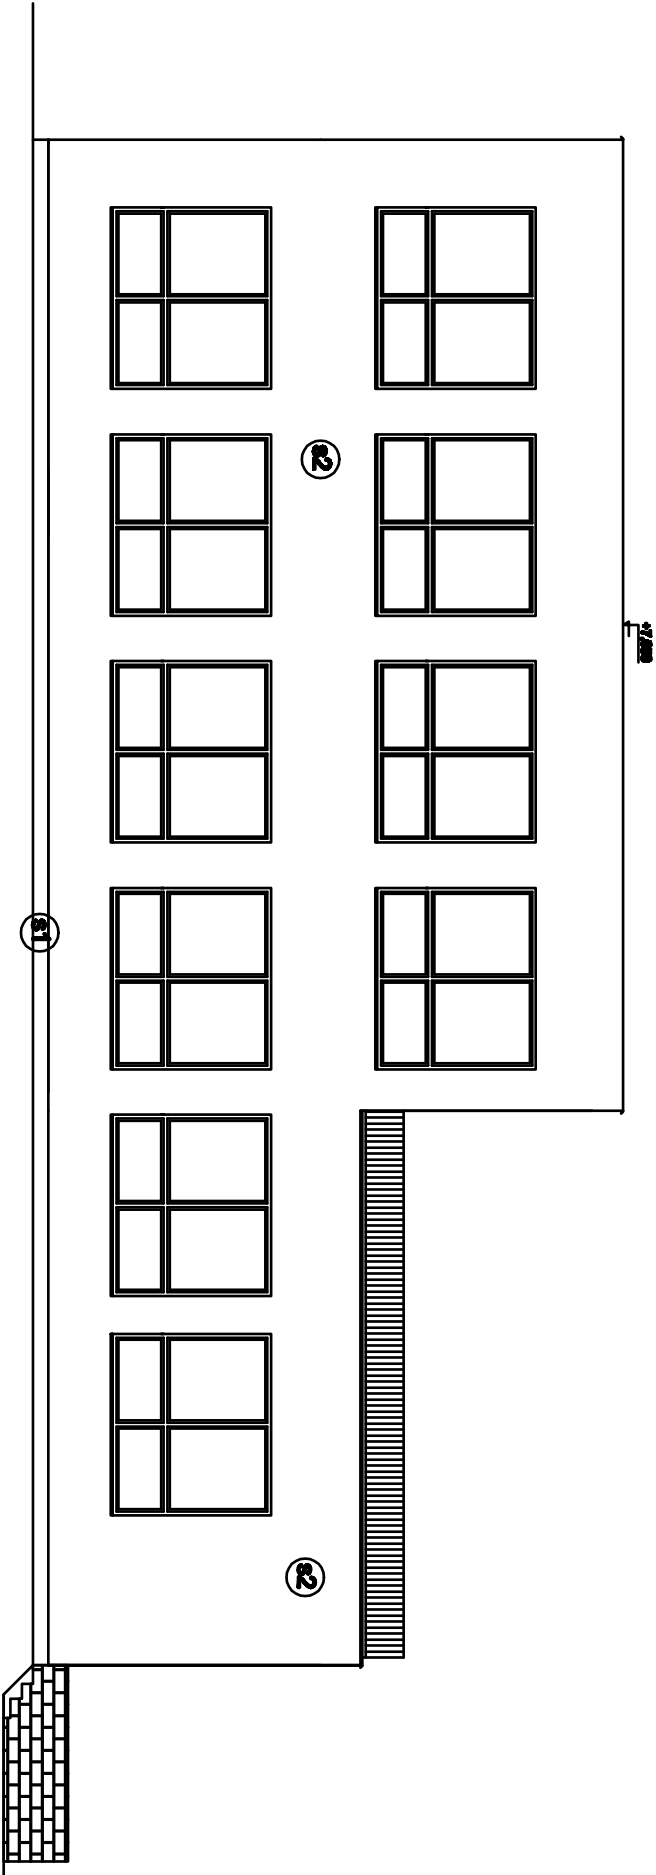

① Zateplení soklu na stáv.podkladu z omítky

- Očištění stáv.omítky tlakovou vodou
- Mechanické odstranění nesoudržných částí stáv.omítky - 30%
- Vypravení a vyrovnání stávající podkladní omítky jádrovou venkovní omítkou - 30%
- Penetrační nátěr
- Lepicí sádkový tmel
- Kontaktní zateplovací systém extrudovaný polyetylen tl.120 mm (lambda 0,035 W/mK)
- Sádkový tmel
- Vyztužná síťovina ze sklených vláken
- Penetrační nátěr
- Marmolit

② Zateplení fasády na stáv.podkladu z omítky

- Očištění stáv.omítky tlakovou vodou
- Mechanické odstranění nesoudržných částí stáv.omítky - 20%
- Vypravení a vyrovnání stávající podkladní omítky jádrovou venkovní omítkou - 20%
- Penetrační nátěr
- Lepicí sádkový tmel
- Kontaktní zateplovací systém EPS tl.140 mm (lambda 0,039 W/mK)
- kotvení pomocí hmoždinek 4 ks/m2
- Sádkový tmel
- Vyztužná síťovina ze sklených vláken
- Penetrační nátěr
- Silikon-silikátová strukturovaná omítka probarvená ve hněd

Zodpovědný projektant Ing. K. Iwanejko		Vyracoval : Ing. K. Iwanejko		
Kurnatice u Cvikova 34		M.Ú. : Jablonné v Podještědí		
Kraj : Liberecký				
Investor : Město Jablonné v Podještědí, nám. Míru 22, Jablonné v Podj.				
akce: SNIŽENÍ ENERGETICKÉ NÁROČNOSTI MŠ STUDÁNKA - MARKVARTICE, U ŠKOLY 194, JABLONNÉ V PODJEŠTĚDÍ		FORMAT MĚŘITKO Č. ZAK		
		2x A4, A4 1:100 /2014		
Stavební část :		STUPEŇ		
POHLEDY - nový stav		DSP		
		ČÍSLO VÝKRESU		
		D 15		