


- 61 Zateplení soklu na stáv.podkladu z omítky**
- Očištění stáv.omítky tlakovou vodou
 - Mechanické odstranění nesoudržných částí stáv.omítky - 30%
 - Vypravení a vyrovnání stávající podkladní omítky jádrovou vrstvou omítkou - 30%
 - Penetrační nátěr
 - Lepící síťový tmel
 - Konektní zateplovací systém extrudovaný polystyren tl.120 mm (lambda 0,035 W/mK)
 - Koneční potměcí hmoždinek 4 ks/m2
 - Sítrový tmel
 - Vyzluzná síťovina ze sklených vláken
 - Penetrační nátěr
 - Marmolit

- 62 Zateplení fasády na stáv.podkladu z omítky**
- Očištění stáv.omítky tlakovou vodou
 - Mechanické odstranění nesoudržných částí stáv.omítky - 20%
 - Vypravení a vyrovnání stávající podkladní omítky jádrovou vrstvou omítkou - 20%
 - Penetrační nátěr
 - Lepící síťový tmel
 - Konektní zateplovací systém EPS tl.140 mm (lambda 0,039 W/mK)
 - Koneční potměcí hmoždinek 4 ks/m2
 - Sítrový tmel
 - Vyzluzná síťovina ze sklených vláken
 - Penetrační nátěr
 - Silikon-silikátové strukturované omítka probrané ve hmotě

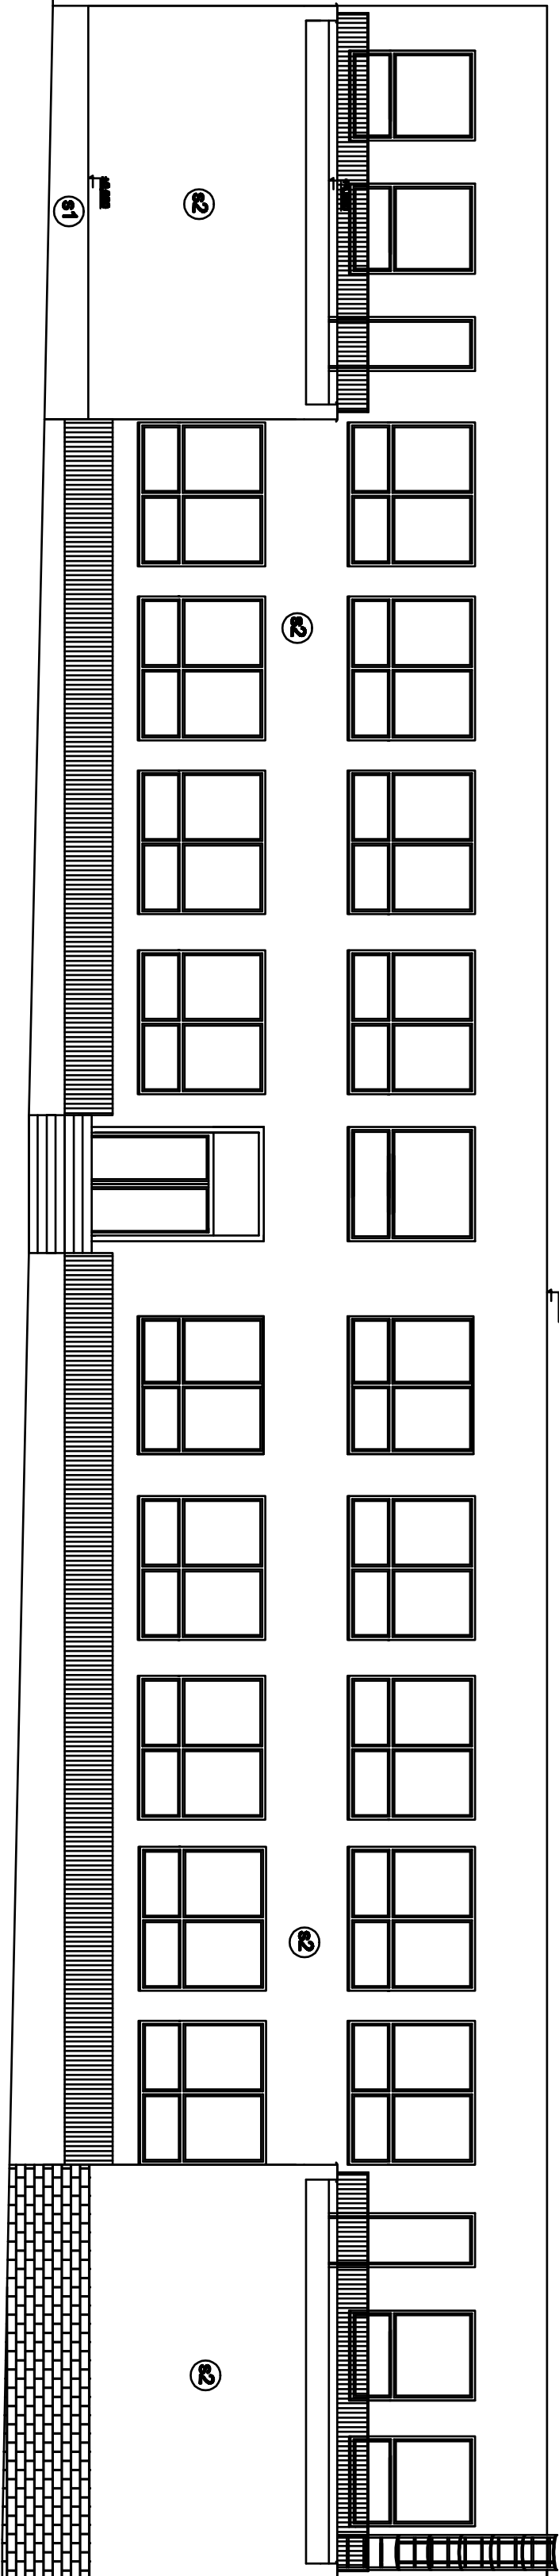

Zodpovědný projektant		Výpracoval :	
Ing. K. Ivanejko		Ing. K. Ivanejko	
Kurašova u Ořechova 34		M.Ú. : Jedlonské v Podještědí	
Kraj : Liberecký			
Investor : Město Jablonec v Podještědí, ul.ka 22, Jablonec v Pod.		4x A4, Aek	
staveb. SÚMĚNÍ ENERGETICKÉ NÁROČNOSTI		PŘÍKLAD MĚŘITKO 1:100	
MŠ STUJANKA - MARKVARTICE, U ŠKOLY 194,		č. ZAK. /2014	
JABLONĚ V PODJEŠTĚDÍ		STUPEŇ D8P	
Stavební část :			
PODORIS ZNP - nový stáv		DĚLO VÝKRESU D 16	