


DETAIL "D1"

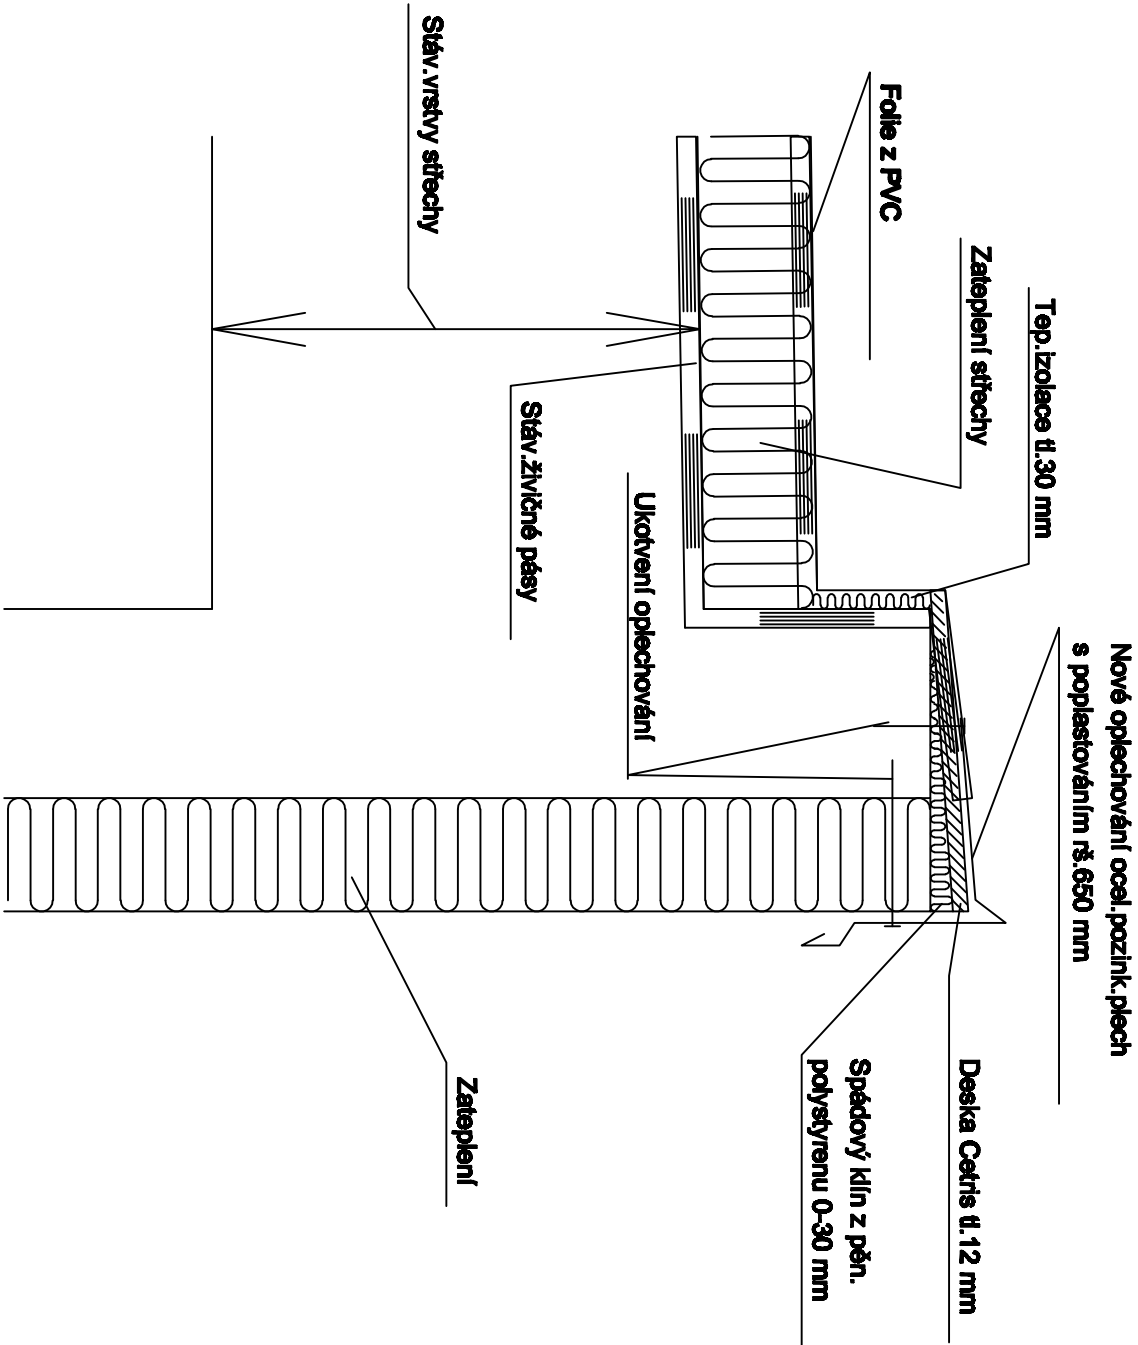

Zodpovědný projektant Ing. K. Iwanejko		Vyracoval : Ing. K. Iwanejko		
Kurnatice u Cvikova 34				
Kraj : Liberecký	M.Ú. : Jablonné v Podještědí			
Investor : Město Jablonné v Podještědí, nám. Míru 22, Jablonné v Podj.				
akce: SNIŽENÍ ENERGETICKÉ NÁROČNOSTI MŠ STUDÁNKA - MARKVARTICE, U ŠKOLY 194, JABLONNÉ V PODJEŠTĚDÍ		FORMÁT 2x A4, tisk		
		MĚŘÍTKO 1:10		
		Č. ZAK /2014		
Stavební část :		STUPEŇ DSP		
DETAIL 1		ČÍSLO VÝKRESU	D 17	