


DETAIL "D2"

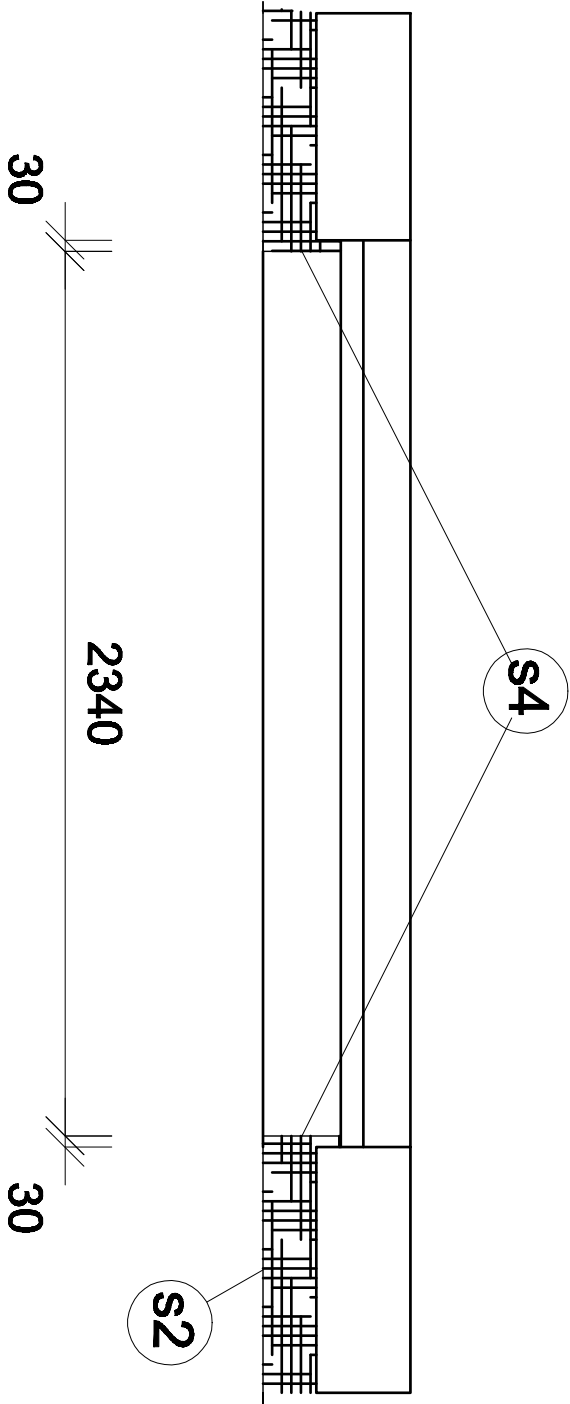

s2 Zateplení fasády

- Očištění stáv.omítky tlakovou vodou
- Mechanické odstranění nesoudržných částí stáv.omítky - 20%
- Vyspravení a vyrovnání stávající podkladní omítky jádrovou venkovní omítkou - 20%
- Penetrační nátěr
- Lepicí stěrkový tmel
- Kontaktní zateplovací systém EPS tl.140 mm (lambda 0,039 W/mK) kotvení pomocí hmoždinek 4 ks/m2
- Šěrkový tmel
- Výztužná síťovina ze sklených vláken
- Penetrační nátěr
- Silikon-silikátová strukturovaná omítka probarvená ve hmotě

s4 Zateplení ostění oken a dveří

- Penetrační nátěr
- Lepicí stěrkový tmel
- Kontaktní zateplovací systém EPS tl.30 mm (lambda 0,039 W/mK) kotvení pomocí hmoždinek 4 ks/m2
- Šěrkový tmel
- Výztužná síťovina ze sklených vláken
- Penetrační nátěr
- Silikon-silikátová strukturovaná omítka probarvená ve hmotě

Zadávavý projektant		Výpracoval :		
Ing. K. Iwanejko		Ing. K. Iwanejko		
Kurnatice u Cvikova 34				
Kraj :	Liberecký	M.Ú. :	Jablonské v Podještědí	
Investor : Město Jablonné v Podještědí, nám. Míru 22, Jablonné v Podj.				
akce:	SNÍŽENÍ ENERGETICKÉ NÁROČNOSTI	FORMÁT 2x A4, tisk		
	MŠ STUDÁNKA - MARKVARTICE, U ŠKOLY194,	MĚŘÍTKO 1:10		
	JABLONNÉ V PODJEŠTĚDÍ	Č. ZAK /2014		
Stavební část :		STUPEŇ DSP		
DETAIL 2		ČÍSLO		
		VÝKRESU	D 18	