

s1 Zateplení soklu na stáv.podkladu z omítky


- Očištění stáv.omítky tlakovou vodou
- Mechanické odstranění nesoudržných částí stáv.omítky - 30%
- Vyspravení a vyrovnání stávající podkladní omítky jádrovou venkovní omítkou - 30%
- Penetrační nátěr
- Lepicí stěrkový tmel
- Kontaktní zateplovací systém extrudovaný polystyren tl.120 mm (lambda 0,035 W/mK)
- Kotvení pomocí hmoždinek 4 ks/m2
- Štěrkový tmel
- Výztužná síťovina ze sklených vláken
- Penetrační nátěr
- Marmolit

s2 Zateplení fasády na stáv.podkladu z omítky


- Očištění stáv.omítky tlakovou vodou
- Mechanické odstranění nesoudržných částí stáv.omítky - 20%
- Vyspravení a vyrovnání stávající podkladní omítky jádrovou venkovní omítkou - 20%
- Penetrační nátěr
- Lepicí stěrkový tmel
- Kontaktní zateplovací systém EPS tl.140 mm (lambda 0,039 W/mK)
- Kotvení pomocí hmoždinek 4 ks/m2
- Štěrkový tmel
- Výztužná síťovina ze sklených vláken
- Penetrační nátěr
- Silikon-silikátová strukturovaná omítka probarvená ve hmotě

s3 Zateplení střechy a teras


- folie z PVC tl. 1,5 mm + geotextílie
- tepelná izolace EPS polystyren tl. 240 mm (lambda 0,039 W/mK)
- stávající skladba střechy

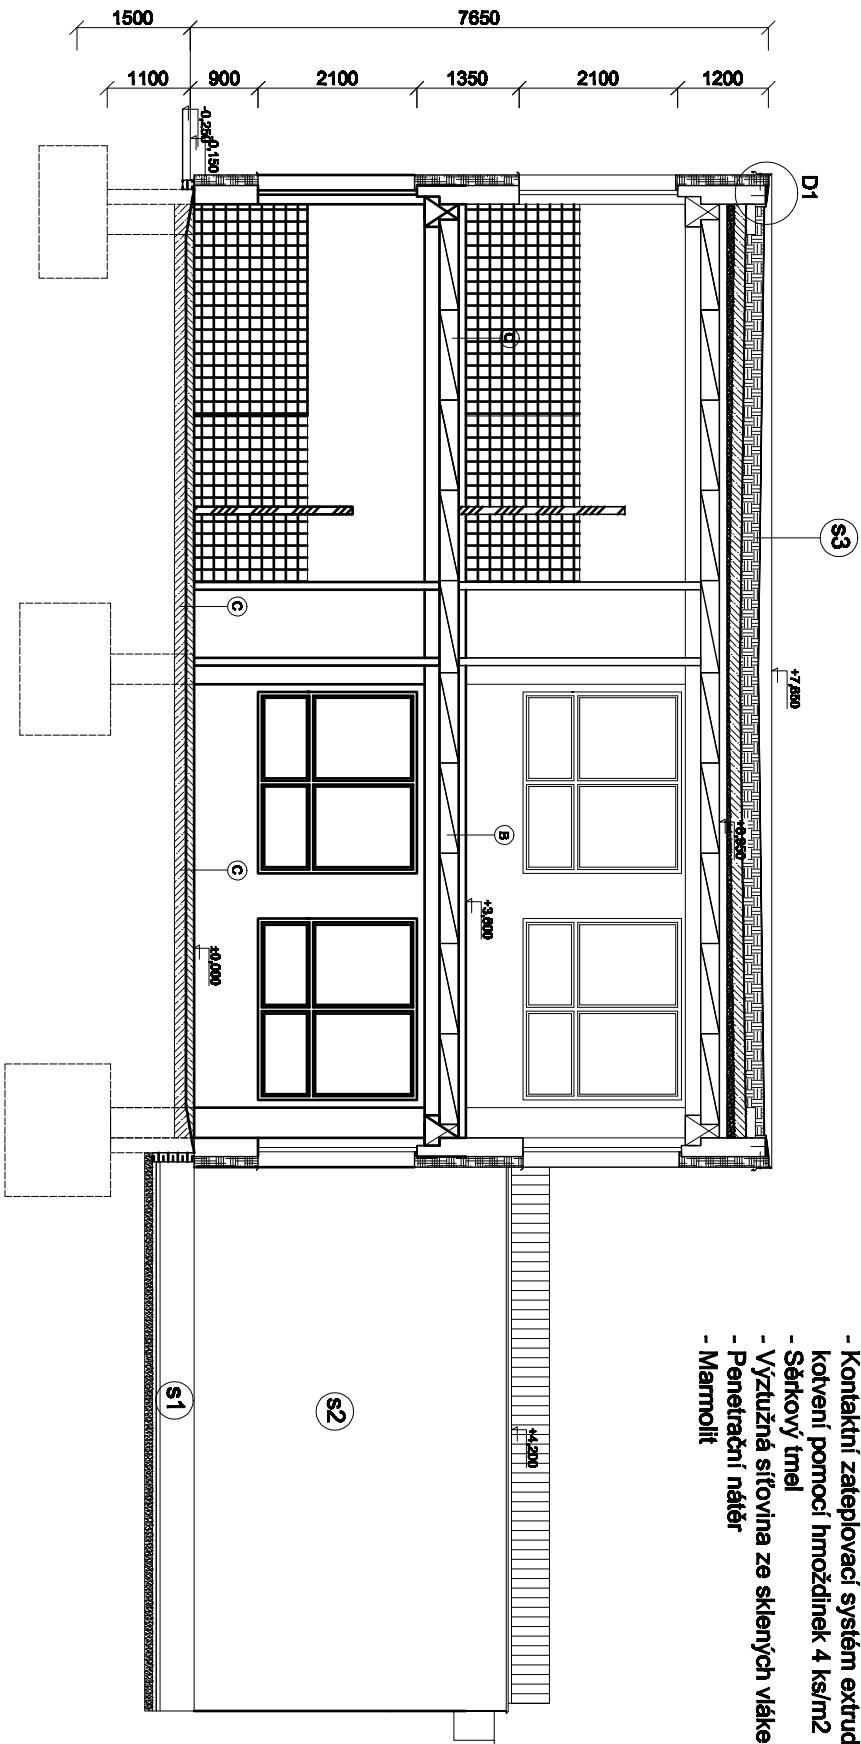


OBVODOVÝ PLÁŠŤ Z KER. PANELŮ,
DOZDÍVKY Z PŘÍČNĚ DĚROVANÝCH CIHEL CDM P 100 NA MC 25;
ZDÍVO PŘÍČEK Z DUTÝCH DVOUOTVOROVÝCH CIHEL NA MC 25

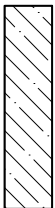


BETONOVÉ KONSTRUKCE

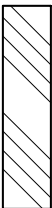

ZDÍVO PŘÍČEK Z DUTÝCH CIHEL, VYZDĚNÝ DO V 2100 mm

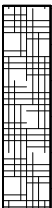

KONTAKTNÍ ZATEPLOVACÍ SYSTÉM tl. 140 mm a 30 mm - 0,039 W/mK

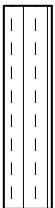

EXTRUDOVANÝ POLYSTYREN tl. 120 mm - 0,039 W/mK



POLYSTYREN EPS tl. 240 mm - 0,039 W/mK

Zodpovědný projektant Ing. K. Iwanejko		Vyracoval : Ing. K. Iwanejko	
Kraj : Liberecký		M.Ú. : Jablonec v Podještědí	
Investor : Město Jablonec v Podještědí, nám. Míru 22, Jablonec v Podj.			
akce: SNÍŽENÍ ENERGETICKÉ NÁROČNOSTI MŠ STUDÁNKA - MARKVARTICE, U ŠKOLY 194, JABLONNÉ V PODJEŠTĚDÍ			
	FORMÁT 2x A4, tisk		
	MÉRÍTKO 1:100		
Stavební část :	Č. ZAK.		/2014
	STUPEŇ		DSP
	REZ A-A' - nový stav		
		ČÍSLO VÝKRESU	D 12