


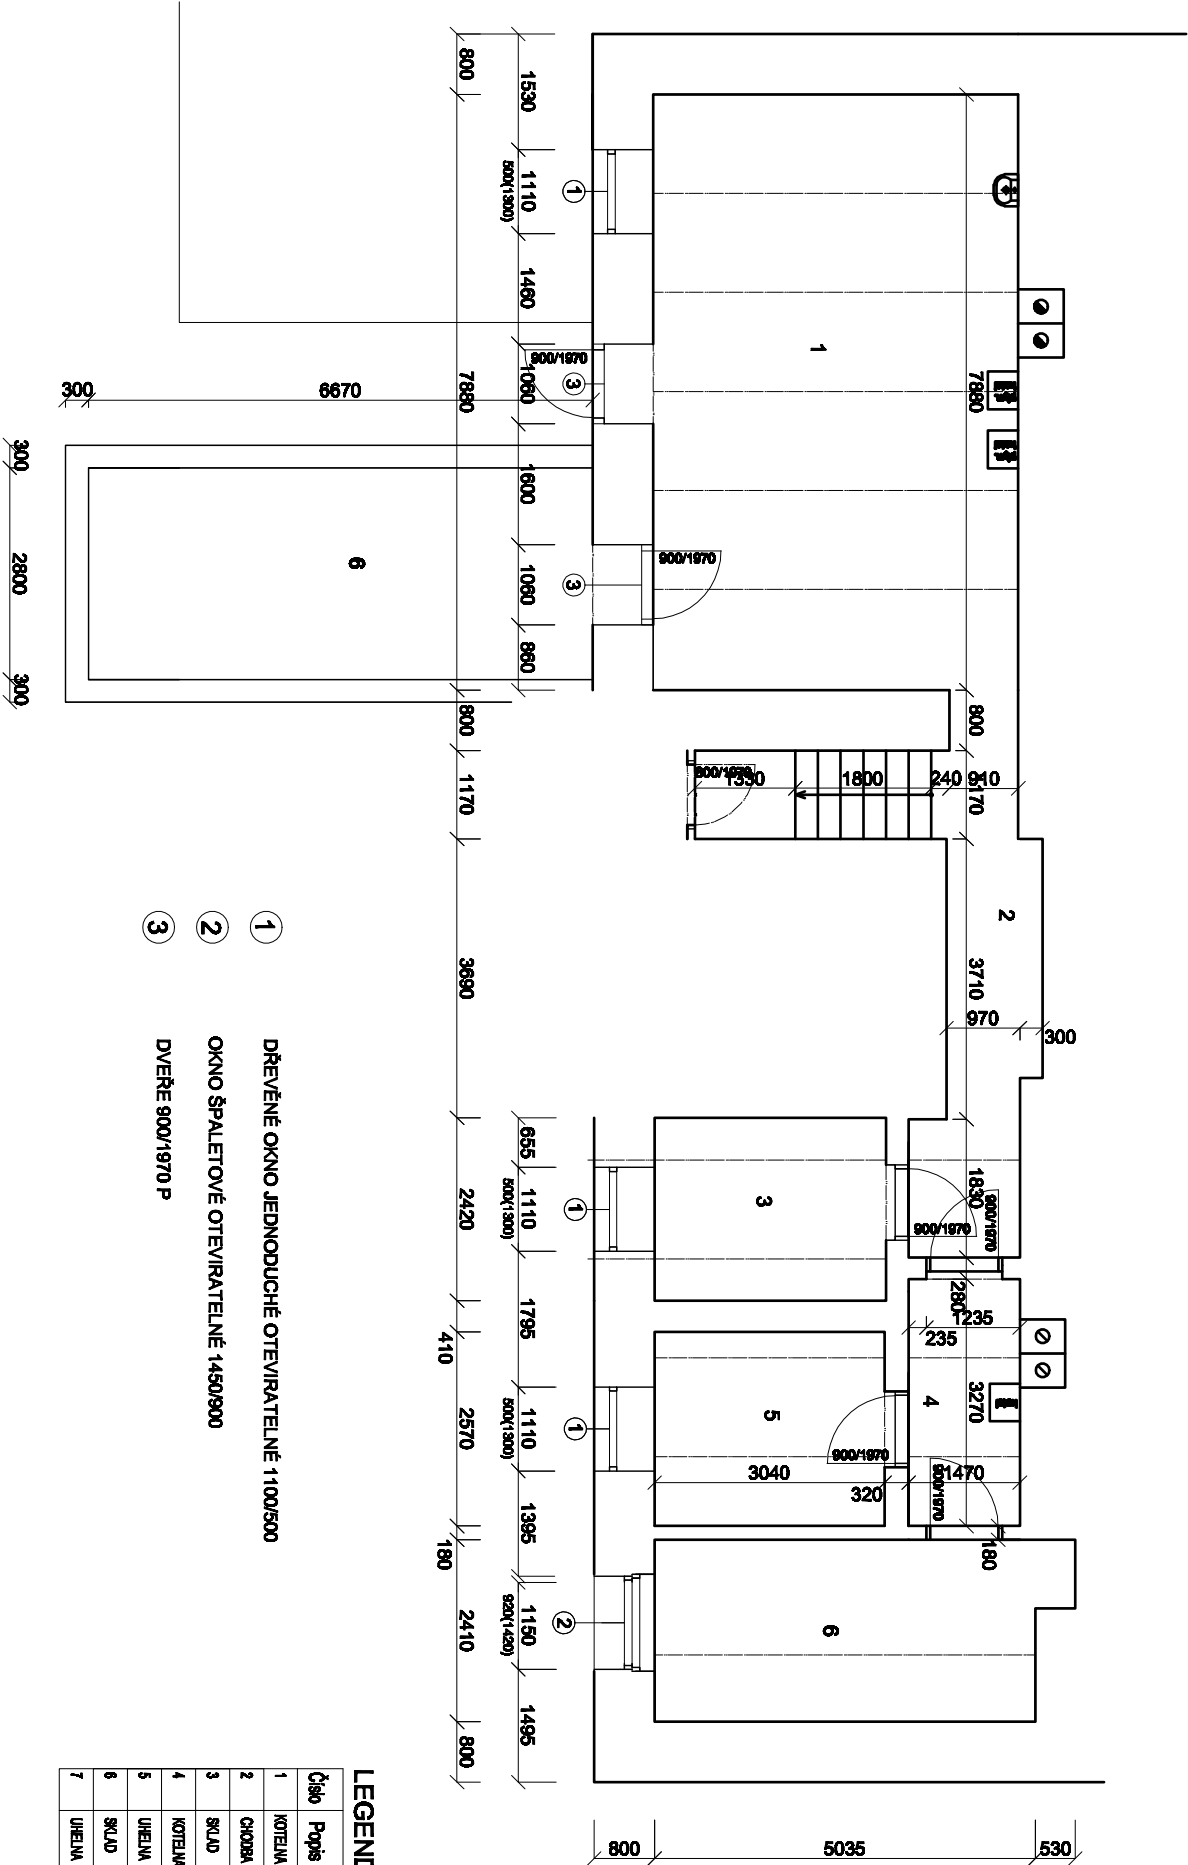

- ① DŘEVĚNÉ OKNO JEDNODUCHÉ OTEVÍRATELNÉ 1100/500
- ② OKNO ŠPALETOVÉ OTEVÍRATELNÉ 1450/900
- ③ DVEŘE 900/1970 P

ZDÍVO SMIŠENÉ CÍHLA, PÍSKOVEC

LEGENDA

Číslo	Popis	Plocha [m²]	Podlehe	Povrch stěn	Pozámky
1	KOTELNA ZŠ SPECIÁLNÍ A PRAKTICKÁ 38,75				
2	CHODBA	15,00			
3	SKLAD	7,40			
4	KOTELNA PRO BYT	4,81			
5	UHĚLNÁ	7,95			
6	SKLAD	12,82			
7	UHĚLNÁ	18,71			

Zodpovědný projektant Ing. K. Iwanejko		Výpracoval : Ing. K. Iwanejko	
Kunratice u Cvikova 34			
Kraj : Liberecký	M.Ú. : Jablonné v Podještědí		
Investor : Město Jablonné v Podještědí, nám. Míru 22, Jablonné v Podj.			
akce:	SNIŽENÍ ENERGETICKÉ NÁROČNOSTI ZŠ SPECIÁLNÍ A ZŠ PRAKTICKÁ KOMENSKÉHO 453, JABLONNÉ V PODJEŠTĚDÍ	FORMÁT	2x A4, tisk
		MĚŘÍTKO	1:100
		Č. ZAK.	II/2015
Stavební část :		STUPEŇ	PSP
PŮDORYS 1.PP - stávající stav		ČÍSLO VÝKRESU	D1a