


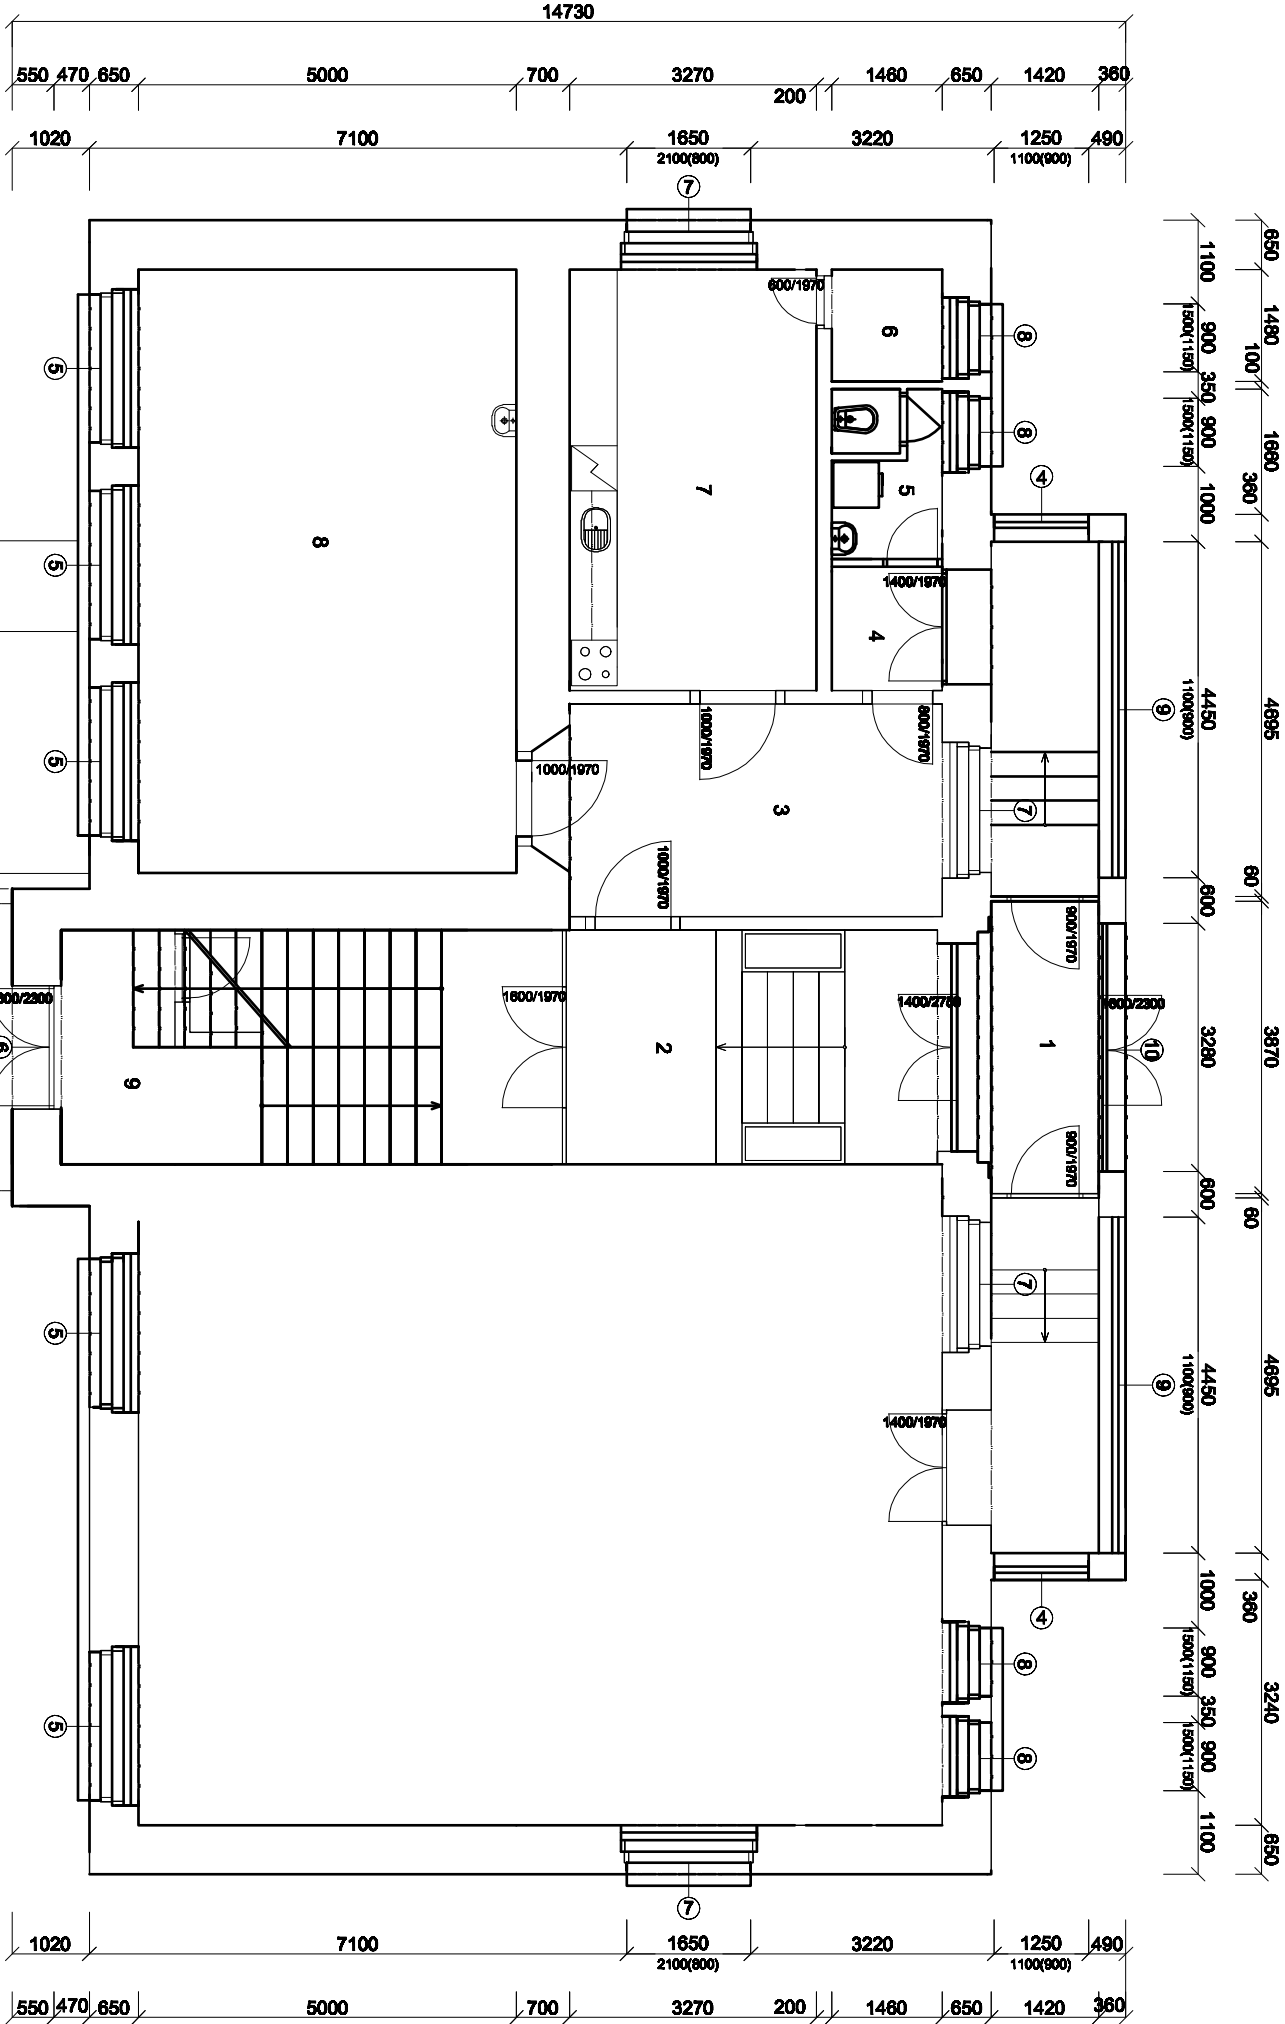

- 4 ZASKLENÍ Z KOPILIT 1250/1100
- 5 OKNO ŠPALETOVÉ OTEVÍRATELNÉ 1950/2900
- 6 DVEŘE DVOUKŘÍDLÉ 1650/2300
- 7 OKNO ŠPALETOVÉ OTEVÍRATELNÉ 1650/2100
- 8 OKNO ŠPALETOVÉ OTEVÍRATELNÉ 900/1500
- 9 ZASKLENÍ Z KOPILIT 4450/1100
- 10 DVEŘE DVOUKŘÍDLÉ 3280/3700

ZDÍVO SMÍŠENÉ CHILA, PÍSKOVEC

LEGENDA

Číslo	Popis	Plocha (m²)	Podlaha	Povrch stěn	Poznámka
1	VSTUP	20,29			
2	CHODBA	15,71			
3	VÝEJÍŽEL	14,85			
4	CHODBA	2,99			
5	OKNOVÁ MĚTKOČ	2,85			
6	SKLAD	2,16			
7	KUCHYNĚ	18,22			
8	JEDLNA	39,90			
9	ZLOVNÍ VSTUP	15,25			

Zodpovědný projektant Ing. K. Iwanejko		Vyracoval : Ing. K. Iwanejko	
Kurnatice u Cvikova 34			
Kraj : Liberecký	M.Ú. : Jablonné v Podještědí		
Investor : Město Jablonné v Podještědí, ul. M.Ú. 22, Jablonné v Podj.			
akce: SNÍŽENÍ ENERGETICKÉ NÁROČNOSTI ZŠ SPECIÁLNÍ A ZŠ PRAKTICKÁ KOMENSKÉHO 453, JABLONNÉ V PODJEŠTĚDÍ	FORMÁT		2x A4, papír
	MĚŘÍTKO		1:100
	Č. ZAK.		II/2015
Stavební část :	STUPEŇ		PSP
PODORYS 1.NP - střešní sest		ČÍSLO VÝKRESU	D2a